

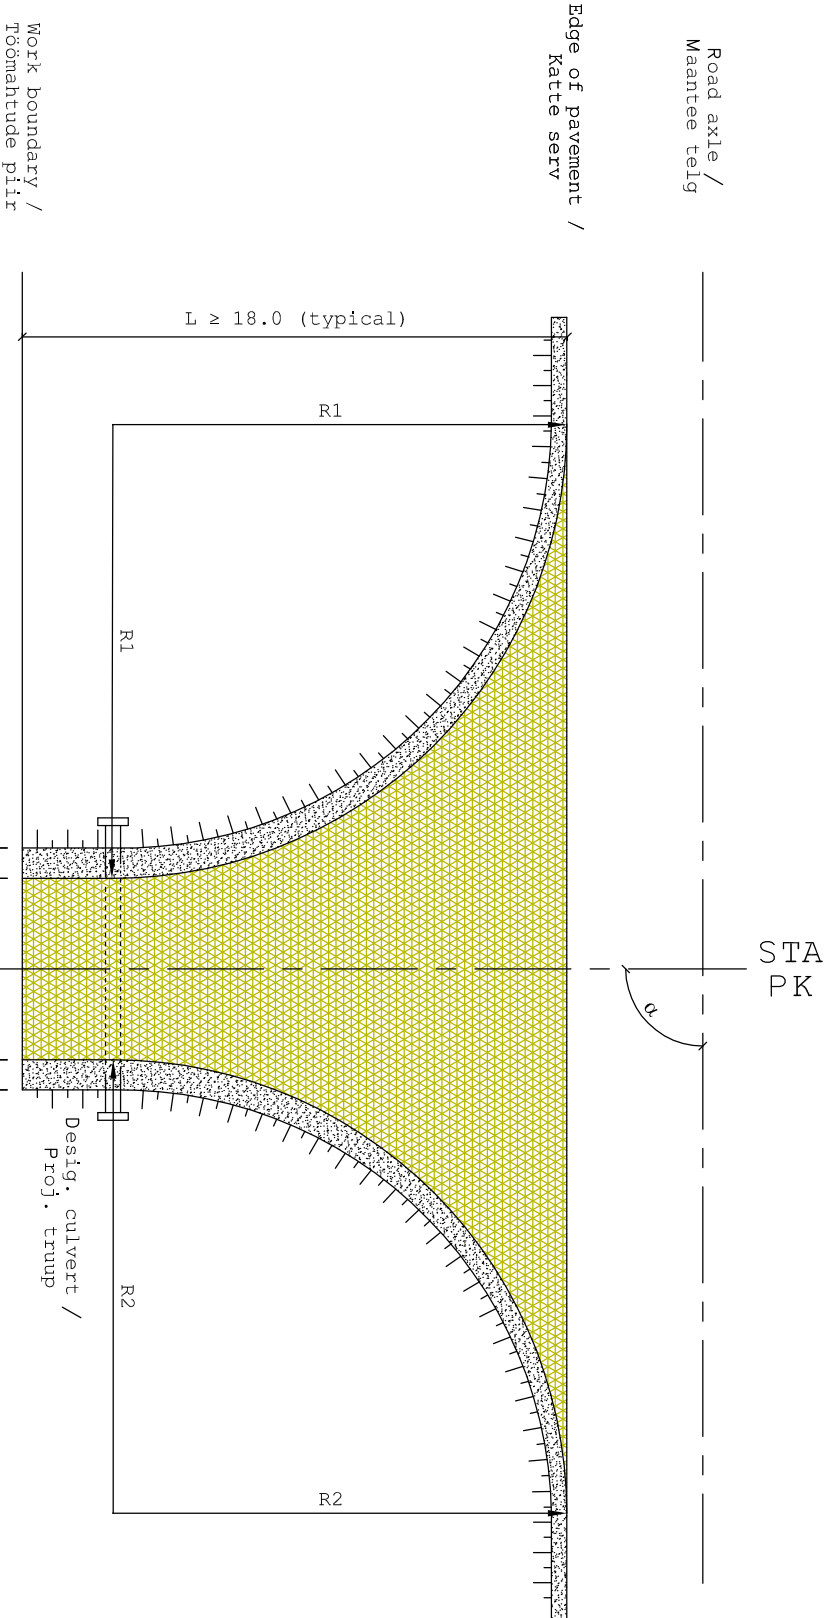


ENTRANCE TYPES / MAHASÕITUDE TÜÜBID

TYPE I / TÜÜP I

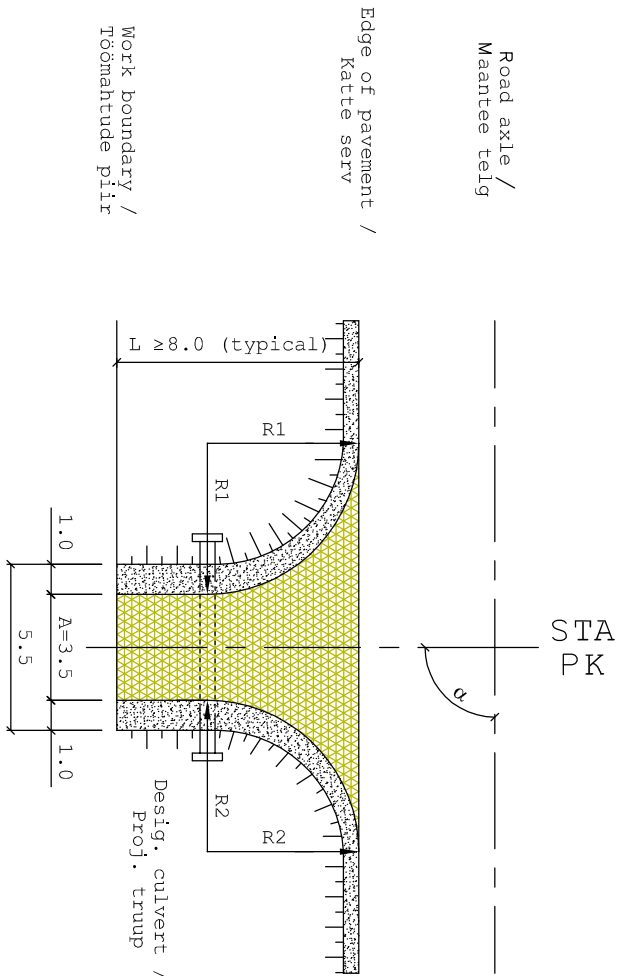


TYPE II / TÜÜP II

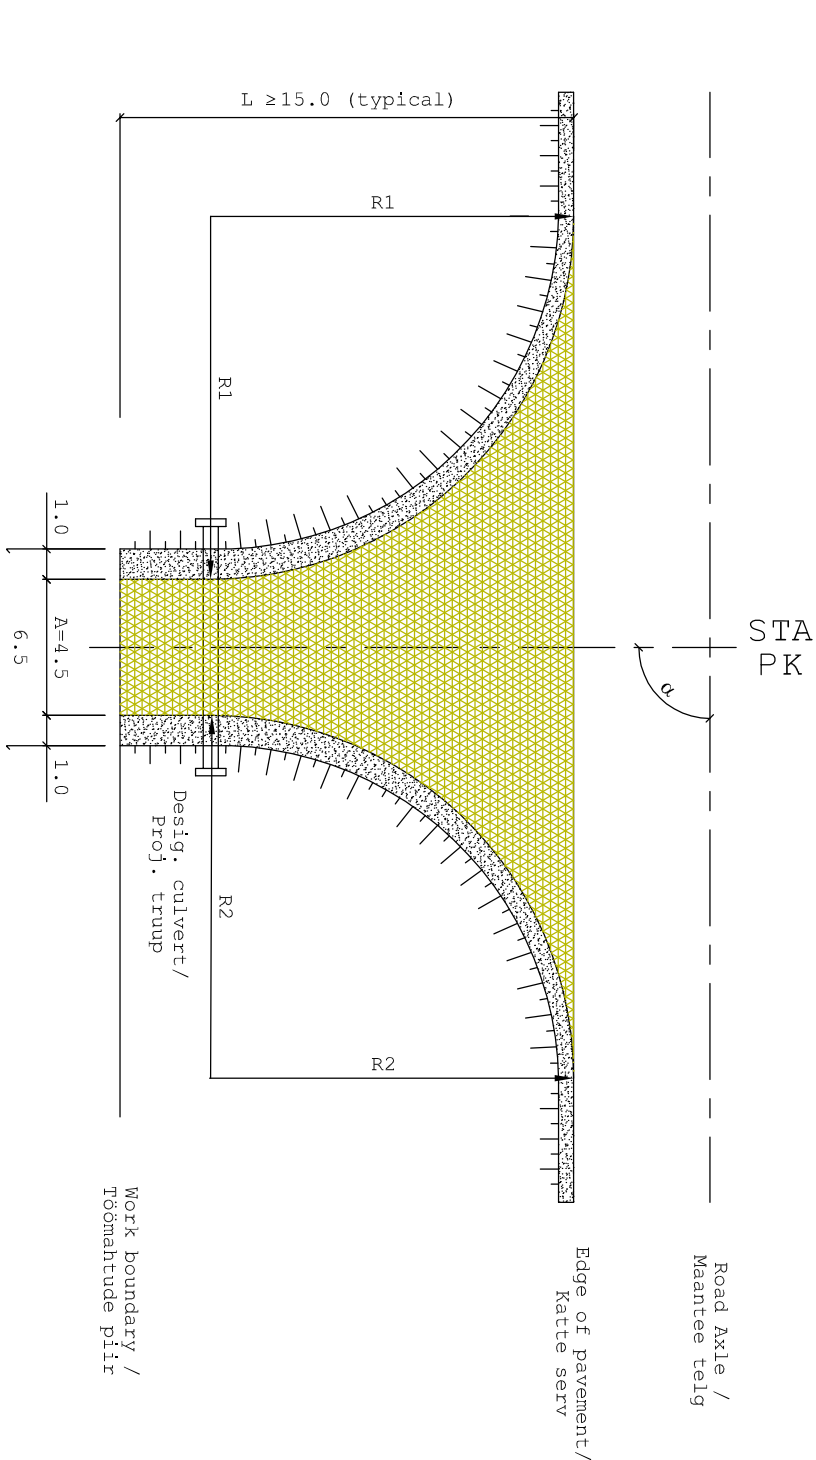

NOTES / MÄRKUSED:

- Measures R1, R2, L and α in accordance with project / Mõõdud R1, R2, L ja α vastavalt projektis toodule.
- Slope of the main road in accordance with project, recommended slope of the entrance road 1:6; change of slope occurs on a turning-radius extent / Põhitee nõlvus vastavalt projektis toodule, mahasõidu soovituslik nõlvus 1:6; nõlvuste üleminek toimub mahasõidu raadiuse ulatuses.

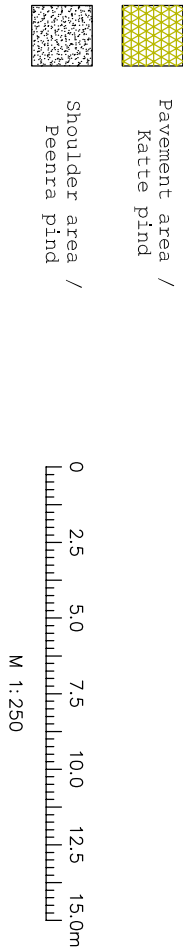

CLIENT/TELLIJAL			
ESTONIAN ROAD ADMINISTRATION / MAANTEEAMET			
TITLE / JOONISE NIMI			
ENTRANCE TYPES I - III / MAHASÕITUDE TÜÜBID I - III			
SCALE/MÕÖT	DATE/KUUP.	DRAWING NO./JOONIS NR.	REV
1:250	2002 / 10	ENRASD - 03.1	1