



CULVERT UNDER THE ENTRANCE/
MAHASÕIDU TRUUBI TÜÜPJÕONIS


A - A
M 1:50

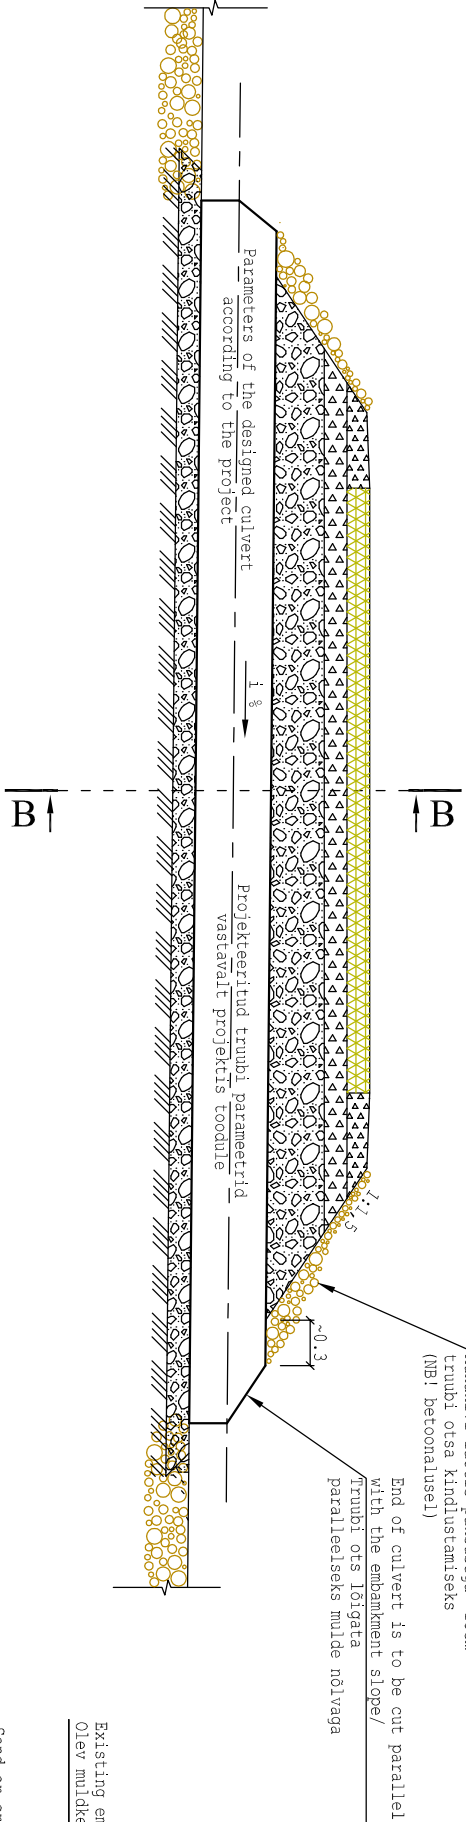


B - B
M 1:50

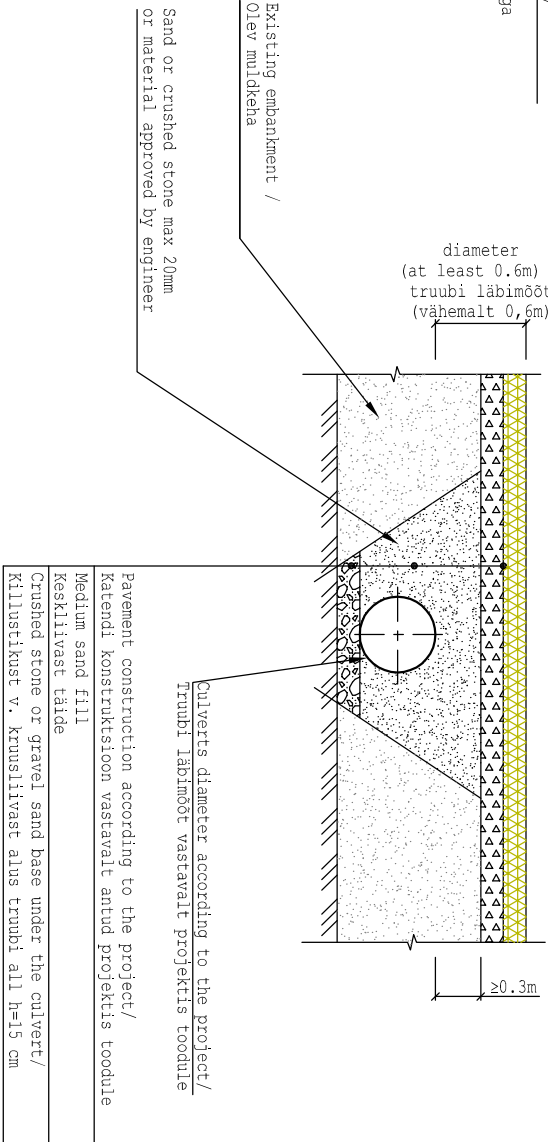

Entrance Plan View / Mahasõidu pealtvaade
M 1: 100

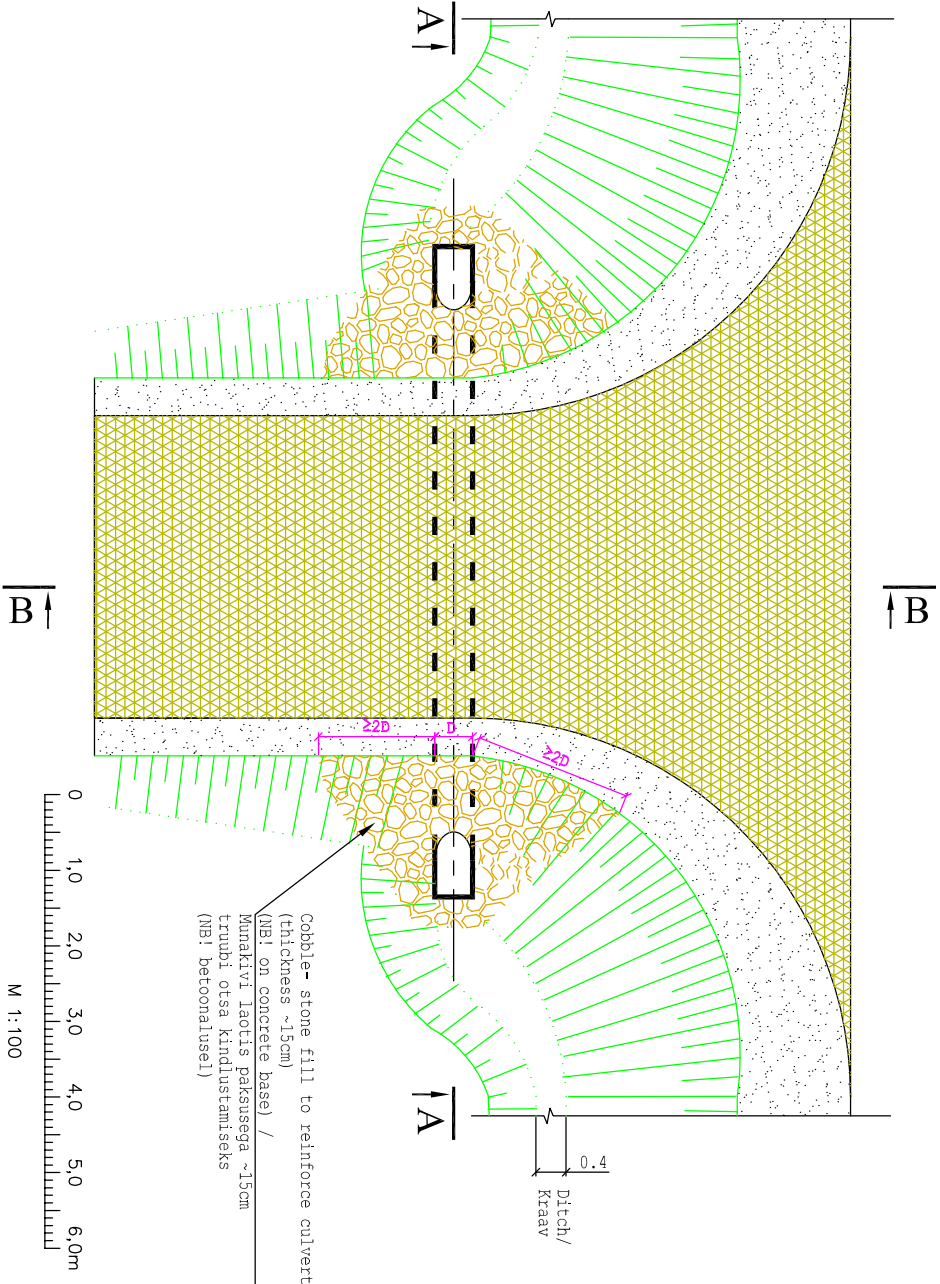

Notes: - type of entrances according to the project
Märkused: - mahasõidu tüüp vastavalt projektile

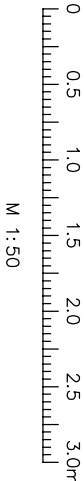

CLIENT/TELLUA			
ESTONIAN ROAD ADMINISTRATION / MAANTEEAMET			
TITLE / JOONISE NIMI		CULVERT UNDER THE ENTRANCE /	
SCALE/MOOT.		MAHASÕIDU TRUUBI TÜÜPJÕONIS	
DATE/KUUP.		2005 / 03	
DRAWING NO. / JOONISE NR.		ENRASD - 05.1	
REV		0	