


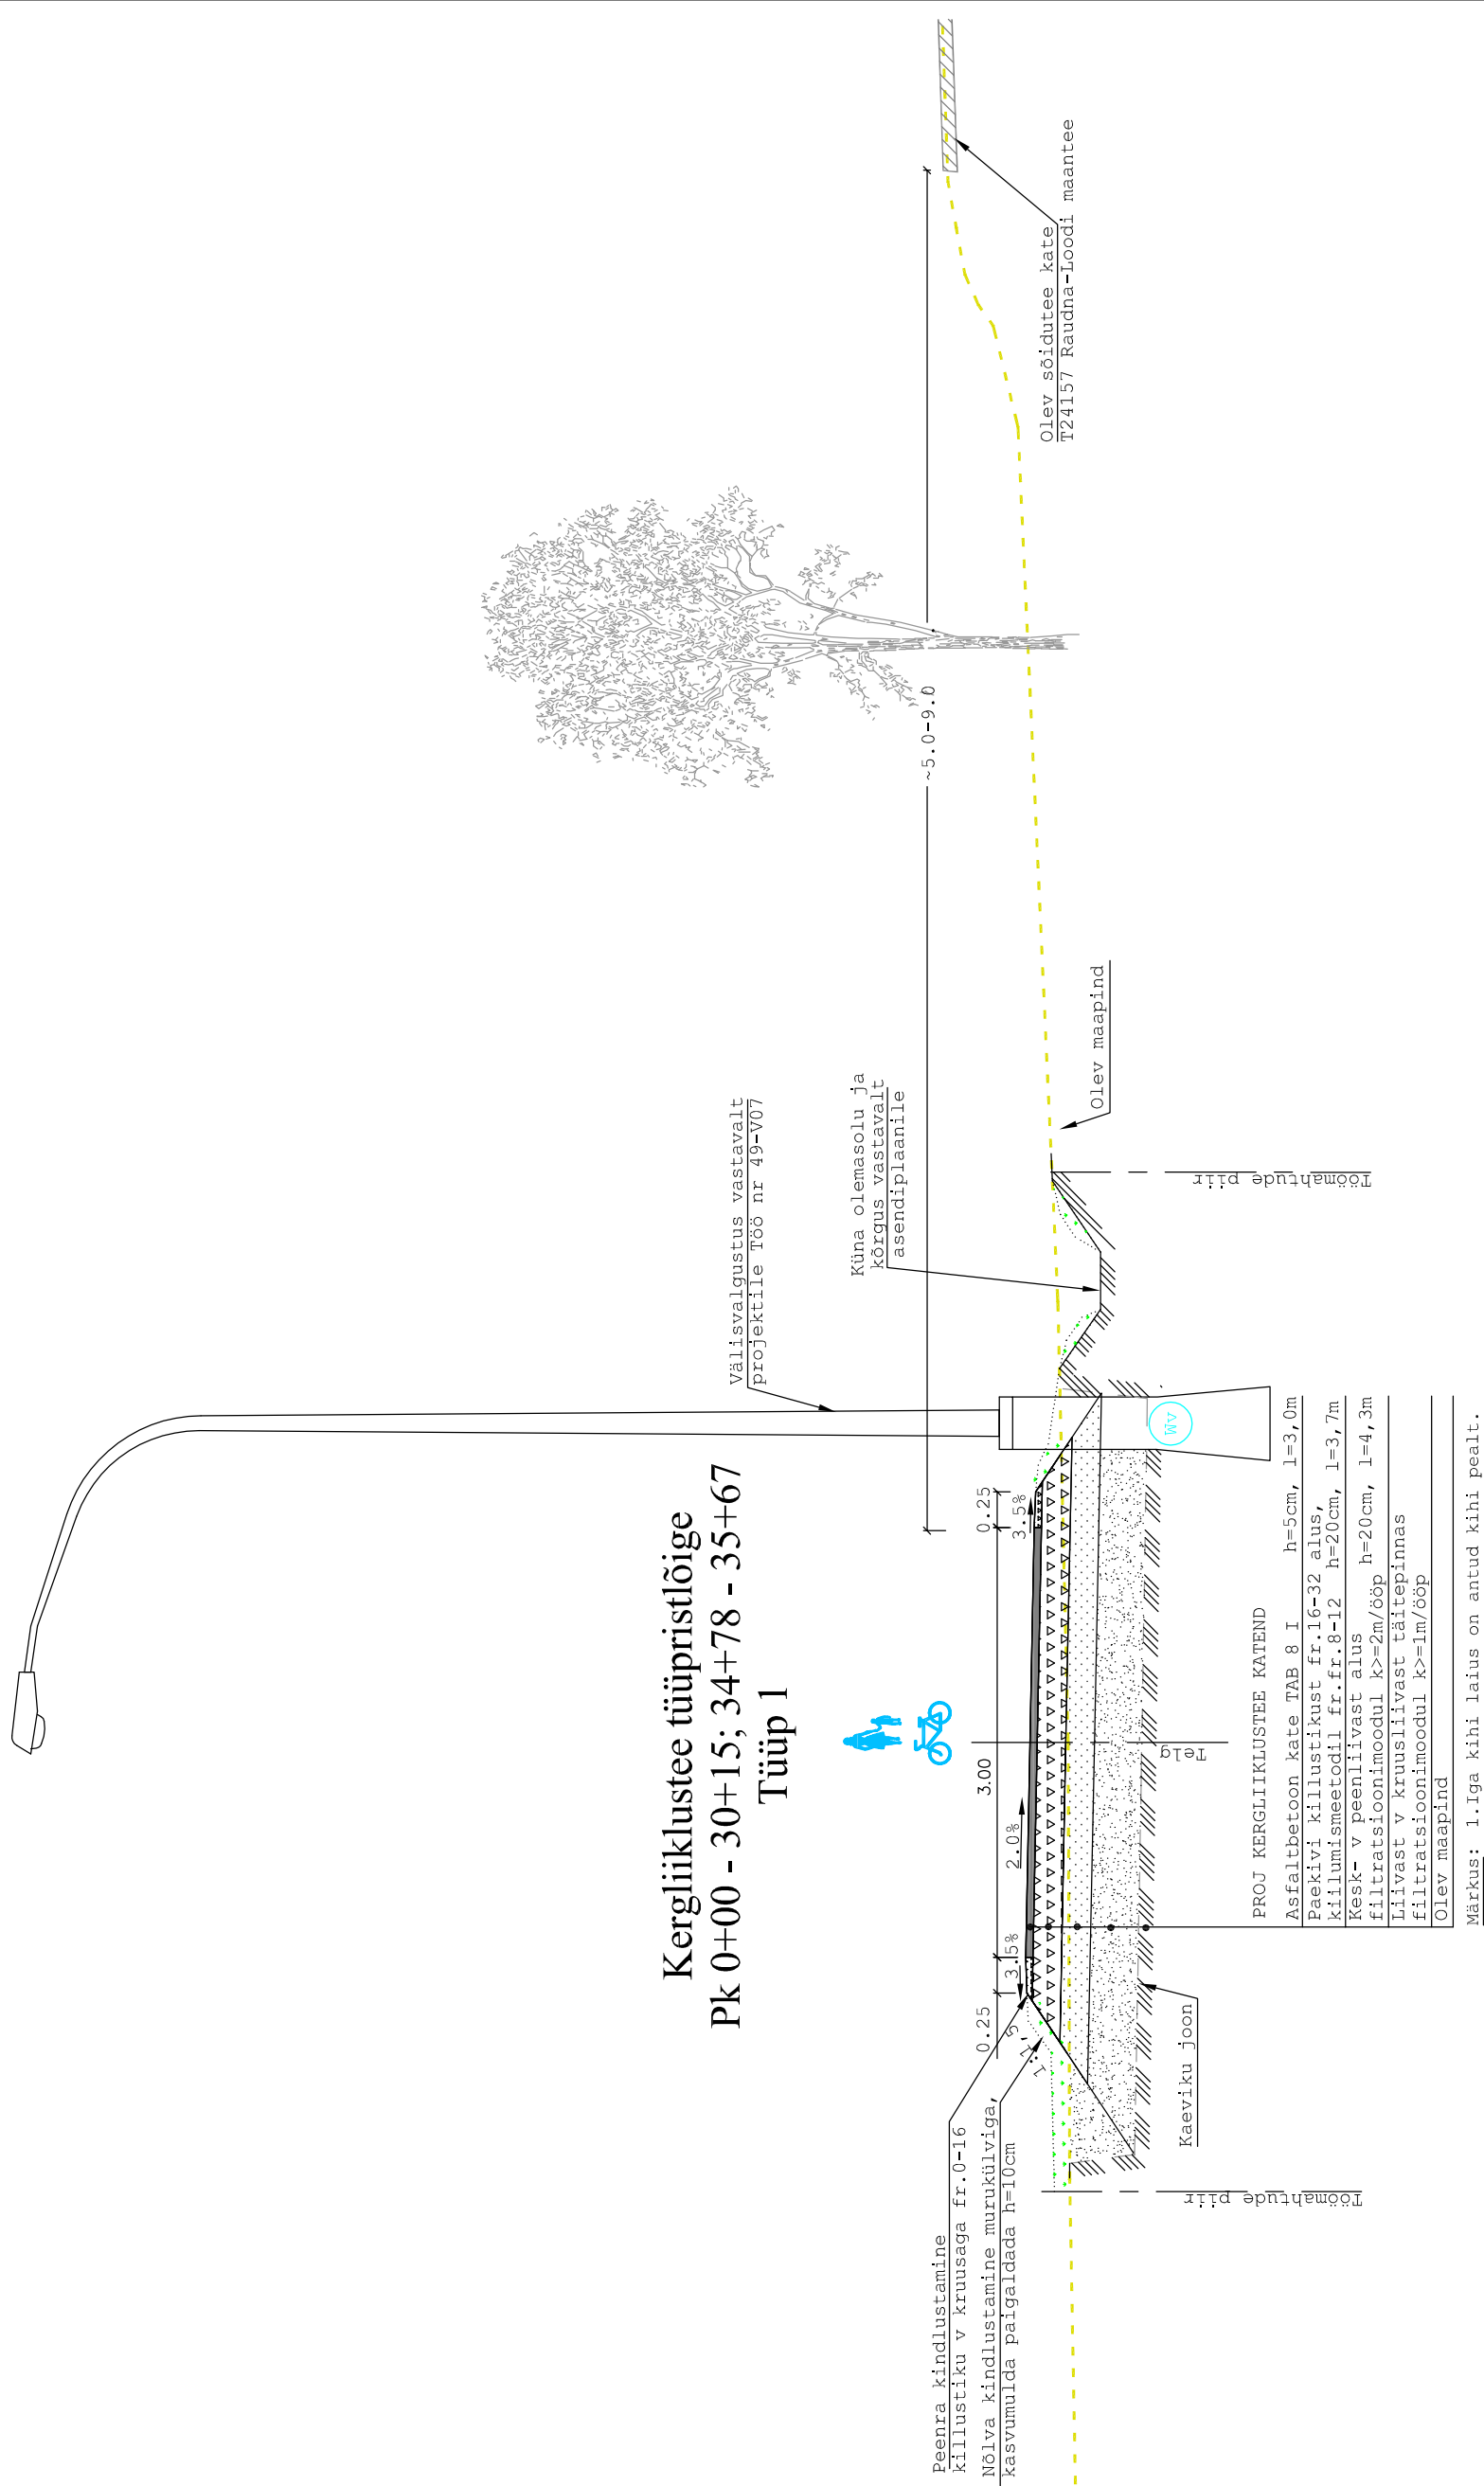

PROJ.	EG 10765904-0001 457 MA		TELLIJA	PÄRNU TEEDEVALITSUS	
Reaalprojekt			PROJEKT	KERGLIIKLUSTEE TEHNILINE EHITUSPROJEKT	
LITSENTSID:			OBJEKT	T24157 Raudna - Loodi mnt; km 2,24-6,81 Heimtali - Rahetsema lõik	
PROJ.	PROJ.	2001/70	KONTR.	JOONISE NIMI	
K. EINAMA	-		M. REIER	KERGLIIKLUSTEE TÕÜPRISTLÕIKED TÜÜP 1	
KUUP.	KUUP.		veebr 2007	MOÕTKAVA	JOONISE NR.
veebr 2007	-		veebr 2007	M 1:50	T15 / 06 / 4.1
					REV
					T15/06
					TÖÖ NR.
					0