Kergliiklustee tüüpristlõige
Pk 33+32 - 34+64
Tüüp 2

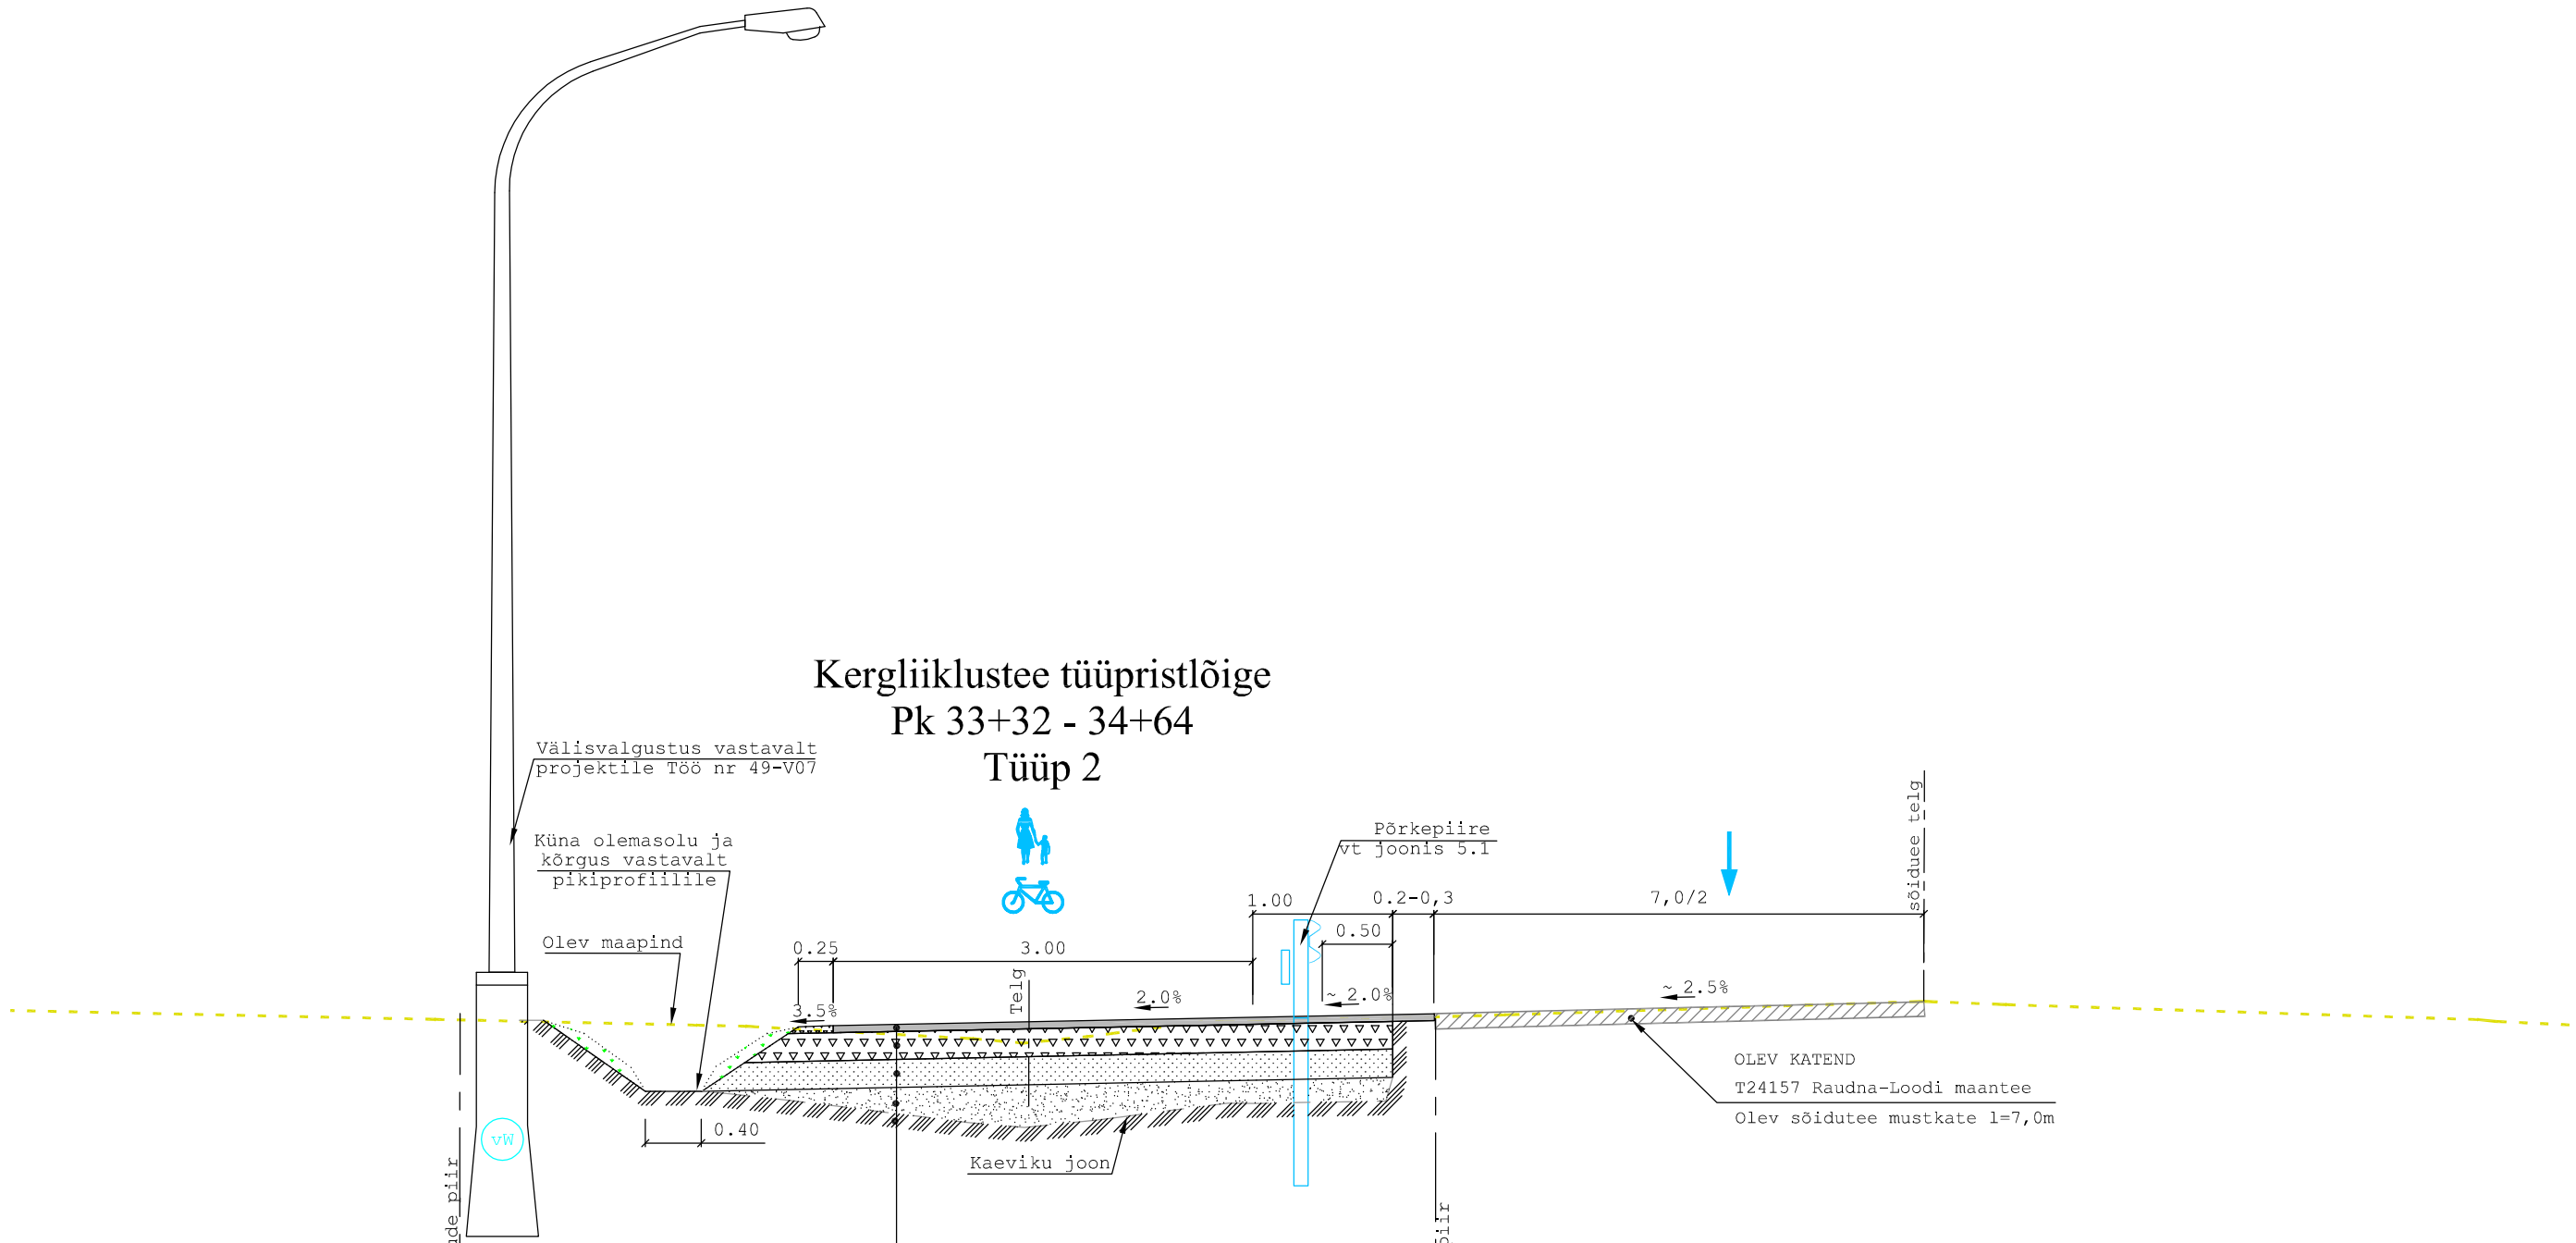

PROJ KERGLIIKLUSTEE KATEND	
Asfaltbetoon kate TAB 8 II	h=5cm, l=4,2-4,3m
Paekivi killustikust fr.16-32 alus, kiilumismeetodil fr.8-12	h=20cm, l=4,6m
Kesk- v peenliivast alus filtratsioonimoodul k>=2m/ööp	h=20cm, l=4,8m
Liivast v kruusliivast täitepinnas filtratsioonimoodul k>=1m/ööp	
Olev maapind	

Märkus: 1.Iga kihi laius on antud kihi pealt.

0 0,5 1,0 1,5 2,0 2,5 3,0m

M 1:50

PROJ. EG 10765904-0001 457 MA Reaalprojekt LITSENTSID: 200170		TELLIJA	PÄRNU TEEDEVALITSUS		
		PROJEKT	KERGLIIKLUSTEE TEHNILINE EHITUSPROJEKT		
		OBJEKT	T24157 Raudna - Loodi mnt; km 2,24-6,81 Heimtali - Ramsi - Rahetsema lõik		
PROJ. K.EINAMA	PROJ. -	KONTR. M. REIER	JOONISE NIMI **KERGLIIKLUSTEE TÜÜPRISTLÕIKED TÜÜP 2**		TÖÖ NR. T15/06
KUUP. veebr 2007	KUUP. -	KUUP. veebr 2007	MÕÕTKAVA M 1:50	JOONISE NR. T15 / 06 / 4.2	REV 0