


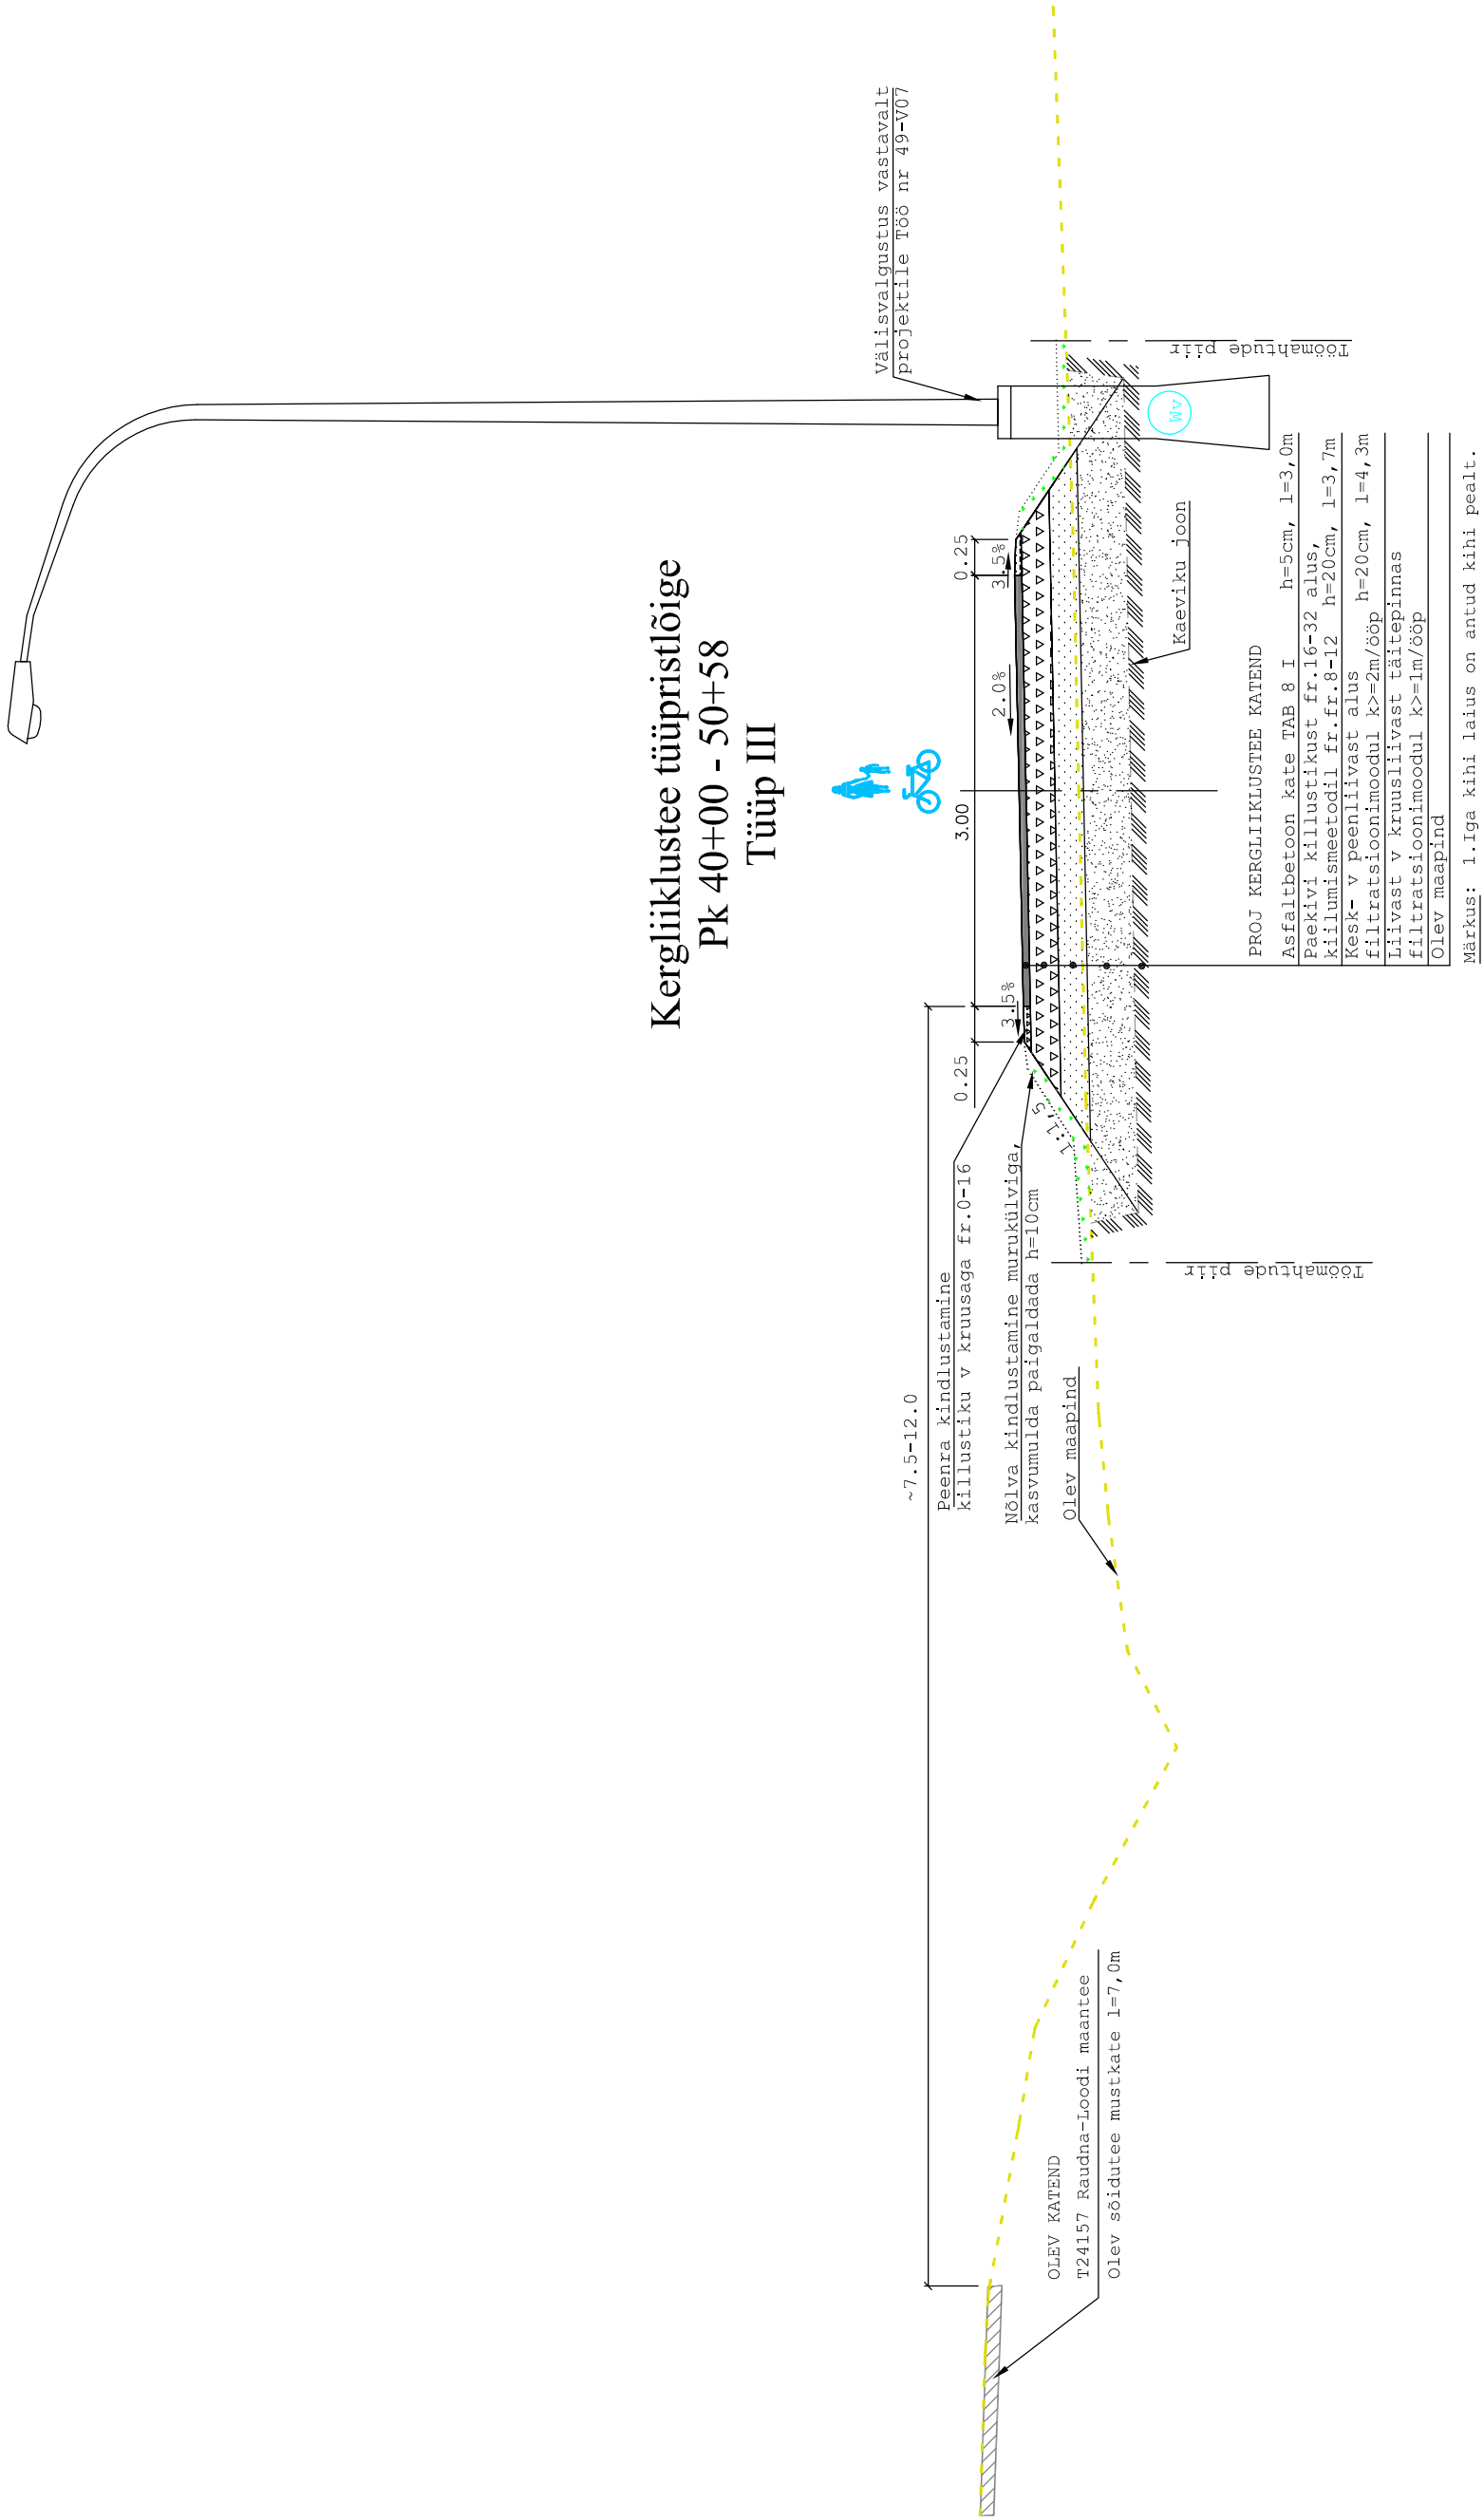

PROJ.	EG 10765904-0001	TELLIA	PÄRNU TEEDEVALITSUS
Reaalprojekt			
LITSENTSID:	457 MA	PROJEKT	KERGLIIKLUSTEE TEHNILINE EHITUSPROJEKT
PROJ.	200170	OBJEKT	T24157 Raudna - Loodi mnt; km 2,24-6,81 Heintali - Ramsi - Rahetsema lõik
K.EINAMA	-	KONTR.	JOONISE NIMI
veebr 2007	-	M. REIER	KERGLIIKLUSTEE TÜÜPRISTLÕIGE: TÜÜP 3
kuup.	veebr 2007	KUUP.	KERGLIIKLUSTEE TÜÜPRISTLÕIGE TRUUBI KOHAL
		veebr 2007	JOONISE NR.
		M 1:50	T15 / 06 / 4.3
			REV
			0