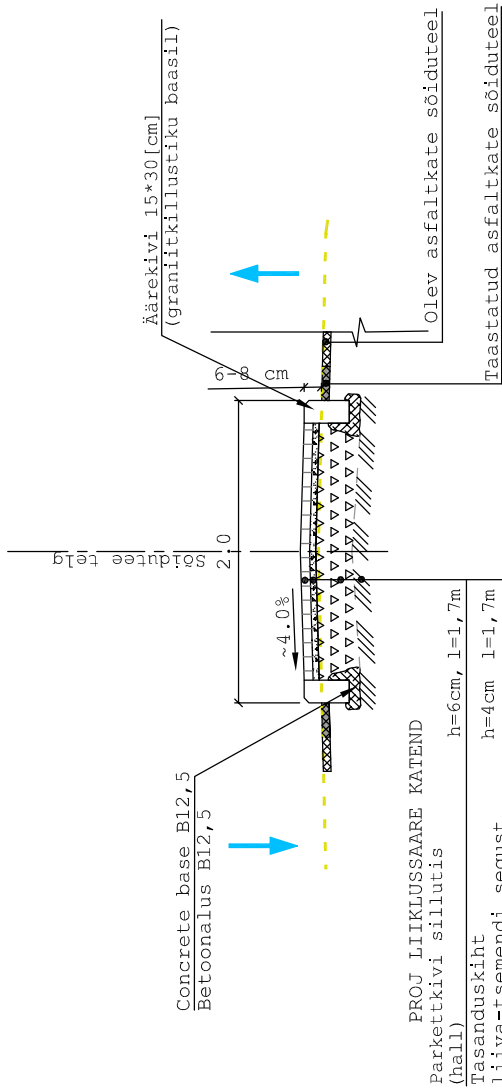
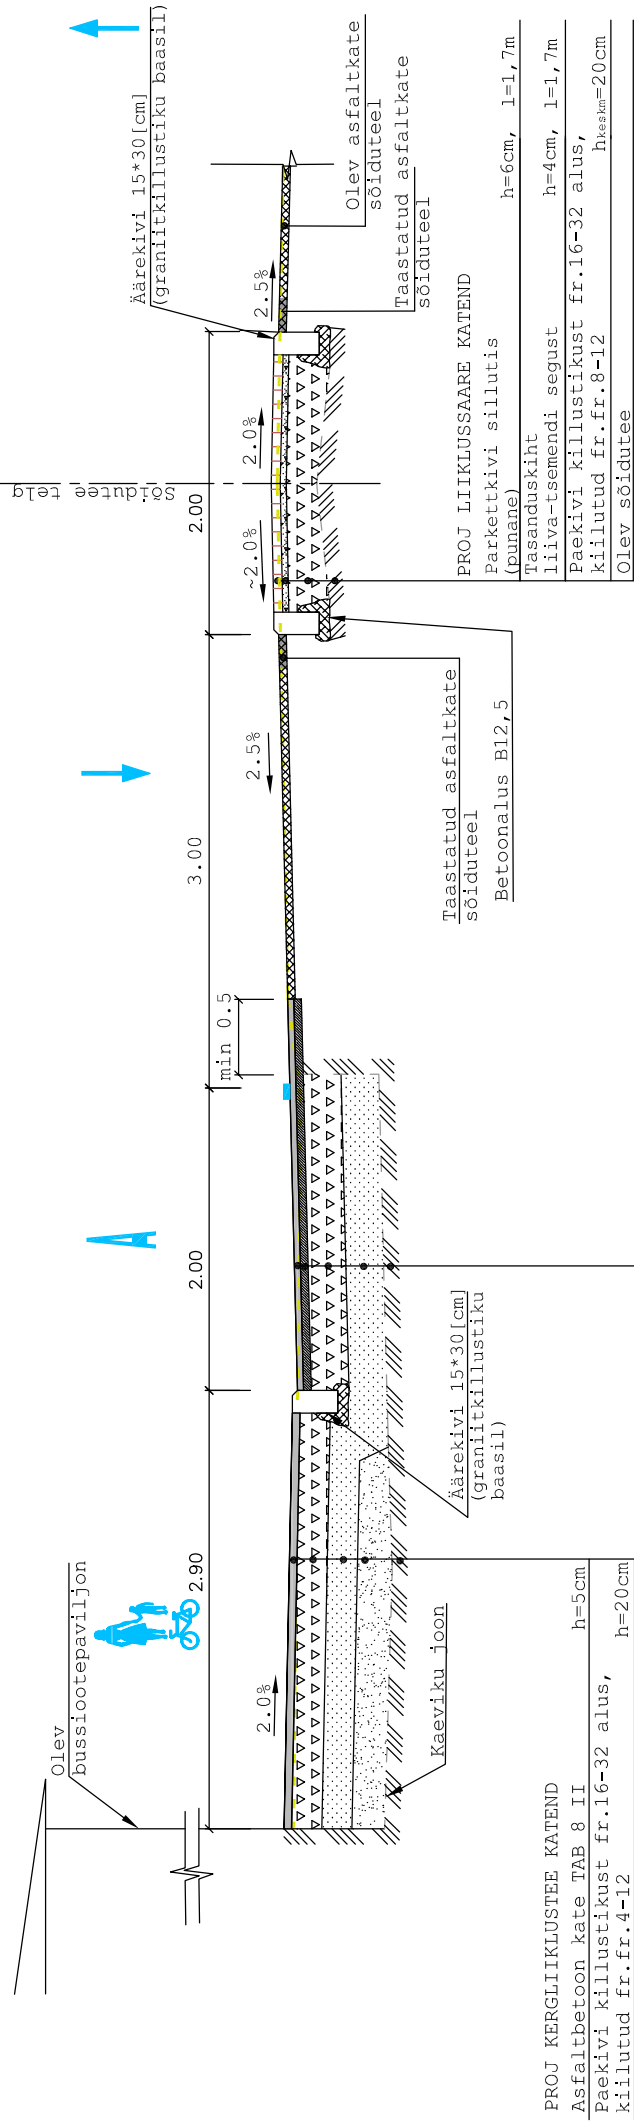



Ristprofil A - A
Pk 3+00

Märkus: 1. Iga kihi laius on antud kihi pealt.
2. Äärekivi kõrgus liiklussaare ülekäigu rajal 2,5-3 cm, ülejäänud osas 6-8cm

Ristprofil B - B
Pk 3+14

Märkus: 1. Paekivikillustikutest aluse ülemine kiht on ette nähtud ehitada kergimmutsena, bituumen-emulsiooni BE60 (3kg/m²) ja paekivikillustiku fr 8/12 (20kg/m²) lisamisega.

2. Iga kihi laius on antud kihipealt.

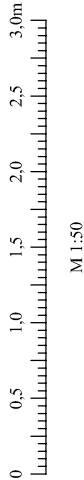

PROJ.	EG 10765904-0001	TELLIA	PÄRNU TEEDEVALITSUS
	457/MIA	PROJEKT	KERGLIIKLUSTEE TEHNILINE EHITUSPROJEKT
LITSITSID:		OBJEKT	T24157 Raudna - Loodi mnt; km 2,24-6,81 Heintali - Ramsi - Rahetsena lõik
PROJ.	PROJ.	KONTR.	JOONISE NIMI
K.EINAMA	-	M. REIER	RISTPROFIIL A - A; Pk 3+00 RISTPROFIIL B - B; Pk 3+14
kuup.	kuup.	kuup.	MOOTKAVA
veebr 2007	-	veebr 2007	M 1:50
			JOONISE NR.
			T15/06
			REV
			0