Ristprofiil C - C
Pk 46+62

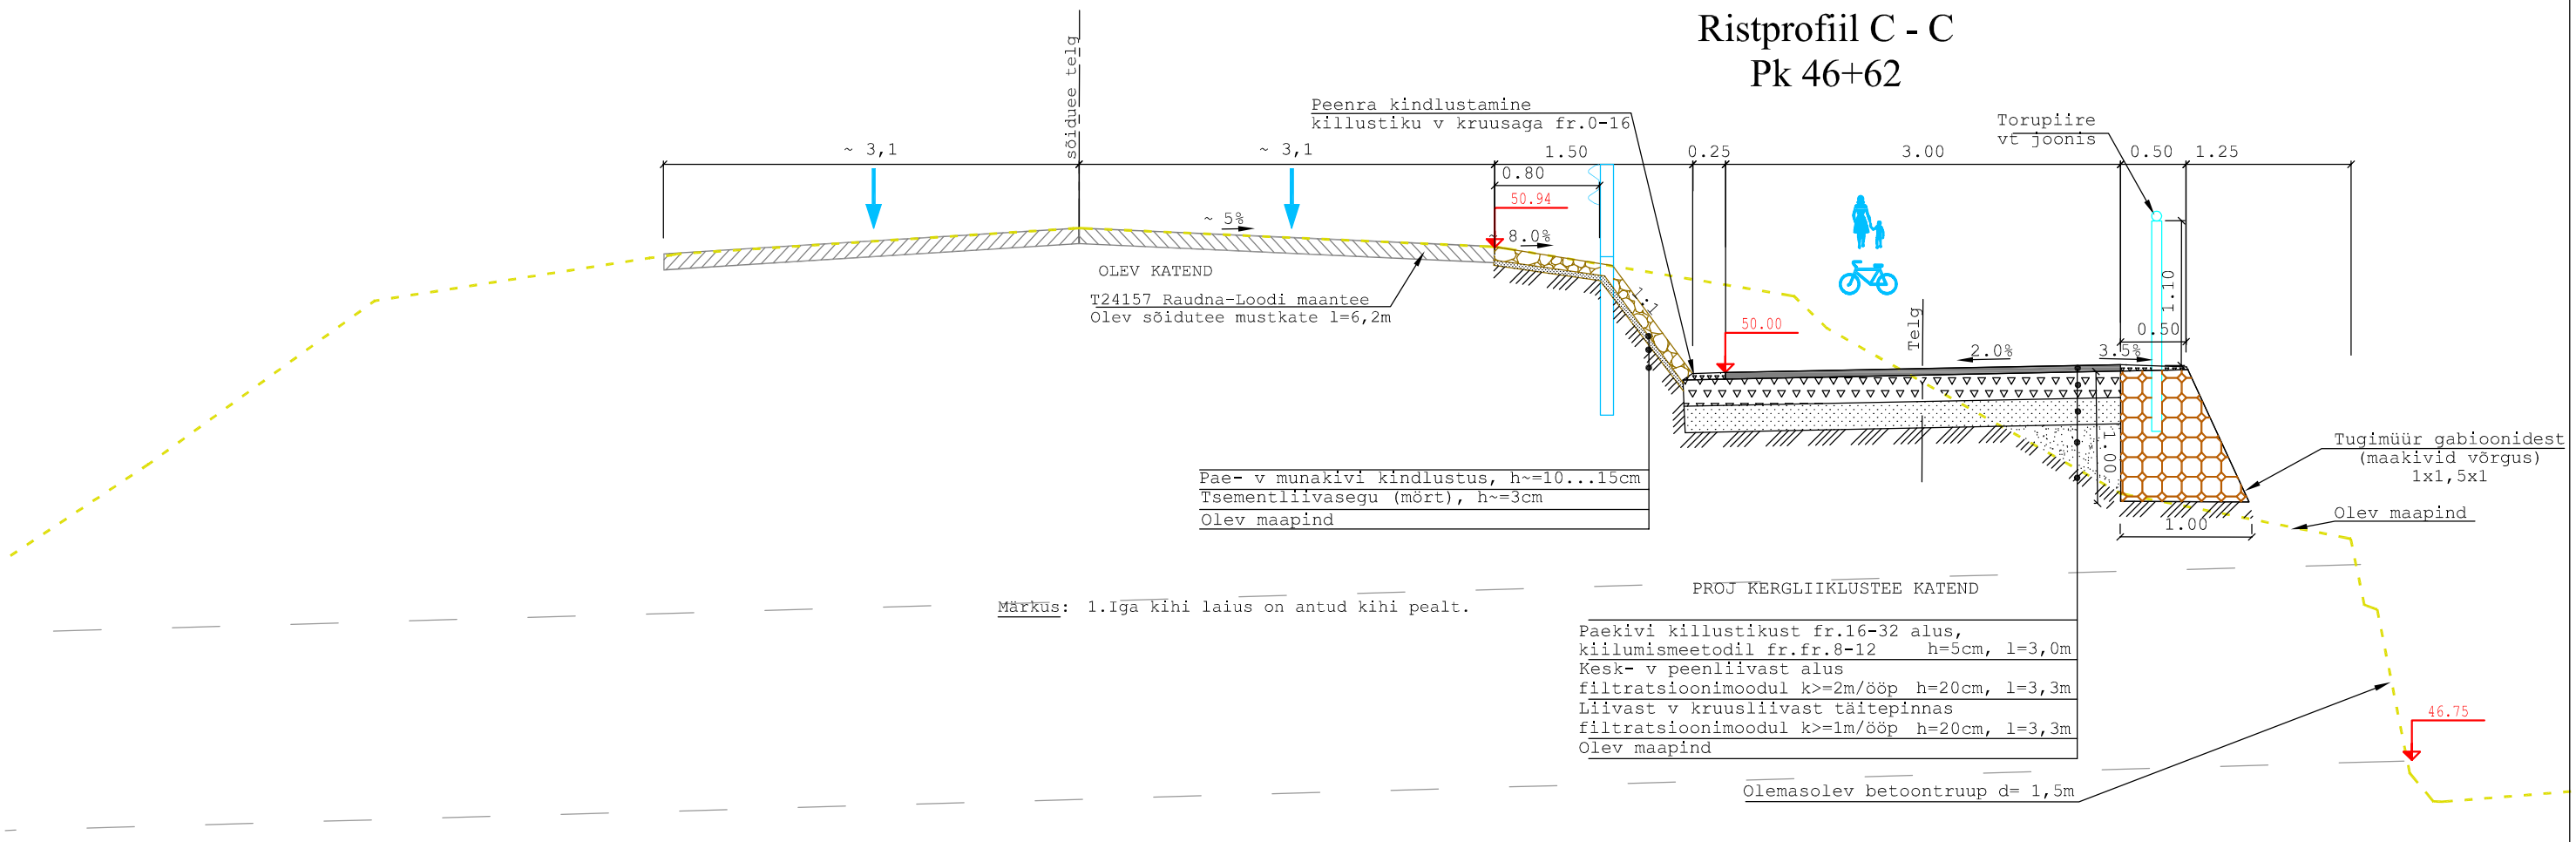

Märkus: 1.Iga kihi laius on antud kihi pealt.

Kergliiklustee tüüpristlõige truubi kohal

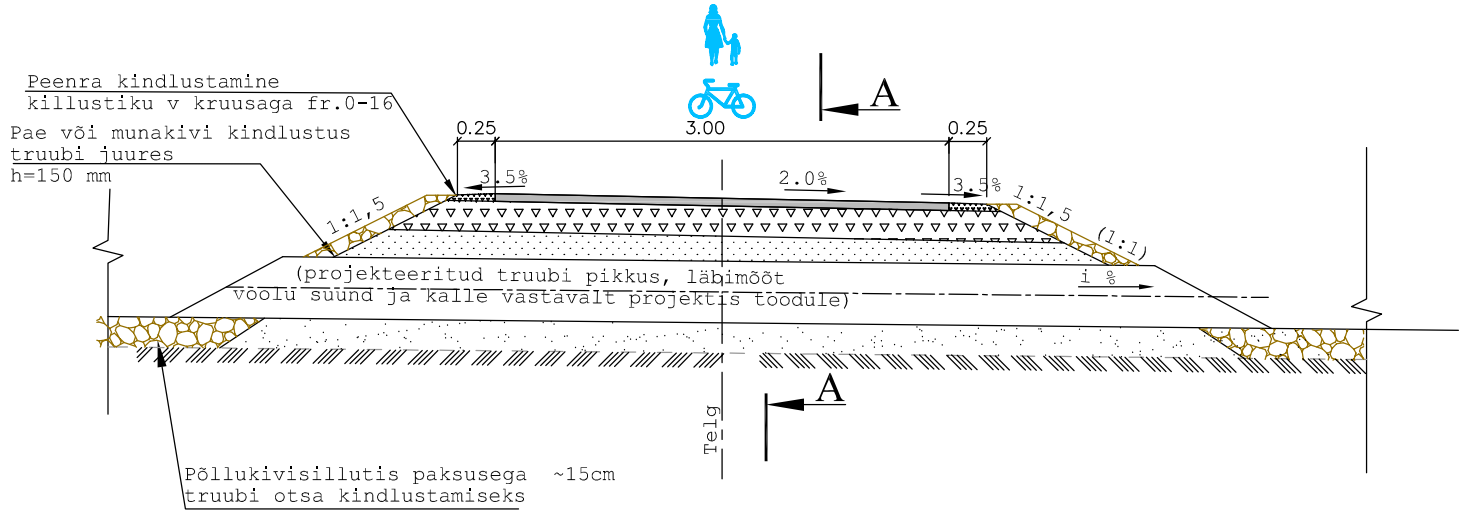

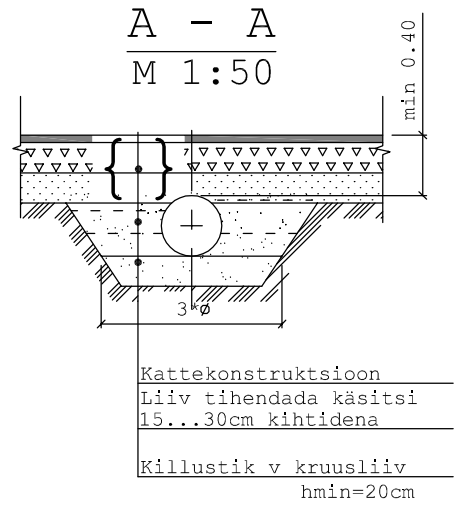

0 0,5 1,0 1,5 2,0 2,5 3,0m

M 1:50

Nõlva kindlustamine järsu mulde puhul pae- v munakividega tsementliivasegul (truubi kohal) Pk 0+99, 7+37, 10+08

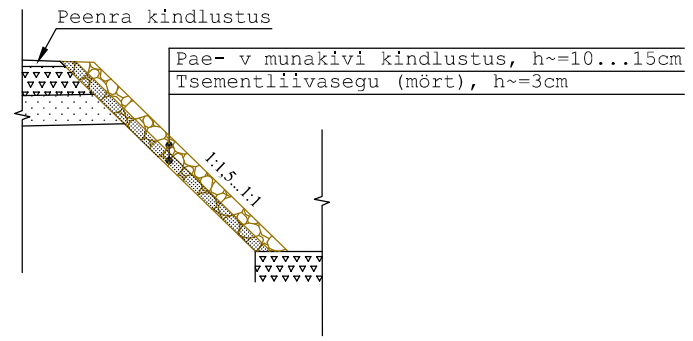

PROJ. EG 10765904-0001 457 MA LITSENTSID: 200170		TELLIJA	PÄRNU TEEDEVALITSUS		
		PROJEKT	KERGLIIKLUSTEE TEHNILINE EHITUSPROJEKT		
		OBJEKT	T24157 Raudna - Loodi mnt; km 2,24-6,81 Heimtali - Ramsi - Rahetsema lõik		
PROJ. K.EINAMA	PROJ. -	KONTR. M. REIER	JOONISE NIMI **RISTPROFIIL C - C; Pk 46+62** **KERGLIIKLUSTEE TÜÜPRISTLÕIGE TRUUBI KOHAL**		TÖÖ NR. T15/06
KUUP. veebr 2007	KUUP. -	KUUP. veebr 2007	MÕÕTKAVA M 1:50	JOONISE NR. T15 / 06 / 4.5	REV 0