Künnise plaan
M 1:100

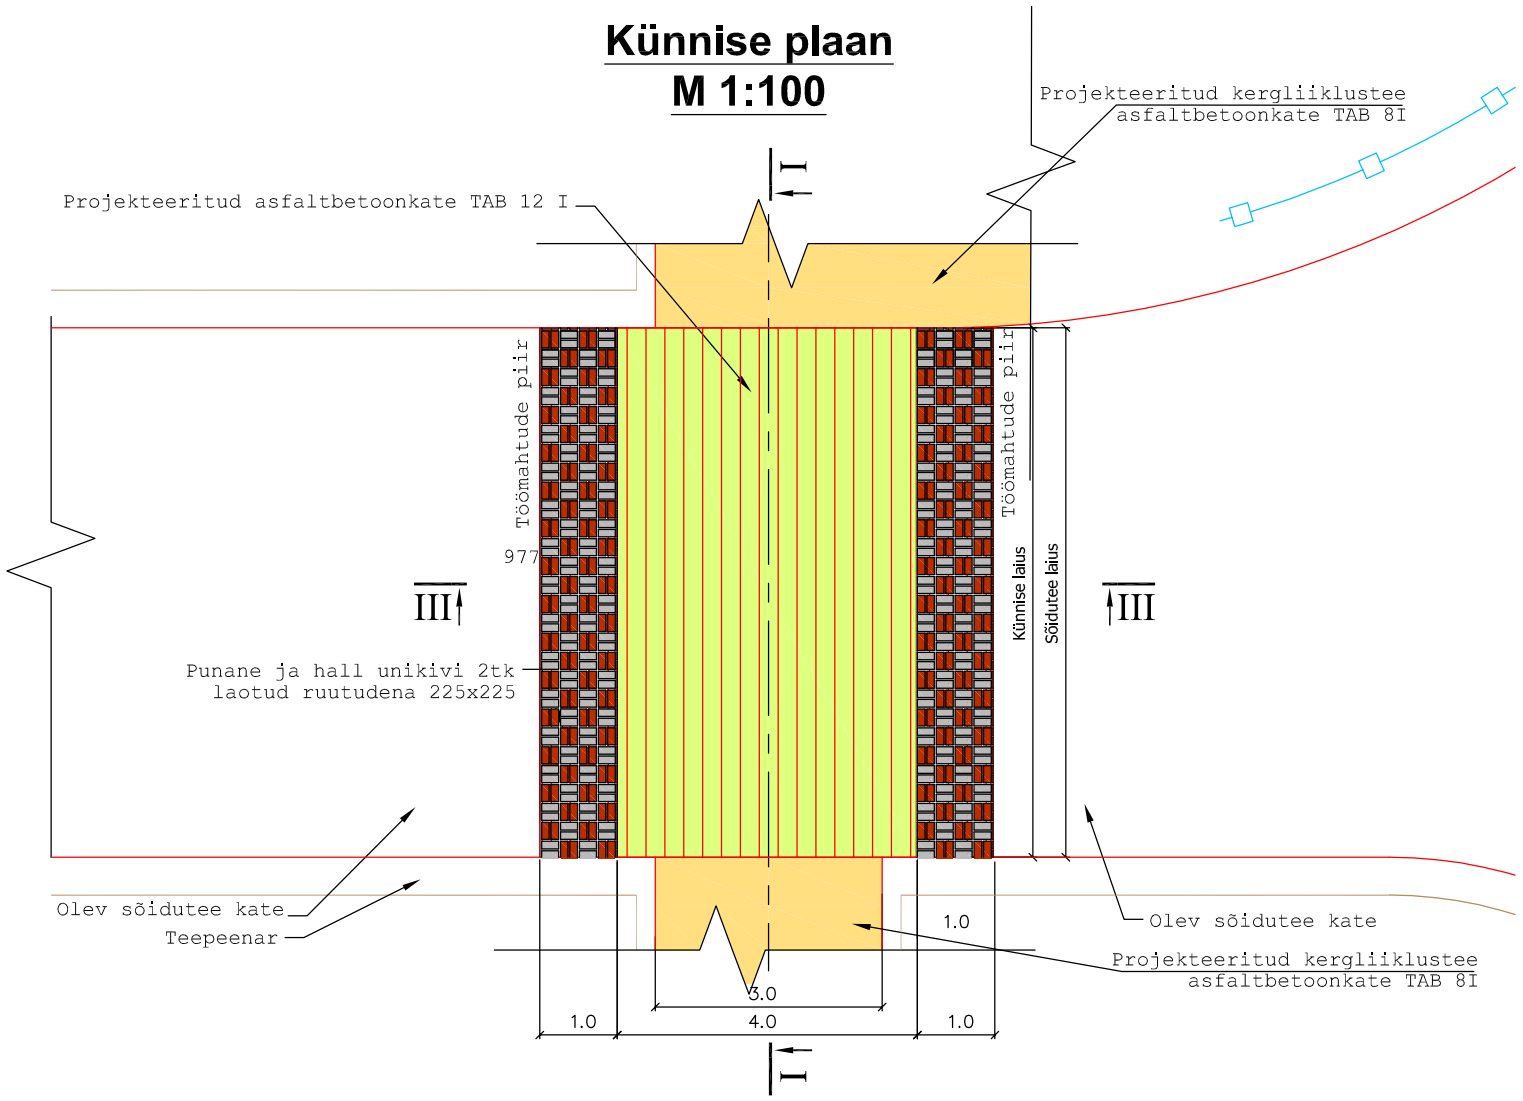

Lõige I-I
M 1:50

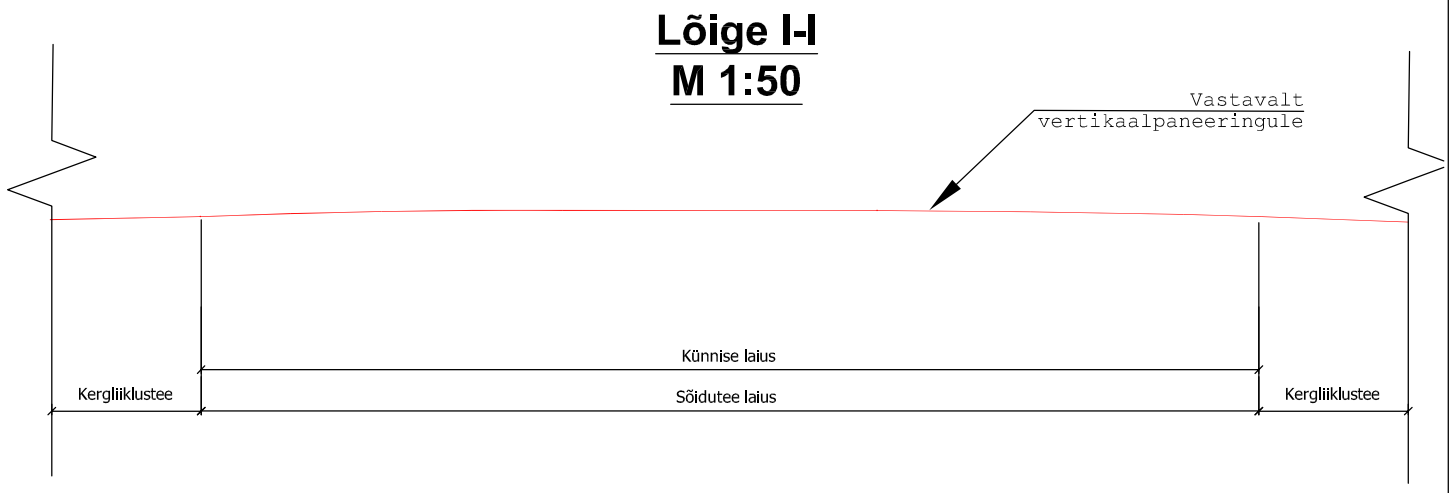

Lõige III-III
M 1:100

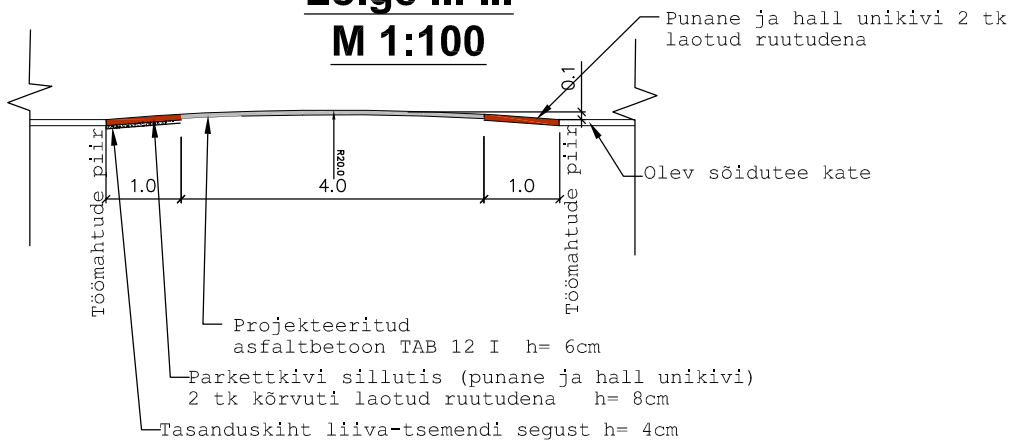

0 0.5 1.0 1.5 2.0 2.5 3.0m

M 1:50

0 1.0 2.0 3.0 4.0 5.0 6.0m

M 1:100

PROJ. EG 10765904-0001 457 MA Reaalprojekt LITSENTSID: 200170		TELLIJA	PÄRNU TEEDEVALITSUS		
		PROJEKT	KERGLIIKLUSTEE EHITUSE TEHNILINE PROJEKT		
		OBJEKT	T24157 Raudna-Loodi mnt; km 2,24-6,81 Heimtali -Ramsi - Rahetsema lõik		
PROJ. -	PROJ. K.EINAMA	KONTR. G.LAAGUS	JOONISE NIMI **KÜNNISE TÜÜPJOONIS**		TÖÖ NR. T 15/06
KUUP.	KUUP. Veebr 2007	KUUP. Veebr 2007	MÕÕTKAVA 1:100 1:50	JOONISE NR. T 15/06/8.1	REV 0