

---

**TELLIJA: PÄRNU TEEDEVALITSUS / OÜ REAALPROJEKT**  
**TÖÖ NR: 49-V-07**

**MAANTEE: T24157 RAUDNA – LOODI**

**LÕIK: HEIMTALI – RAMSI – RAHEMETSА KM 2.24 – 6.81**

**KERGLIIKLUSTEE TEHNILINE EHTUSPROJEKT**

**PROJEKTDOKUMENTATSIOON JA JOONISED**

**KAUST 2**

**VÄLISVALGUSTUS**

**OKTOOBER 2007**

SISUKORD

PROJEKTDOKUMENTATSIOON

|                                                |   |
|------------------------------------------------|---|
| 1. Asukoha plaan .....                         | 3 |
| 2. Tehnilised näitajad .....                   | 3 |
| 3. Kooskõlastused .....                        | 3 |
| 4. Tehnilised tingimused .....                 | 4 |
| 5. Seletuskiri .....                           | 5 |
| 5.1 Üldosa .....                               | 5 |
| 5.2 Tehniline lahendus .....                   | 5 |
| 5.3 Tööde teostamine .....                     | 5 |
| 6. Peamiste materjalide spetsifikatsioon ..... | 6 |
| 7. Peamiste tööde mahud .....                  | 6 |
| 8. Valgusarvutus .....                         | 7 |

JOONISED

- 1.1...1.11 Asendiplaan. M: 1:500. A3
- 2.1...2.3 Kaabliskeem. A3
- 3.1...3.3 Lülituskapiskeem. A3

1. ASUKOHA PLAAN



2. TEHNILISED NÄITAJAD

| Nr | Nimetus                                                                                 |           | Ühik | Kokku |
|----|-----------------------------------------------------------------------------------------|-----------|------|-------|
| 1. | Tänavavalgustuse lülituskappide montaaž                                                 |           | komp | 3     |
| 2. | Tänavavalgustuse maakaabelliinide paigaldus (kogu pikkuses D50mm B-klassi torus)        | AXPK 4G35 | jm   | 5050  |
|    | sh. tänavavalgustuse metallmastide (H=5m) paigaldus koos betoonjalandi ja valgustiga    |           | komp | 139   |
|    | sh. tänavavalgustuse metallmastide (H=8m/1m) paigaldus koos betoonjalandi ja valgustiga |           | komp | 1     |

3. KOOSKÕLASTUSED

1. KOOSKÕLASTATUD.  
28.09.2007.

Rene Taimsaare  
võrguarengu projektijuht  
OÜ Jaotusvõrk

2.

RAMSI TURVAS  
ELEKTRIVÕRK  
KOOSKÕLASTATUD  
"10" 20\_\_ a.

MATI LUIK  
ENERGEETIKADIREKTOR



## 4. TEHNILISED TINGIMUSED



elektrivõrk

AS RAMSI TURVAS  
Reg.nr. 10276571  
A/a 10302006663003  
Eesti Ühispank Viljandi.  
kood 401

## TEHNILISED TINGIMUSED nr. 58/07

Tehnilised tingimused Heimtali – Ramsi kergliiklustee välisvalgustuse projekteerimiseks  
AS Ramsi Turvas elektrivõrgu piirkonnas.

Alus: Priimus Projekt – Tehniliste tingimuste taotlus ( 17.09.2007.a. )

Võrguettevõtja ja projekteerija on kohapeal võimalused läbi arutanud ja üle  
vaadanud.

1. Elektrivarustus võimalik Ramsi .1 15/04 2x400 kVA alajaamast - peakaitse 3x16A , liitumis-  
automaatika kilp 2-tariifse mõõdusüsteemiga projekteerida Ramsi Turvas AS tootmishoone  
seinale.
2. Elektrivarustus võimalik Rahetsema 15/04 250 kVA alajaamast – peakaitse 3x16A, liitumis-  
automaatika kilp 2-tariifse mõõdusüsteemiga projekteerida Rahetsema konteinerlajaama seinale.

Tarbija peakaitsmed: 1. Ramsi –1 alajaamast 3x16A © Rahetsema alajaamast 3x16A ©

Toitepinge : 3x380v

Tehnilised tingimused antud: 19.09.2007.a.

Kehtivus kuni : projekteerimiseks.

Tehnilised tingimused väljastas :

Mati Luik  
Ramsi Turvas AS  
Energeetikadirektor  
Tel: 4340201, 5058533  
mati@ramsiturvas.ee



EESTI ENERGIA AS  
JAOTUSVÕRGU PÄRNU-VILJANDI REGIOON

## TEHNILISED TINGIMUSED MADALPINGE LIITUMISEKS Nr. 126235

Väljastatud: 11.10.07  
Kehtivad kuni: 11.04.08

1. Tehniliste tingimuste taotleja: Priimus-Projekt OÜ  
Taotleja aadress: Ringtee 25 Tartu Tartu maakond 51013  
Taotleja telefon: 712 2552
2. Liidetava elektripaigaldise iseloomustus: välisvalgustus Heimtali küla tänavavalgustus Heimtali  
Pärsti vald Viljandi maakond
3. Tehniliste eeltingimustega kehtestatakse liitujale liitumisjuhtmestiku projekteerimiseks järgmised  
nõuded: Võrguühenduse lubatud maksimaalne läbilaskevõime amprites: 3x16A
4. Elektriline aadress:  
Toitealajaam: Viljandi Toitefiider: Vardi  
Jaotusalajaam: Heimtali Jaotusfiider: F3

Madalpinge liitumiseks OÜ Jaotusvõrk projekteerib ja ehitab Heimtali alajaama F3 masti nr.3 liitumiskilbi  
peakaitsemega 3x16 A. Mõõtekilbist elektripaigaldise peakilpi ehitab Tarbija oma vajadustele vastava liini.  
Elektrienergia saamiseks tuleb esitada liitumistaotlus, sõlmida liitumisleping ja tasuda liitumistasu.  
Lepingu sõlmimiseks pöörduda Eesti Energia AS Klienditeenindusse. Pingestamine on lubatav pärast  
elektripaigaldise kasutusele võtu teatise esitamist OÜ-le Jaotusvõrk. Liitumisühenduse väljaehitamise aeg  
30 päeva alates liitumistasu tasumise päevast.

Riho Tauts  
Pärnu-Viljandi võrguehitussektori juhataja

Rene Taimsaare  
71 50 603



5. SELETUSKIRI

5.1 Üldosa

Käesoleva projektiga on lahendatud T24157 Raudna – Loodi mnt km 2.24 – 6.81 Heimtali – Ramsi – Rahemetsa lõigu kergliiklustee ehitusprojekti tänavavalgustuse osa. Projekti mahus paigaldatakse tänavavalgustuse lülituskapid (3tk), metallist valgustimastid koos valgustitega (141tk) ja tänavavalgustuse maakaabelliin (5050jm).

Projekti koostamisel on aluseks võetud:

- OÜ Reaalprojekt poolt koostatud geodeetiline alusplaan **nr. G16/06**.
- OÜ Reaalprojekt poolt koostatud T24157 Raudna – Loodi mnt km 2.24 – 6.81 Heimtali – Ramsi – Rahemetsa lõigu kergliiklustee tehniline ehitusprojekt **nr. T15/06**.

Tööde teostamisel lähtuda täiendavalt kehtivast EE JV võrgustandardist. Rangelt jälgida töötervishoiu, tööohutuse ja elektriohutuse nõudeid.

Kolm päeva enne ehitustööde algust on ehitajal kohustus võtta ühendust kinnistute valdajatega, ristuvate rajatiste valdajatega ning teavitama neid tööde teostamisest ning arvestama nende tingimuste ja nõudmistega ning kooskõlastama ehitus-, transpordi- ja ladustamisala kohad. Samuti peab ehitaja võtma ühendust kohaliku omavalitsusega ning taotlema kaevetööde loa.

Ehitajal on kohustus enne ehitushanke pakkumist veenduda riskidest: a) materjalide koguste õigsus, b) kohapealsed olud, c) vananenud kooskõlastused, d) kaevise täiteliiva täpne vajadus, e) maanduskiirte tegelik vajalik pikkus ning varraste arv selgub ehitustööde käigus vastavalt mõõtmistulemustele.

Ehitajal on kohustus tutvuda enne ehitushanke pakkumist projekti sisuga ja teavitada projekteerijat puudustest. Ehitustöödel tekkinud küsimused ja probleemid, mida pole kajastatud käesolevas projektis või EE JV 0.4...20kV võrgustandardis või on ebaselged, lahendatakse töö käigus. Kõik kõrvalekalded projektist fikseeritakse kirjalikult ja kooskõlastatakse projekteerijaga ning töö tellijaga. Projektis tehtavate, kooskõlastamata muudatuste eest vastutab tööde teostaja.

Peale ehitustööde teostamist peab ehitaja: a) demonteeritud materjali käitlema vastavalt seadustele, b) koostama teostusjoonised teostatud tööde kohta, c) koostama elektripaigaldiste käidujuhendi ning andma ehitusobjekti kasutajale lühikoolituse seadmete ja aparaatide nõuete kohaseks kasutamiseks.

5.2 Tehniline lahendus

Valgustus on projekteeritud eesmärgiga valgustada ära kergliiklustee. Projekteeritud kergliiklustee valgustus vastab normile S4. Väljavõte valgusarvutusest on toodud punktis 8.

Valgustitena paigaldada 50 ja 100W kõrgsurve-naatrium-lampidega tänavavalgustuse armatuurid (soovituslikult PHILIPS Selenium SGP340 SON 50W / SON-T 100W, millega on tehtud valgusarvutus. SGP-tüüpi valgusti kasutamisel muuta reflektori asend vastavalt kaabliskeemil toodule).

Valgustusliinid ehitada välja 5 ja 8m metallmastidega ning maakaabliga AXPk 4G35, mis paigaldada kogu ulatuses Ø50mm rohelisse torusse.

Kõikidele valgustitele on ette nähtud paigaldada mastisisene 6A sulavkaitse. Ühendus masti sees valgustini teha 1.5mm² paigalduskaabliga (näit PPJ 3G1.5).

Elektrivõrguga liitumiseks tuleb eelnevalt sõlmida tulevasel valgustuse valdajal OÜ-ga Jaotusvõrk ja AS-ga Ramsi Turvas liitumislepingud, mille alusel paigaldab viimane liitumiskapid, mõõdusüsteemid ja peakaitsed.

Projektiga hõlmatud ala jääb kolme erineva lülituskapi toitele:

1. *HEIMTALI*: Uus liitumine 3x16A Heimtali bussipeatuse juurde (liitumispunkt: OÜ Jaotusvõrk õhuliini mastil olevas liitumiskapis). Kergliiklustee ja bussipaviljoni kõrvale sokliga pinnasesse paigaldada eraldi valgustuse lülituskapp kahe väljuva maakaablifiidriga.
2. *RAMSI*: Uus liitumine 3x16A AS Ramsi Turvas hoone seinale (liitumispunkt: AS Ramsi Turvas

liitumiskapis). Kergliiklustee kõrvale, valgustusmasti 3.1 vahetuslähedusse sokliga pinnasesse paigaldada eraldi valgustuse lülituskapp kahe väljuva maakaablifiidriga.

3. *RAHEMETS*A: Uus liitumine 3x16A Rahemetsa alajaama seinale (liitumispunkt: AS Ramsi Turvas liitumiskapis). Alajaama seinale, liitumiskapi kõrvale paigaldada eraldi valgustuse lülituskapp kahe väljuva maakaablifiidriga.

5.3 Tööde teostamine

Tööd tänavavalgustusega tuleks valdavalt teha pärast töid kergliiklustee muldkehaga. Enne kaevetöid tuleb digitaalselt maha märkida trassid ja mastid. Mullatöödel arvestada teeprojektis toodud kõrgusarvudega. Täpse tööde teostamise järjekorra määrab ehitaja.

Tänavavalgustuse juhistikusüsteem on TN-C ja pingesüsteem on 3/N ~240/400V 50Hz.

Kaablitöödel võtta aluseks EE 10421629-JV ST 5-6:2001.

Tänavavalgustuse maakaablid paigaldada 0.7m sügavusele ning kogu pikkuses rohelisse painduvasse B-klassi D50 torusse. Kivises pinnases ümbritseda toru igas suunas 0.10m paksuse liivakihi. Ristumisel sõiduteega paigaldada kaabel 1.00m sügavusele ja kollasesse jääka A-klassi D110 kaablikaitse torusse. Maakaabel tähistada torust 0.30m kõrgusel kollase hoiatuslindiga "Elektrikaabel". Ristumisel kraavidega kaitsta maakaabel torust 0.2m kõrgusel metall-karbikuga. Kaablit kaitsev toru peab ulatuma ristuva rajatise välisservast vähemalt 1m kummalegi poole ristuvat rajatist.

Risti- ja rööpkulgemistel teiste kommunikatsioonidega lähtuda kehtivatest normatiividest: „Linnatänavad“ EVS 843:2003 ja „Tee projekteerimise normid ja nõuded“ RTL 200,23,303.

Ristumisel truupide paigaldada kaabel vähemalt 0.50m sügavusele mõõdetuna maapinnast. Ristumised vee-, drenaaži- ja kanalisatsiooni-trassidega teostada nende pealt vähemalt 0.70m kõrguselt. Ristumised kaablitega teostada nende alt või pealt 0.30m kauguselt. Ristumised sidetrassidega teostada nende alt vähemalt 0.25m sügavuselt. Valgustusmastide jalandite juures tuleb vajadusel olemasolevaid side- või elektrikaableid nihutada ja/või kaitsta lõhestatud toruga.

Allmaarajatiste kaitsevööndist väljaspool olevaid kaablitrassi kaevetöid teostada mehhaniseeritult, kontrollides enne, kas maa sees ei leidu plaanidele kandmata rajatise. Ristumistel allmaarajatistega tuleb paigaldussügavus täpsustada kohapeal ehituse käigus, tehes kindlaks nende täpse asukoha ja suuna ning vastavalt vajadusele paigaldada kaablid 1.00m sügavusele mõõdetuna maapinnast. Kaevetööd ristumisel teiste kommunikatsioonidega ja nende kaitsetsoonis teostada käsitsi. Kaevetöödel säilitada olemasolevad piirimärgid ja geodeetilise alusvõrgu punktid.

Kaeviku tagasitäide tihendada 0.20...0.25m kihtide kaupa. Ülejäänud täitepinnasele ja sillutisele teostada äravedu vastavalt kohaliku omavalitsuse poolt määratud kohta. Kaablite montaažil jälgida kaabli tootja poolt lubatud painderaadiusi ja tõmbejõudusid.

Tänavavalgustus mastidele ehitatava maandusseadme valgumistakistus ei tohi ületada 30oomi. Ehitamise käigus mõõta maandusseadme valgumistakistust ja vajadusel täiendada seadet lisaelektroodidega pikki trassi. Elektroodid paigaldada vähemalt 1.00m sügavusele. Maandusjuhina kasutada 25mm² vaskjuhet.

Tänavavalgustuse kapi paigaldamisel arvestada kõrguslikult teeprojektiga. Sokliga pinnasesse paigaldatava kapi ümbrus täita mineraalse pinnasega ja tihendada, sokliosa kapi sees täita kergkruusaga. Tänavavalgustuse haldaja varustada kapi võtmega.

Valgustimastide jalandite paigaldamisel arvestada kõrguslikult teeprojektiga. Jalandi ülemine ots peab jääma 0.10...0.15m kõrgemale selle paigalduskoha planeeritud kõrgusest, st jalandi paigaldamisel nõlva, tuleb arvestada selle kaldega. Jalandi alla teha 0.20...0.25m paksune paekillustik täidis.

Liinitööde ladustamiseala täpsustada maaomanikega. Teostada ehitus-, transpordi- ja ladustamisala maa pealiskihi tööeelse seisundi, s.h. haljastuse taastamine (sillutis, murukamar).

6. PEAMISTE MATERJALIDE SPETSIFIKATSIOON

| Nr. | Nimetus                                                                 | Mark                                                      | Ühik | Kokku |
|-----|-------------------------------------------------------------------------|-----------------------------------------------------------|------|-------|
| 1.  | Maakaabel, 1kV, Al                                                      | AXPK 4G35                                                 | m    | 5050  |
| 2.  | Paigalduskaabel                                                         | PPJ 3G1.5                                                 | m    | 710   |
| 3.  | Maandusjuhe, KoRo                                                       | 25mm²                                                     | m    | 40    |
| 4.  | Maandusjuhe, Cu                                                         | HK25                                                      | m    | 200   |
| 5.  | Maanduskomplekt, R≤30Ω                                                  | FS11, FS21, 3x(FS31)                                      | tk   | 20    |
| 6.  | Kaabli otsmuhv, 1kV, 4x(4...35mm²)                                      | EPKT 0015                                                 | tk   | 286   |
| 7.  | Tänavavalgustuse kooniline metallmast, 5m (*)                           | TEHOMET P5,5                                              | tk   | 139   |
| 8.  | Tänavavalgustuse kooniline metallmast, ühe konsooliga, 8m/1m (*)        | TEHOMET P110B108                                          | tk   | 1     |
| 9.  | Tänavavalgustusmasti jaland metallmastile (*)                           | RBJ-3B                                                    | tk   | 139   |
| 10. | Tänavavalgustusmasti jaland metallmastile (*)                           | RBJ-4,8B                                                  | tk   | 1     |
| 11. | Tänavavalgustusmasti jalandi kaitsekumm jalandile RBJ-3 (*)             | 235/103K                                                  | tk   | 139   |
| 12. | Tänavavalgustusmasti jalandi kaitsekumm jalandile RBJ-4,8 (*)           | 235/145K                                                  | tk   | 1     |
| 13. | Tänavavalgusti (*)                                                      | PHILIPS Selenium SGP340 SON-E 50W K 240 II PC SE P1 48/60 | tk   | 139   |
| 14. | Tänavavalgusti (*)                                                      | PHILIPS Selenium SGP340 SON-T 100W K 240 II FG P1 48/60   | tk   | 1     |
| 15. | Lamp (*)                                                                | PHILIPS SON 50W, E27                                      | tk   | 139   |
| 16. | Lamp (*)                                                                | PHILIPS SON-T 100W, E40                                   | tk   | 1     |
| 17. | Tänavavalgustuse lülituskapp (seinale)                                  | ABB LY – Komplekteerida vastavalt skeemidele              | tk   | 1     |
| 18. | Tänavavalgustuse lülituskapp (sokliga pinnasesse)                       | ABB CDC 020 – Komplekteerida vastavalt skeemidele         | tk   | 2     |
| 19. | Lülituskapi kaabli paindekarbik ja kaitsekarbikud distantskinnitusega   |                                                           | komp | 1     |
| 20. | Lülituskapi võti                                                        |                                                           | tk   | 3     |
| 21. | Tänavavalgustuse klemmikomplekt, korkkaitsepea ja korkkaitse, DII (E27) | SV 15.06                                                  | tk   | 140   |

| Nr. | Nimetus                             | Mark                                                                                               | Ühik | Kokku |
|-----|-------------------------------------|---|------|-------|
| 22. | Maakaabli tähised                   | Lülituskappides tähistada väljuvad ja sisenevad maakaablid (kaablimark, ristlõige, fiidri nimetus) | tk   | 9     |
| 23. | Lülituskapi tähised                 | Kapi nimetus kapi uksele                                                                           | obj  | 3     |
| 24. | Kaablikaitsetoru, kollane, jäik     | A - klass, Ø110/95, PVC                                                                            | m    | 315   |
| 25. | Kaablikaitsetoru, roheline, painduv | B - klass, Ø50/42, PVC                                                                             | m    | 4500  |
| 26. | Kaabli hoiatuslint, kollane         | "Elektrikaabel", 85 x 0,08                                                                         | m    | 4500  |
| 27. | Kaablikaitse karpraud               | Metall, 100 x 50 x 4 x 3000                                                                        | tk   | 1     |
|     |                                     |   |      |       |
|     |                                     |   |      |       |
|     |                                     |   |      |       |
|     |                                     |   |      |       |

\* Juhtme, kaabli reserv +3%.

\*\* Kaeviku tagasitäite mahud arvestada vastavalt tööde mahtudele.

7. PEAMISTE TÖÖDE MAHUD

| Spets. Nr | Tööde kirjeldus                                                   | Ühik | Kokku |
|-----------|-------------------------------------------------------------------|------|-------|
| 8328      | Kaablikaeviku kaevamine (L=0.40m, H=1.0m) ja taastamine           | m    | 4290  |
| 8329      | Kaablite (kaablid torus D=50mm/110mm) paigaldus avatud kaevikusse | m    | 4420  |
| 8333      | Kaabli paigaldus kinnisel meetodil                                | m    | 75    |
| 8336      | 0.4kV elektrikaabli otsmuhv PVC-kaablile                          | tk   | 288   |
| 8340      | Valgustuse lülituskapi montaaž                                    | tk   | 3     |
| 8342      | Kordusmaanduse rajamine, R≤30Ω                                    | tk   | 20    |
| 8350      | Valgustuse metallmasti (H=8m), jalandi ja valgusti montaaž        | tk   | 1     |
| 8350      | Valgustuse metallmasti (H=5m), jalandi ja valgusti montaaž        | tk   | 139   |
| 8380      | Kontrollitoimingud                                                | obj  | 3     |
| 8381      | Mahamärkimine ja teostusmöödistus                                 | m    | 4430  |
|           |                                                                   |      |       |
|           |                                                                   |      |       |
|           |                                                                   |      |       |



OÜ Priimus-Projekt  
Ringtee 25  
51013 TARTU

Töötaja Tarmo Uusrand  
Telefon 712 2551, 529 8284  
Faks  
e-post tarmo@priimus.ee

Heimtali–Ramsi–Rahemetsa kergliiklustee / Planeerimisandmed


Maantee: T-24157 Raudna – Loodi.  
Lõik: Heimtali – Ramsi – Rahemetsa km 2.24 – 6.81

Täna profiil

Kõnnitee (Laius: 3.000 m)

Säilivustegur: 0.80

Valgustite paigutused

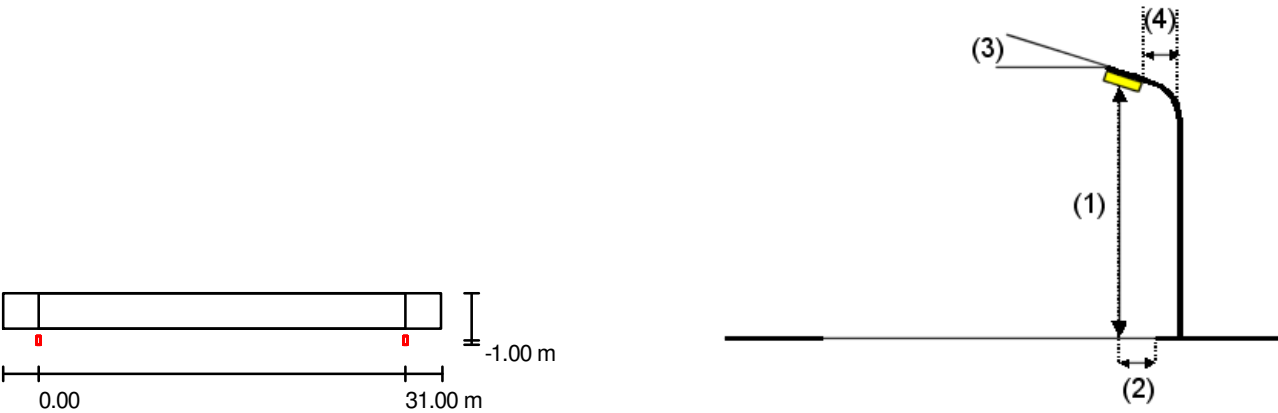


|   |                                                  |
|---|--------------------------------------------------|
| Valgusti:   | Philips Selenium SGP340 PC TP P3X 1xSON-I-50W-CO |
| Valgusti valgusvoog:   | 3400 lm                                          |
| Valgusti võimsus:   | 60 W                                             |
| Paigutus:   | ühepoolselt all                                  |
| Postide vahekaugus:   | 31.000 m                                         |
| Paigalduskõrgus (1):   | 5.000 m                                          |
| Valgustuspunkti kõrgus:   | 4.732 m                                          |
| Üleulatus (2):   | -1.000 m                                         |
| Konsooli kalle (3):   | 0.0 °                                            |
| Konsooli pikkus (4):   | 0.000 m                                          |
| Valgustugevuse suurimad väärtused                                                                                                   |                                                  |
| juures 70°:   | 190 cd/klm                                       |
| juures 80°:   | 48 cd/klm                                        |
| juures 90°:   | 7.73 cd/klm                                      |
| Iga kord kõigis suundades, mis moodustavad tarvituskõlblikult paigaldatud valgusti korral alumise vertikaaljoonega etteantud nurga. |                                                  |
| Paigutus vastab valgustugevuse klassile G3.                                                                                         |                                                  |
| Paigutus vastab pimestusteguri klassile D.6.                                                                                        |                                                  |



OÜ Priimus-Projekt  
Ringtee 25  
51013 TARTU

Töötaja Tarmo Uusrand  
Telefon 712 2551, 529 8284  
Faks  
e-post tarmo@priimus.ee

Heimtali–Ramsi–Rahemetsa kergliiklustee / Kõnnitee / Tulemuste ülevaade

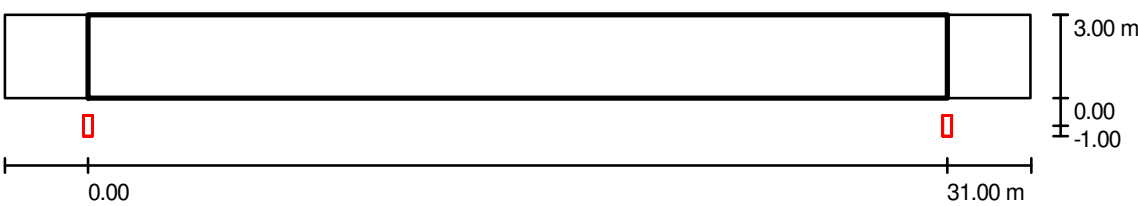

Säilivustegur: 0.80

Mõõtkava 1:265

Raster: 11 x 3 punkti  
Juurdekuuluvad tänavaelemendid: Kõnnitee.  
Väljavalitud valgustusklass: S4

(Kõik fotomeetrilised nõuded on täidetud.)


|                                           | $E_m [lx]$ | $E_{min} [lx]$ |
|-------------------------------------------|------------|----------------|
| Tegelikud väärtused arvutuse kohaselt:    | 7          | 1              |
| Planeeritud väärtused vastavalt klassile: | $\geq 5$   | $\geq 1$       |
| Täidetud/Ei ole täidetud:                 | ✓          | ✓              |



MÄRKUSED:

- Tänavavalgustuse ehitustööd teostada valdavalt pärast töid tee muldkehaga. Enne kaevetöid tuleb digitaalselt maha märkida trassid ja mastid. Mullatöödel arvestada teeprojektiis toodud kõrgusarvudega. Täpse tööde teostamise järjekorra määrab ehitaja.
- Kaablitöödel võtta aluseks EE 10421629-JV ST 5-6:2001. Tänavavalgustuse maakaablid paigaldada 0.7m sügavusele ning kogu pikkuses rohelisse painduvasse B-klassi D50 torusse. Kivises pinnases ümbritseda toru igas suunas 0.10m paksuse liivakihi. Ristumisel sõiduteega paigaldada kaabel 1.00m sügavusele ja kollasesse jäika A-klassi D110 kaablikaitse torusse. Maakaabel tähistada torust 0.30m kõrgusel kollase hoiatuslindiga "Elektrikaabel". Ristumisel kraavidega kaitsta maakaabel torust 0.2m kõrgusel metall-karbikuga. Kaablit kaitsev A-klassi toru peab ulatuma ristuva rajatise välisservast vähemalt 1m kummalegi poole ristuvat rajatist.
- Allmaarajatiste kaitsevööndist väljaspool olevaid kaablitrassi kaevetöid teostada mehhaniseeritult, kontrollides enne, kas maa sees ei leidu plaanidele kandmata rajatise. Ristumistel allmaarajatistega tuleb paigaldussügavus täpsustada kohapeal ehituse käigus, tehes kindlaks nende täpse asukoha ja suuna ning vastavalt vajadusele paigaldada kaablid 1.00m sügavusele mõõdetuna maapinnast. Kaevetööd ristumisel teiste kommunikatsioonidega ja nende kaitsetsoonis teostada käsitsi. Kaevetöödel säilitada olemasolevad piirimärgid ja geodeetilise alusvõrgu punktid. Risti- ja rööpkulgemistel teiste kommunikatsioonidega lähtuda kehtivatest normatiividest: "Linnatänavad" EVS 843:2003 ja "Tee projekteerimise normid ja nõuded" RTL 200,23,303.
- Kaeviku tagasitäide tihendada 0.20...0.25m kihtide kaupa. Ülejäänud täitepinnasele teostada äravedu. Kaablite montaažil jälgida kaabli tootja poolt lubatud painderaadiusi ja tõmbe jõudusid.
- Tänavavalgustus mastidele ehitatava maandusseadme valgumistakistus ei tohi ületada 30oomi. Ehitamise käigus mõõta maandusseadme valgumistakistust ja vajadusel täiendada seadet lisaelektroodidega pikki trassi. Elektroodid paigaldada vähemalt 1.00m sügavusele. Maandusjuhina kasutada 25mm<sup>2</sup> vaskjuhet.
- Valgustimastide jalandite ja lülituskappide paigaldamisel arvestada kõrguslikult teeprojektiga. Jalandi ülemine ots peab jääma 0.10...0.15m kõrgemale selle paigalduskoha planeeritud kõrgusest, st jalandi paigaldamisel nõlva, tuleb arvestada selle kaldega. Jalandi alla teha 0.20...0.25m paksune paekillustik täidis.


TINGMÄRGID:

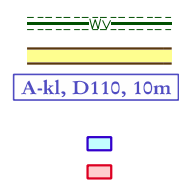



Projekteeritud tänavavalgustuse maakaabelliin B-klassi torus  
Projekteeritud A-klassi toru

Liitumiskapp  
Lülituskapp



TINGMÄRGID:

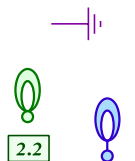

Maanduspaigaldis  
Projekteeritud tänavavalgustuse met.mast:  
mast 5m - valgusti 50W,  
mast 8m/1m - valgusti 100W

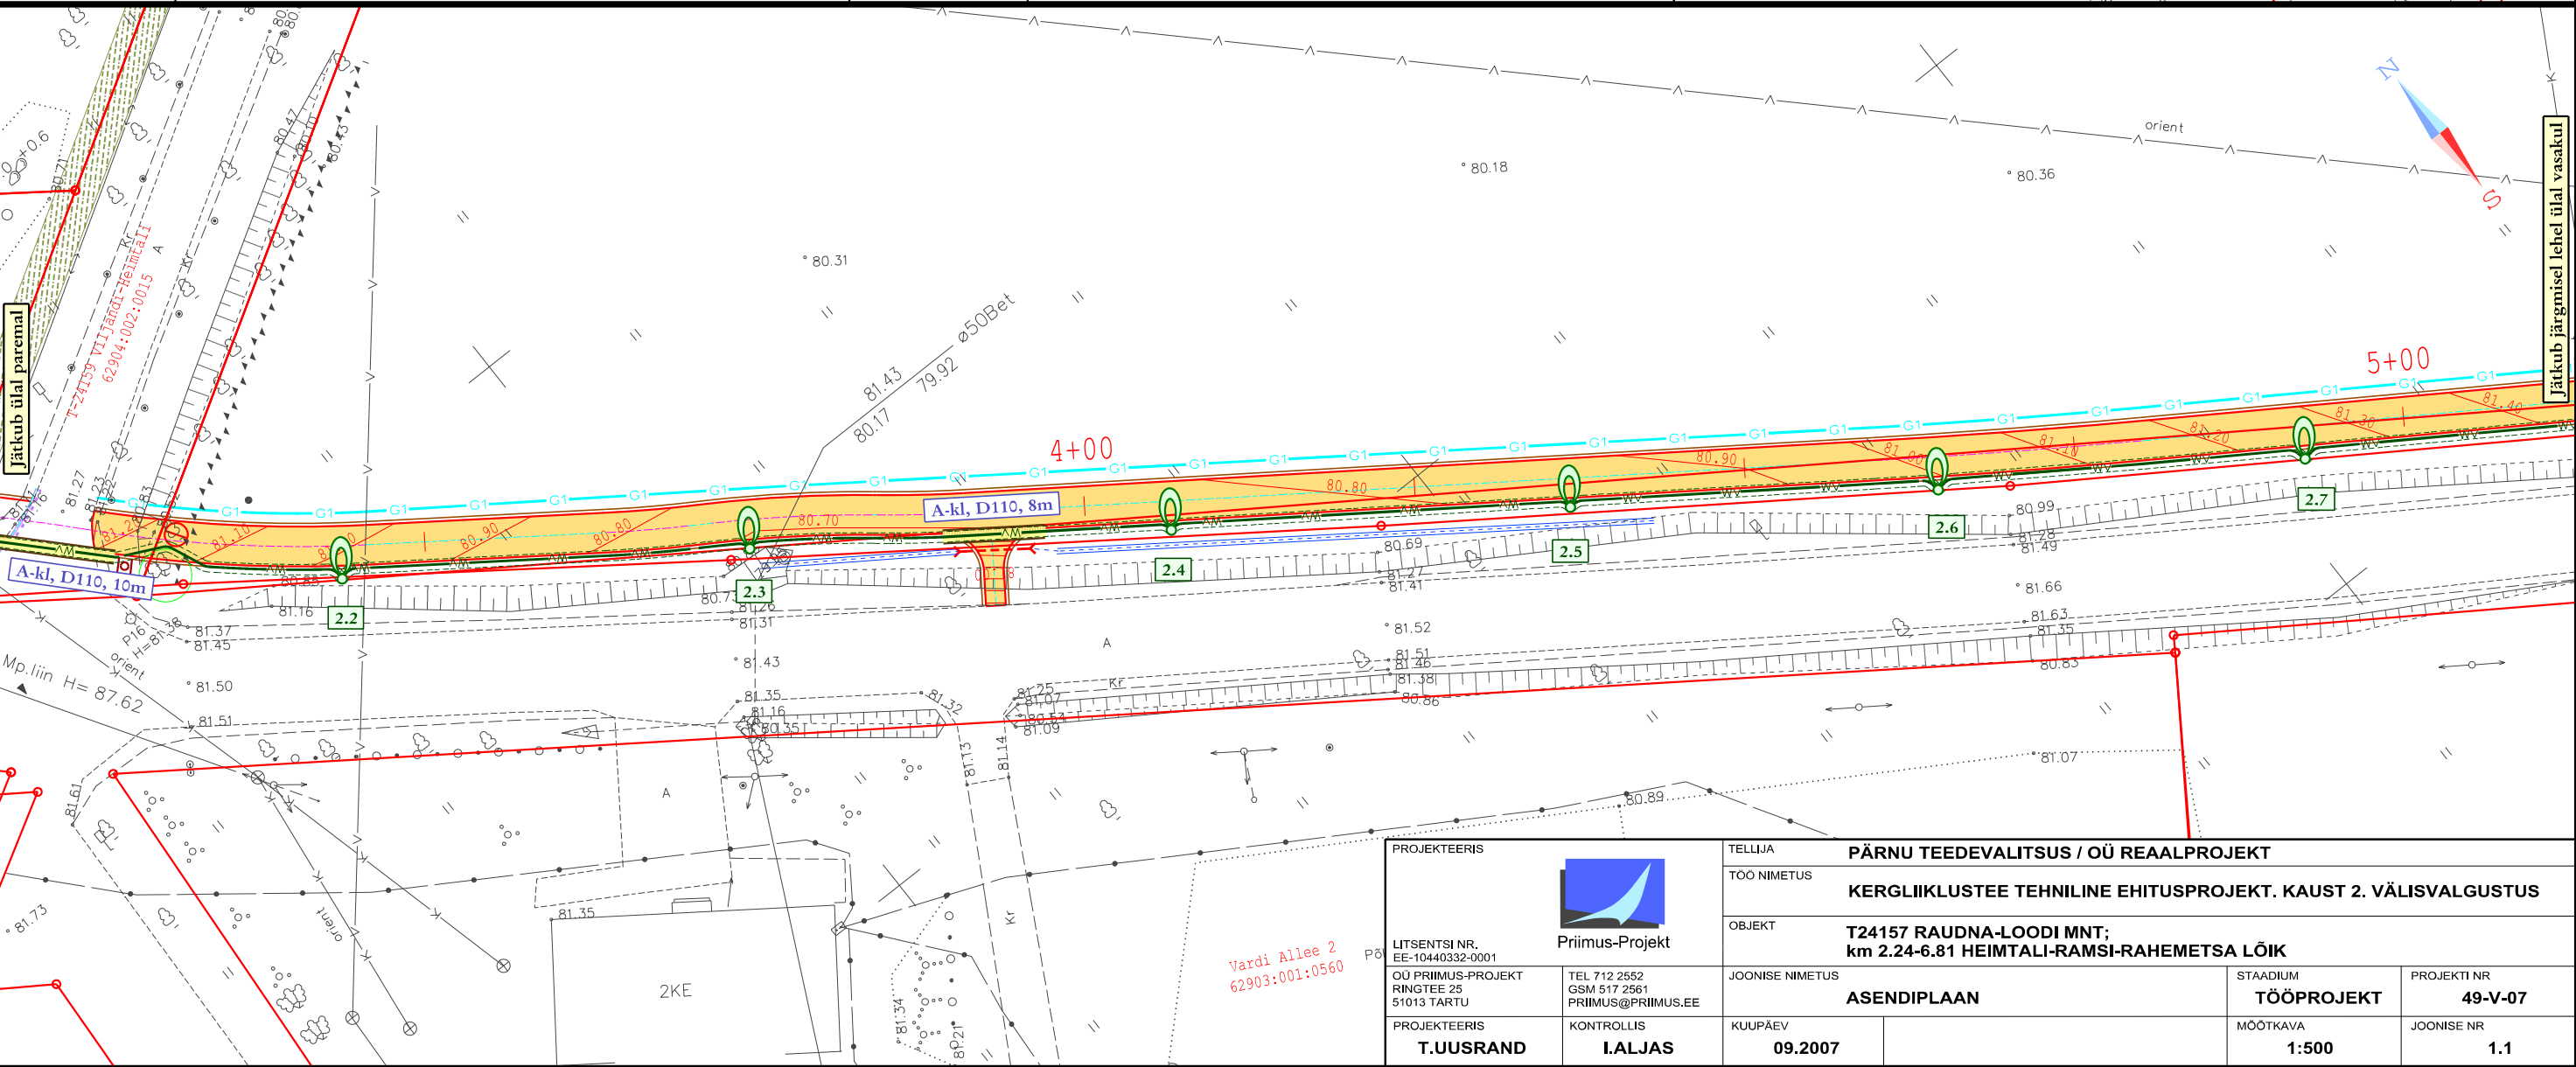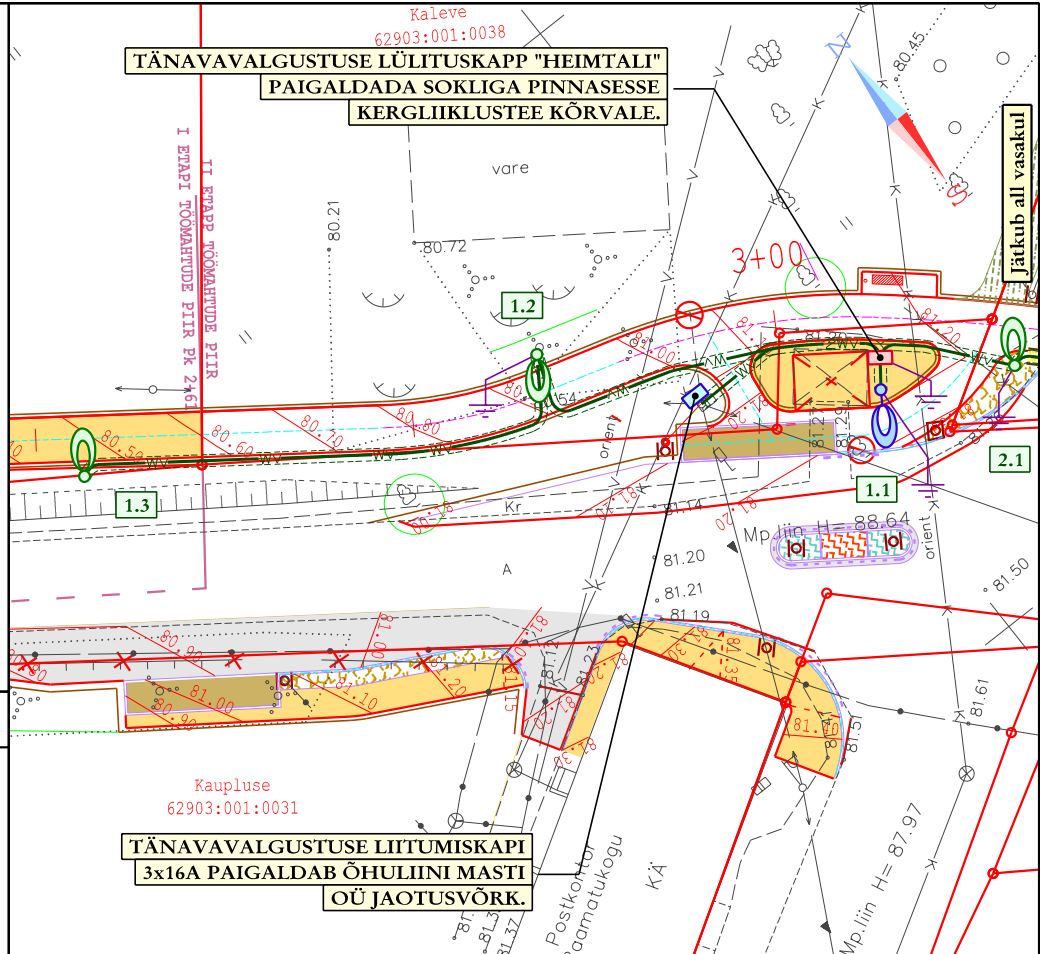

|   |  |                                                                          |  |
|---|--|--------------------------------------------------------------------------|--|
| PROJEKTEERIS                                                                                             |  | TELLIJA                                                                  |  |
| <br>Priimus-Projekt |  | PÄRNU TEEDEVALITSUS / OÜ REAALPROJEKT                                    |  |
| LITSENTS NR.<br>EE-10440332-0001                                                                         |  | TÖÖ NIMETUS                                                              |  |
| OÜ PRIMUS-PROJEKT<br>RINGTEE 25<br>51013 TARTU                                                           |  | KERGLIIKLUSTEE TEHNILINE EHITUSPROJEKT. KAUST 2. VÄLISVALGUSTUS          |  |
| PROJEKTEERIS                                                                                             |  | OBJEKT                                                                   |  |
| T.UUSRAND                                                                                                |  | T24157 RAUDNA-LOODI MNT;<br>km 2.24-6.81 HEIMTALI-RAMSI-RAHEMETSALA LÕIK |  |
| KONTROLLIS                                                                                               |  | JOONISE NIMETUS                                                          |  |
| I.ALJAS                                                                                                  |  | ASENDIPLAAN                                                              |  |
| TEL 712 2552<br>GSM 517 2561<br>PRIMUS@PRIMUS.EE                                                         |  | KUUPÄEV                                                                  |  |
|   |  | 09.2007                                                                  |  |
|   |  | STADIUM                                                                  |  |
|   |  | TÖÖPROJEKT                                                               |  |
|   |  | MOOTKAVA                                                                 |  |
|   |  | 1:500                                                                    |  |
|   |  | PROJEKTI NR                                                              |  |
|   |  | 49-V-07                                                                  |  |
|   |  | JOONISE NR                                                               |  |
|   |  | 1.1                                                                      |  |

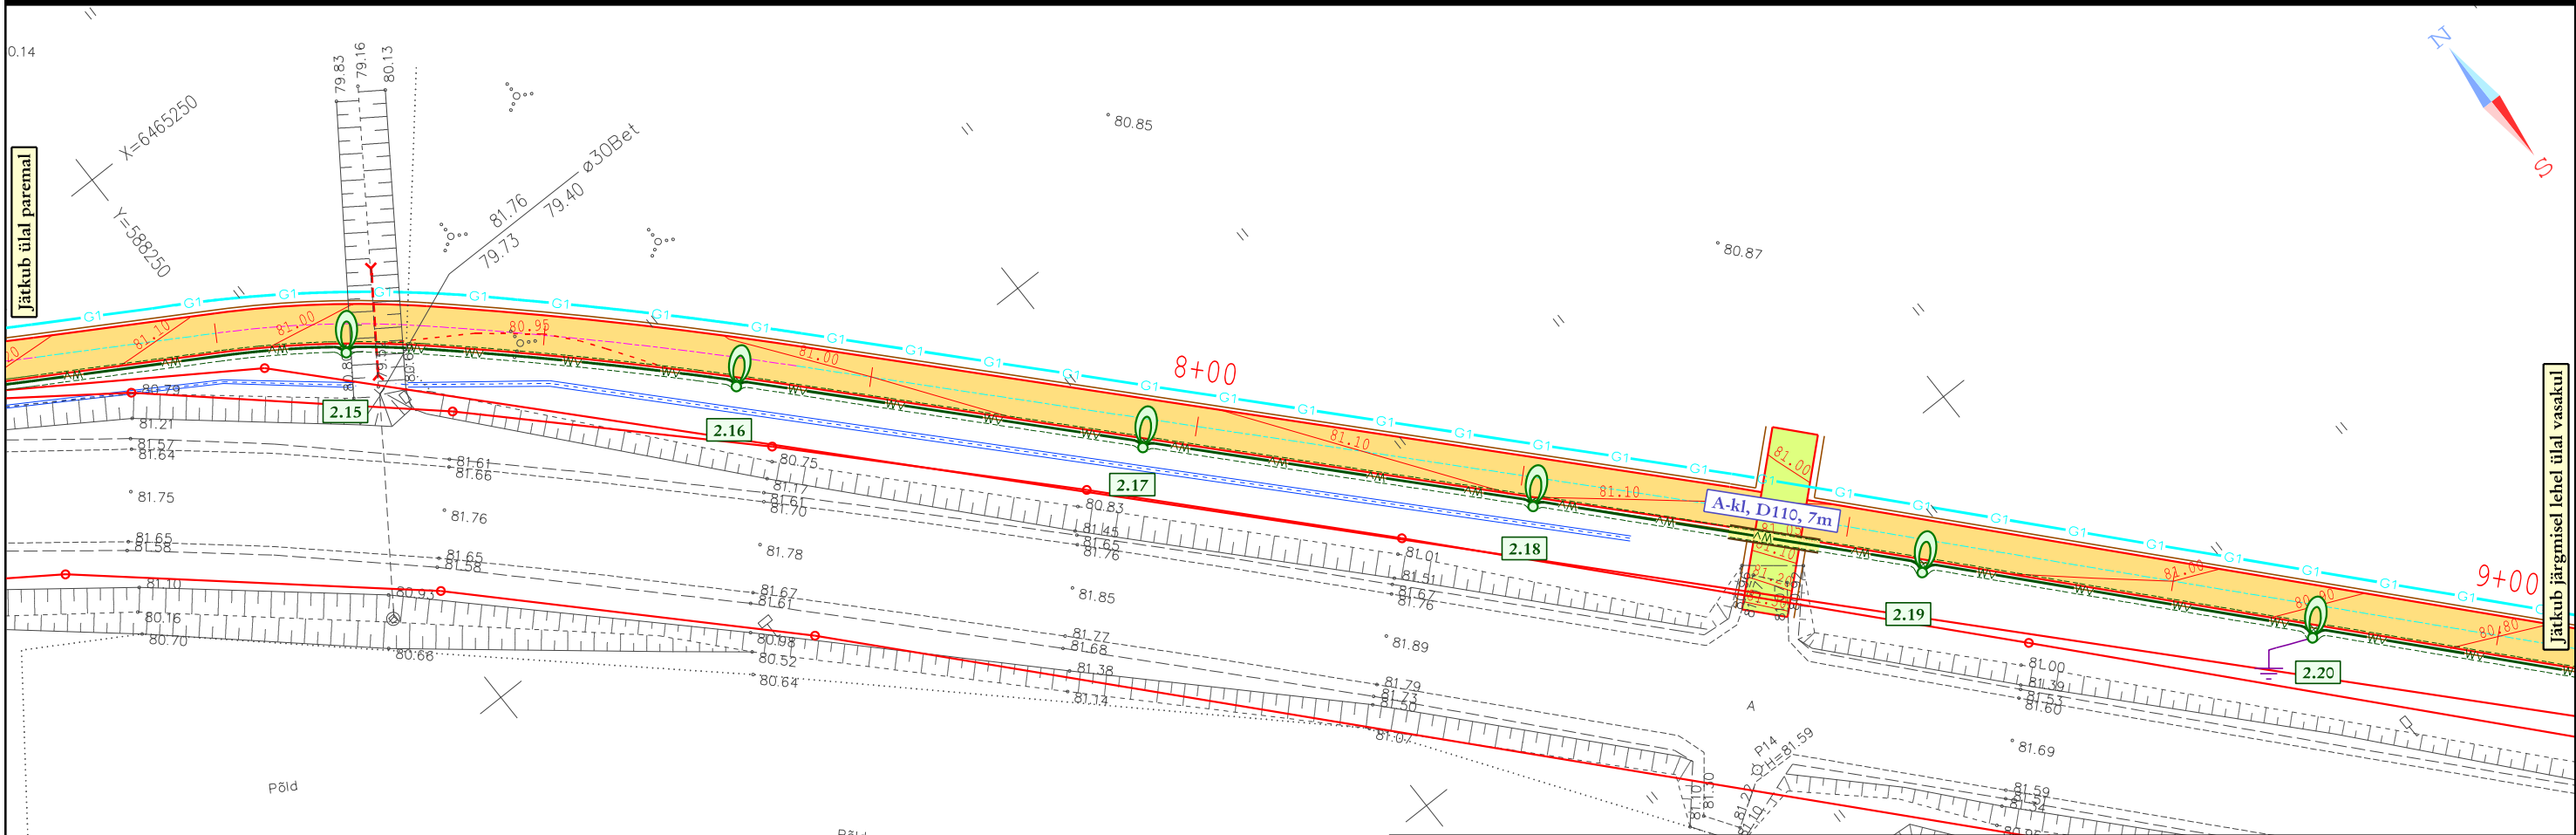
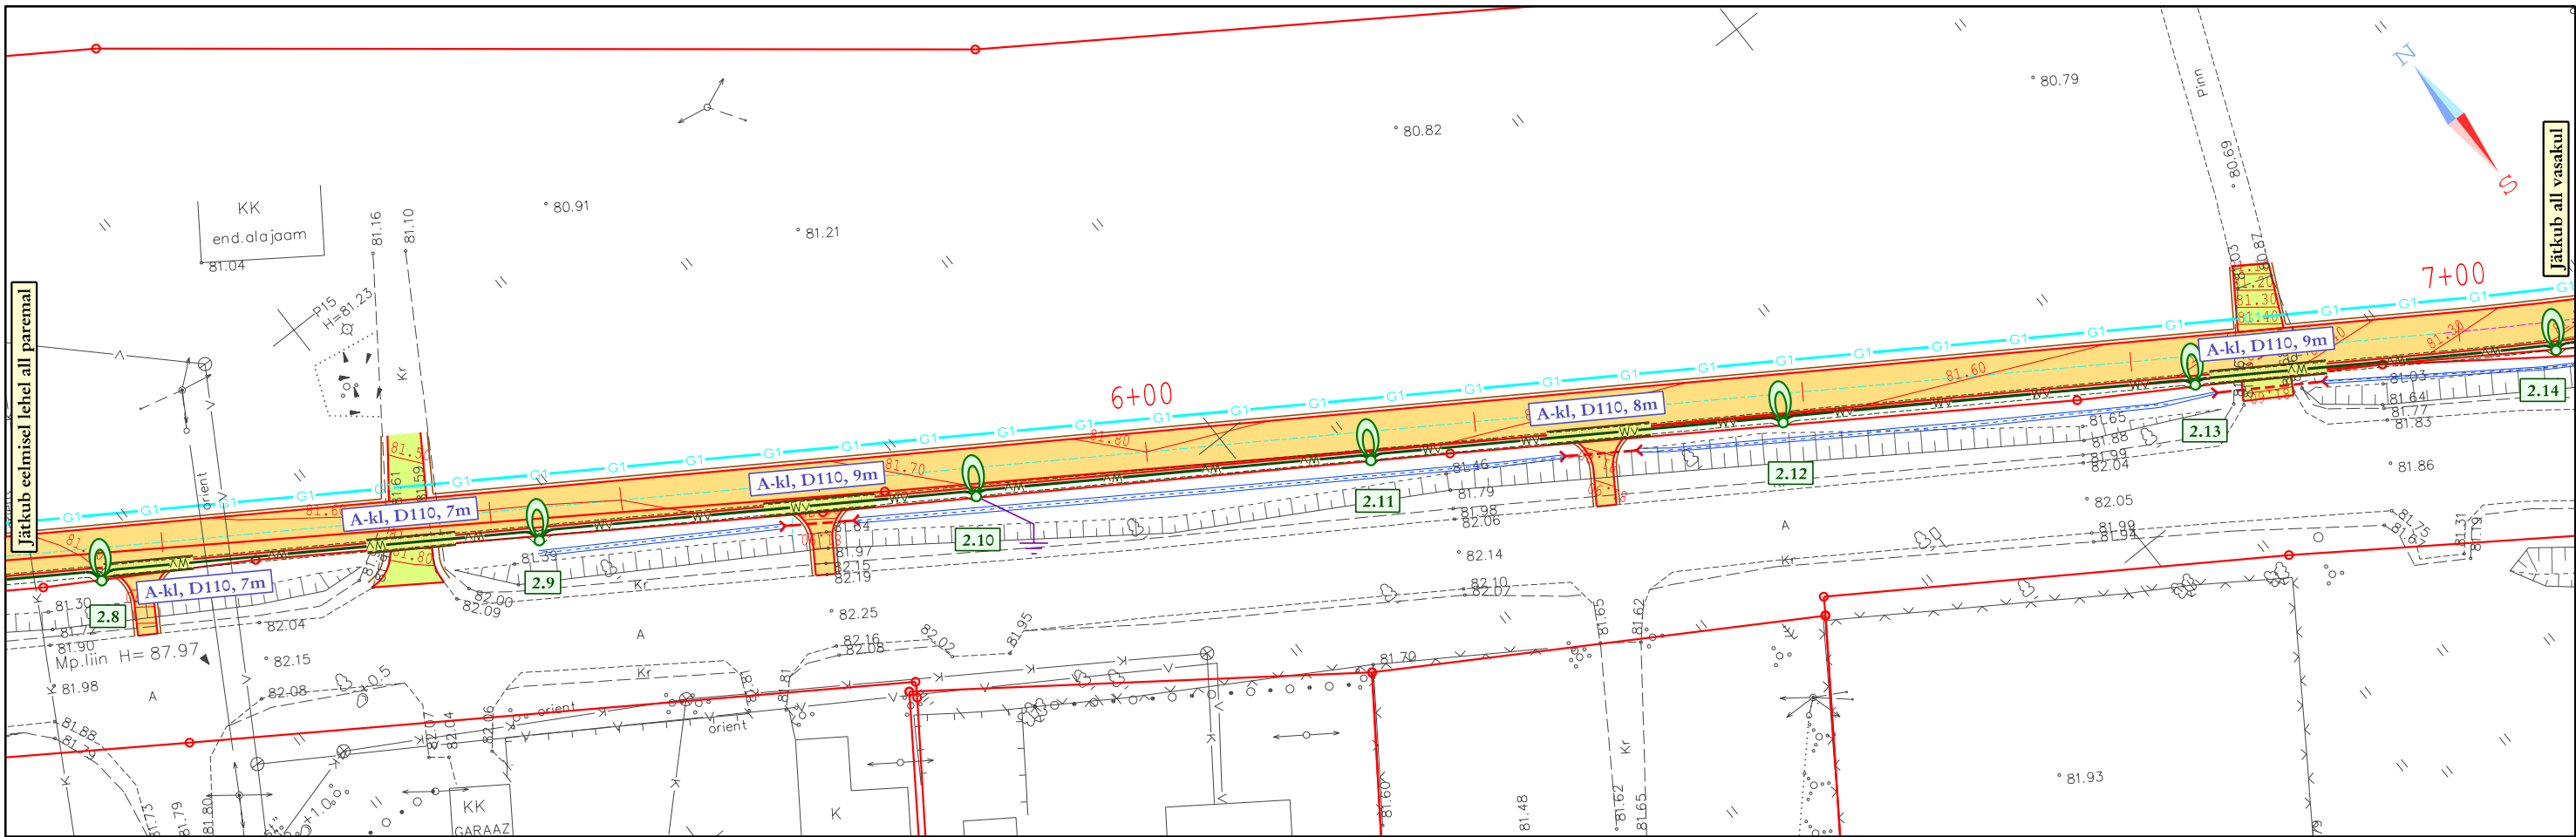


Pihlaka  
62903:001:0440

|                                                                                       |  |                 |  |                                                                          |             |
|---------------------------------------------------------------------------------------|--|-----------------|--|--------------------------------------------------------------------------|-------------|
| PROJEKTEERIS                                                                          |  | TELLUJA         |  | PÄRNU TEEDEVALITSUS / OÜ REAALPROJEKT                                    |             |
|  |  | TÖÖ NIMETUS     |  | KERGLIIKLUSTEE TEHNILINE EHITUSPROJEKT. KAUST 2. VÄLISVALGUSTUS          |             |
| LITSENTSINUMBER<br>EE-10440332-0001                                                   |  | OBJEKT          |  | T24157 RAUDNA-LOODI MNT;<br>km 2.24-6.81 HEIMTALI-RAMSI-RAHEMETSALA LÕIK |             |
| OÜ PRIMUS-PROJEKT<br>RINGTEE 25<br>51013 TARTU                                        |  | JOONISE NIMETUS |  | STADIUM                                                                  | PROJEKTI NR |
| PROJEKTEERIS                                                                          |  | ASENDIPLAAN     |  | TÖÖPROJEKT                                                               | 49-V-07     |
| T.UUSRAND                                                                             |  | KONTROLLIS      |  | MOÕTKAVA                                                                 | JOONISE NR  |
| I.ALJAS                                                                               |  | 09.2007         |  | 1:500                                                                    | 1.2         |







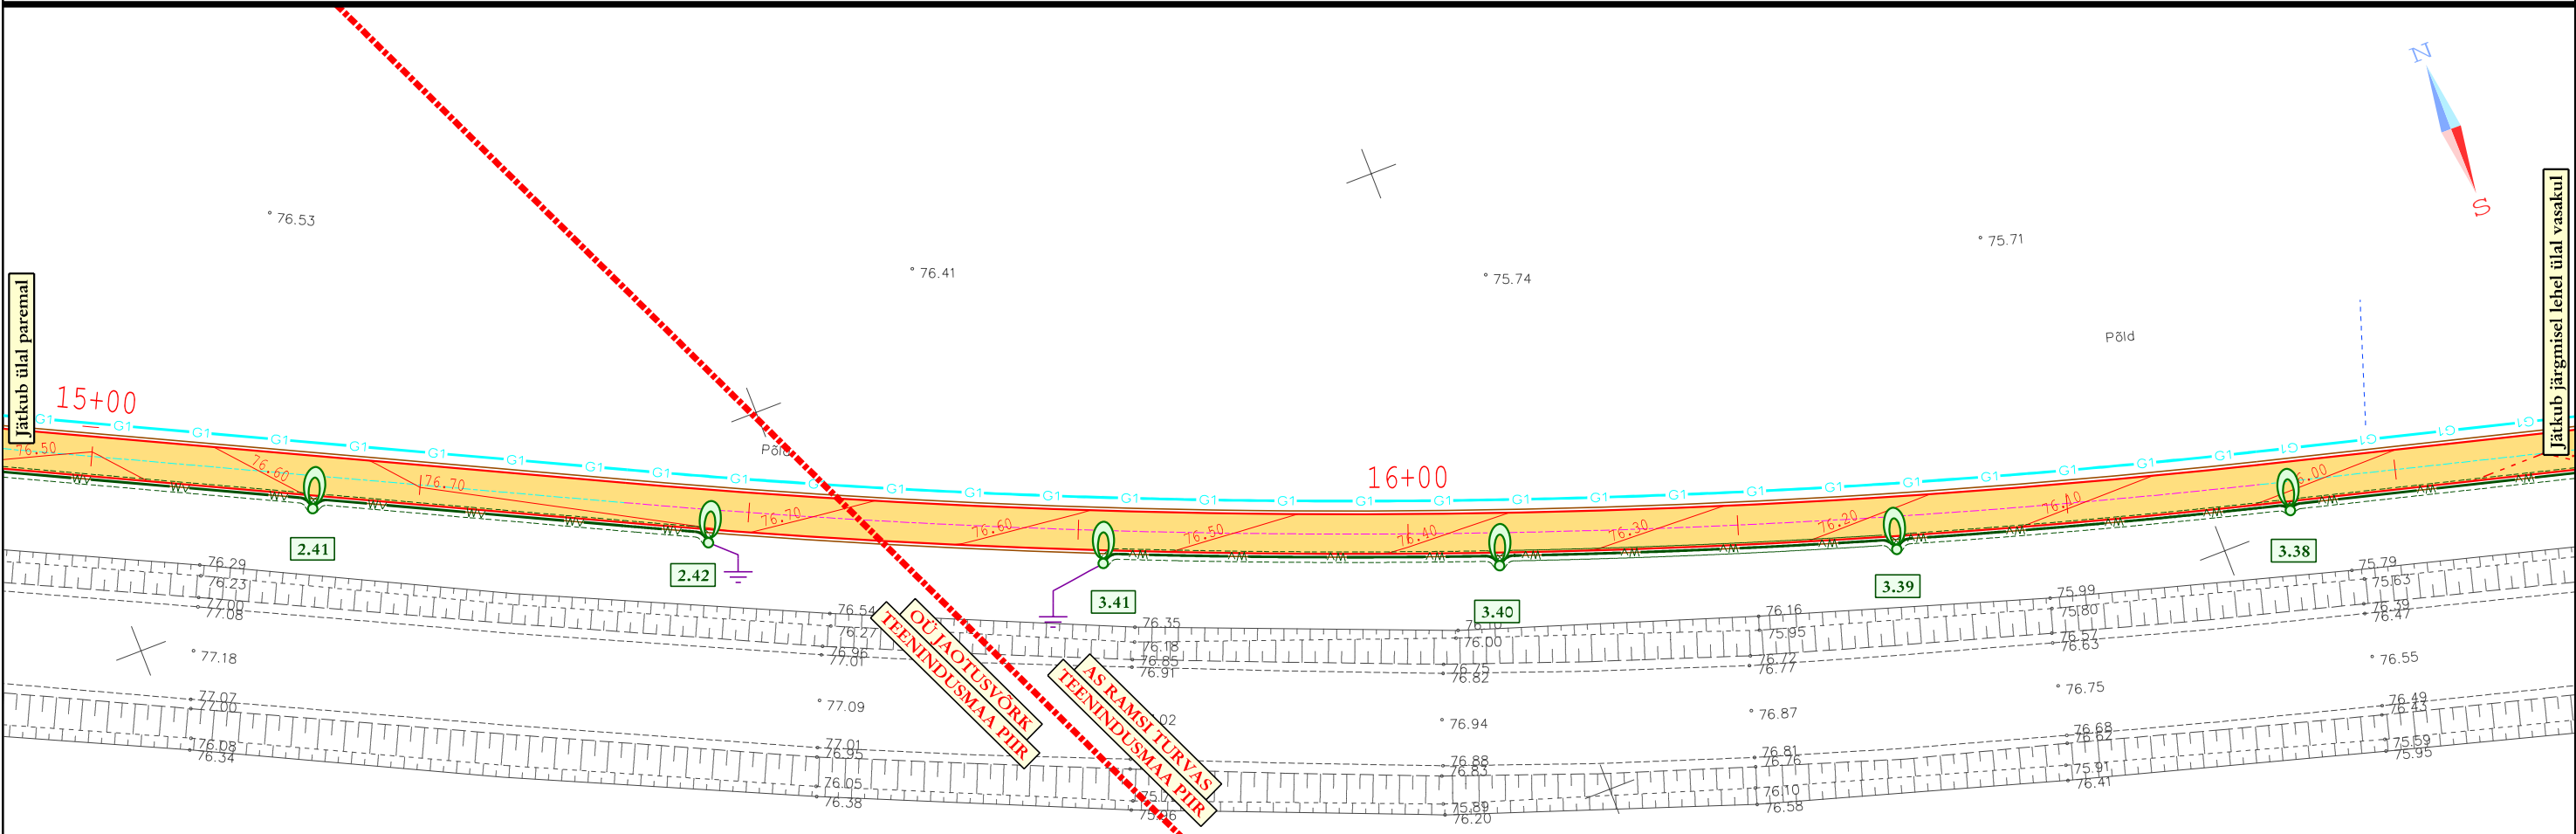
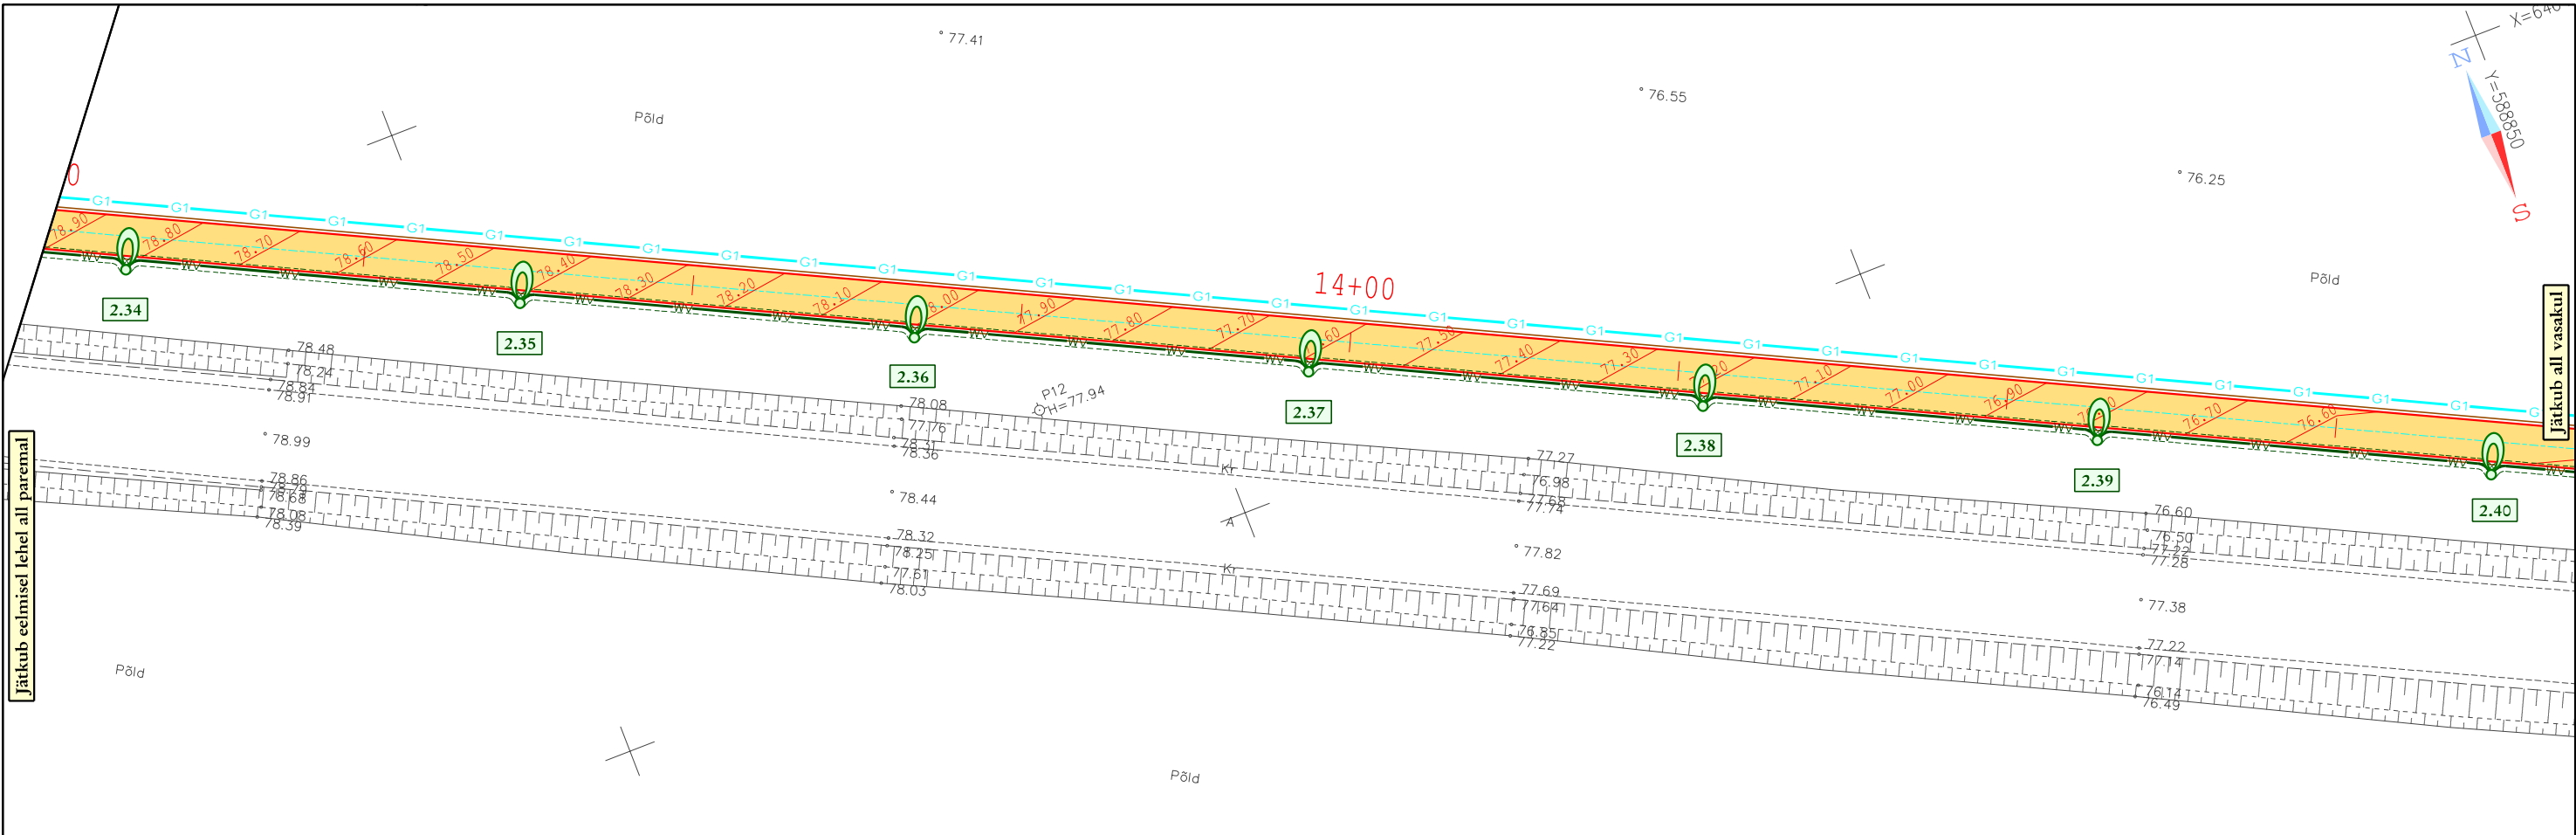


|                                                                                       |  |                                                                          |  |                 |  |
|---------------------------------------------------------------------------------------|--|--------------------------------------------------------------------------|--|-----------------|--|
| PROJEKTEERIS                                                                          |  | TELLUJA                                                                  |  |                 |  |
|  |  | PÄRNU TEEDEVALITSUS / OÜ REAALPROJEKT                                    |  |                 |  |
| LITSENTSI NR.<br>EE-10440332-0001                                                     |  | TÖÖ NIMETUS                                                              |  |                 |  |
| OÜ PRIMUS-PROJEKT<br>RINGTEE 25<br>51013 TARTU                                        |  | KERGLIIKLUSTEE TEHNILINE EHITUSPROJEKT. KAUST 2. VÄLISVALGUSTUS          |  |                 |  |
| PROJEKTEERIS                                                                          |  | OBJEKT                                                                   |  | JOONISE NIMETUS |  |
| T.UUSRAND                                                                             |  | T24157 RAUDNA-LOODI MNT;<br>km 2.24-6.81 HEIMTALI-RAMSI-RAHEMETSALA LÕIK |  | ASENDIPLAAN     |  |
| KONTROLLIS                                                                            |  | KUUPÄEV                                                                  |  | STADIUM         |  |
| I.ALJAS                                                                               |  | 09.2007                                                                  |  | TÖÖPROJEKT      |  |
|                                                                                       |  |                                                                          |  | MOOTKAVA        |  |
|                                                                                       |  |                                                                          |  | 1:500           |  |
|                                                                                       |  |                                                                          |  | PROJEKTI NR     |  |
|                                                                                       |  |                                                                          |  | 49-V-07         |  |
|                                                                                       |  |                                                                          |  | JOONISE NR      |  |
|                                                                                       |  |                                                                          |  | 1.4             |  |





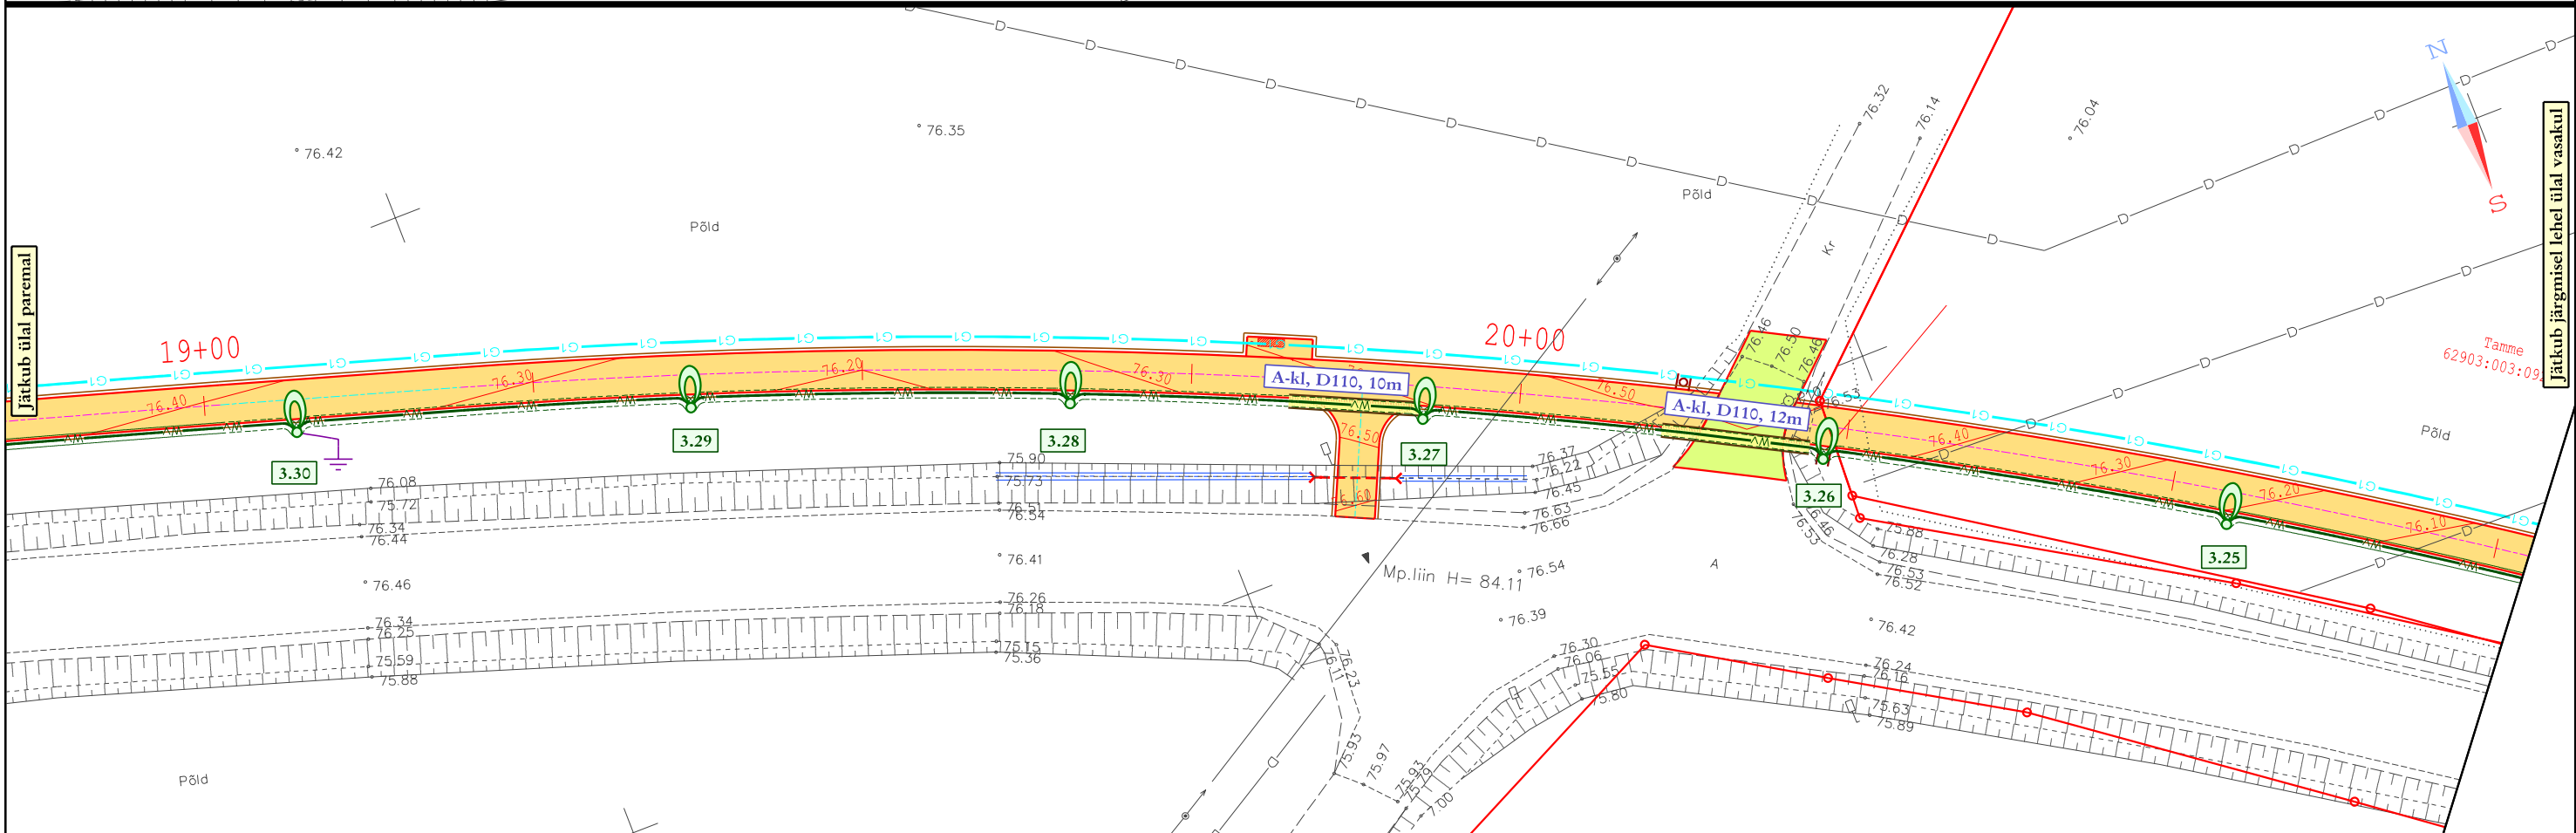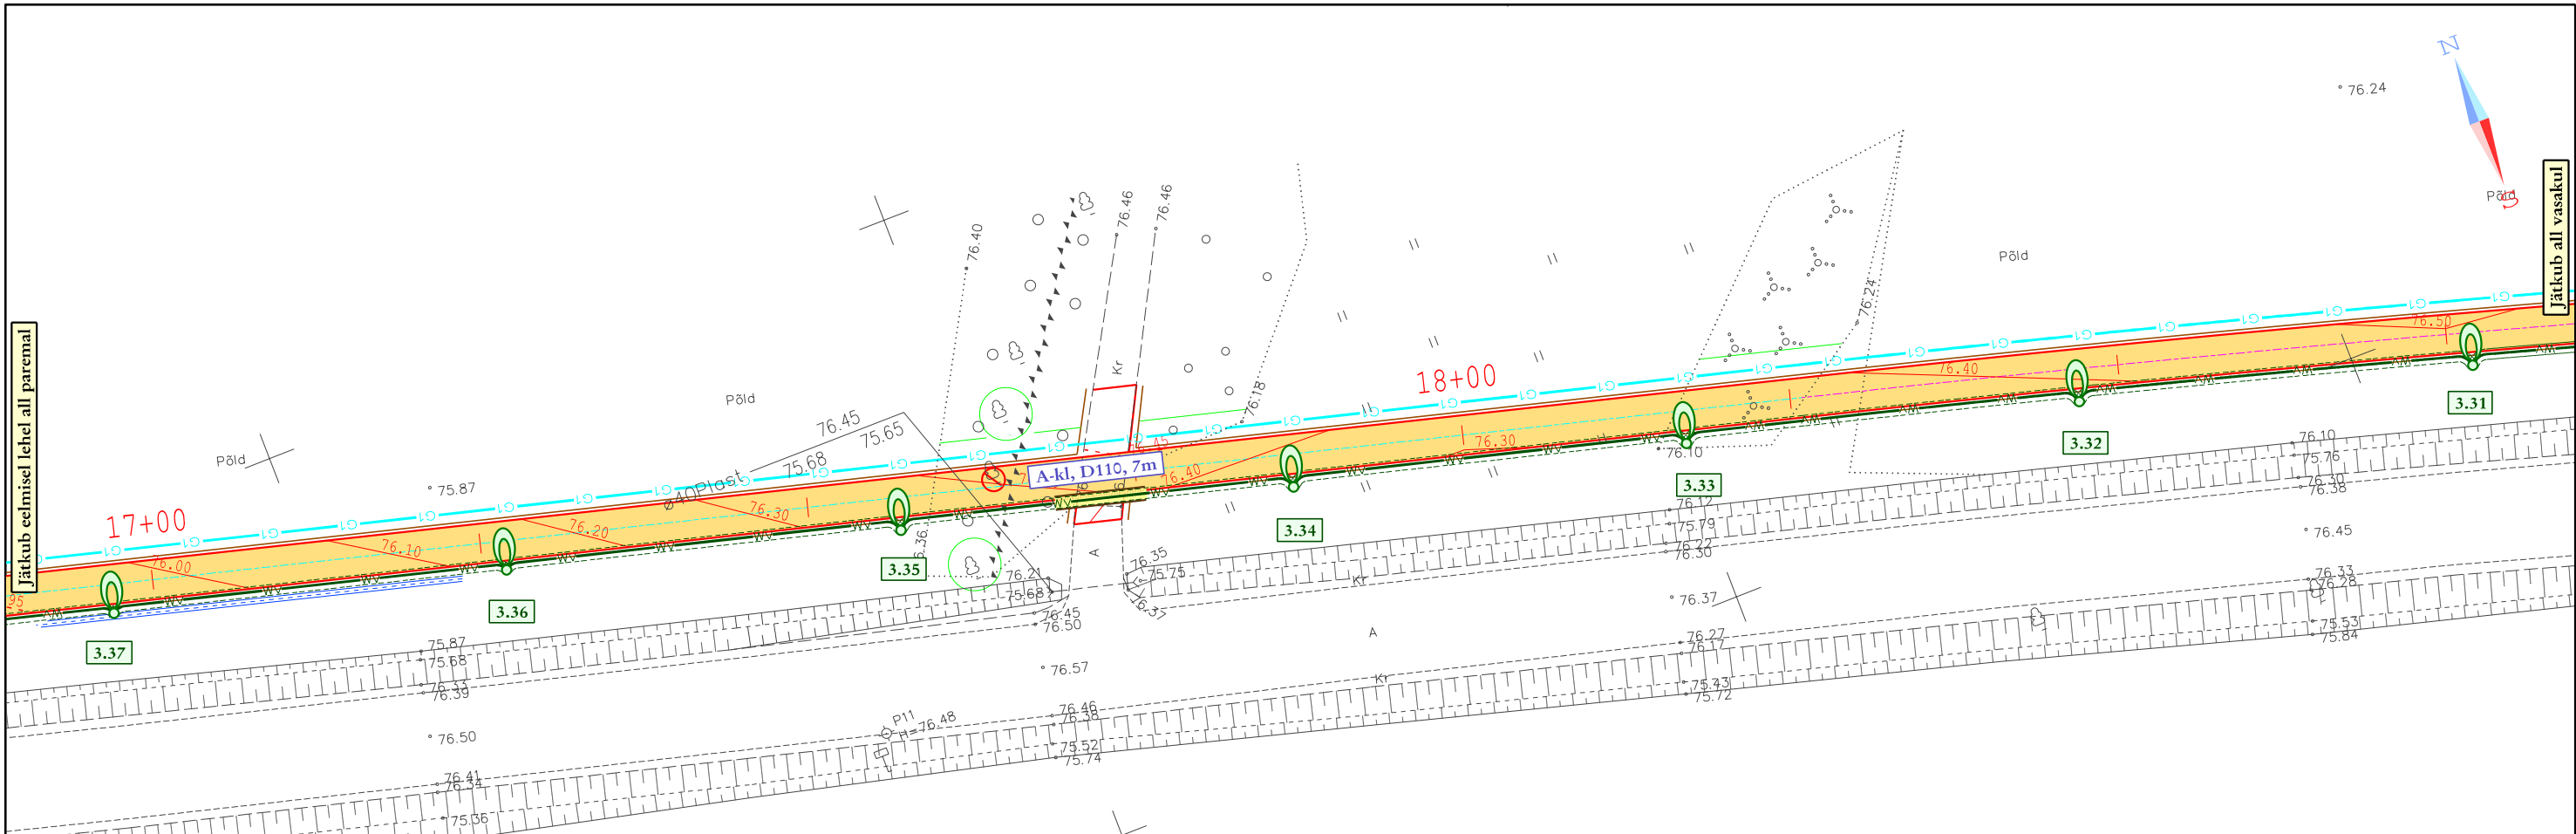

|                                                                                       |  |                                                                          |  |  |
|---------------------------------------------------------------------------------------|--|--------------------------------------------------------------------------|--|--|
| PROJEKTEERIS                                                                          |  | TELLIJA                                                                  |  |  |
|  |  | PÄRNU TEEDEVALITSUS / OÜ REAALPROJEKT                                    |  |  |
| LITSENTSI NR.<br>EE-10440332-0001                                                     |  | TÖÖ NIMETUS                                                              |  |  |
| OÜ PRIMUS-PROJEKT<br>RINGTEE 25<br>51013 TARTU                                        |  | KERGLIIKLUSTEE TEHNILINE EHITUSPROJEKT. KAUST 2. VÄLISVALGUSTUS          |  |  |
| PROJEKTEERIS                                                                          |  | OBJEKT                                                                   |  |  |
| T.UUSRAND                                                                             |  | T24157 RAUDNA-LOODI MNT;<br>km 2.24-6.81 HEIMTALI-RAMSI-RAHEMETSALA LÖIK |  |  |
| KONTROLLIS                                                                            |  | JOONISE NIMETUS                                                          |  |  |
| I.ALJAS                                                                               |  | ASENDIPLAAN                                                              |  |  |
|                                                                                       |  | KUUPÄEV                                                                  |  |  |
|                                                                                       |  | 09.2007                                                                  |  |  |
|                                                                                       |  | STADIUM                                                                  |  |  |
|                                                                                       |  | TÖÖPROJEKT                                                               |  |  |
|                                                                                       |  | MOOTKAVA                                                                 |  |  |
|                                                                                       |  | 1:500                                                                    |  |  |
|                                                                                       |  | PROJEKTI NR                                                              |  |  |
|                                                                                       |  | 49-V-07                                                                  |  |  |
|                                                                                       |  | JOONISE NR                                                               |  |  |
|                                                                                       |  | 1.5                                                                      |  |  |

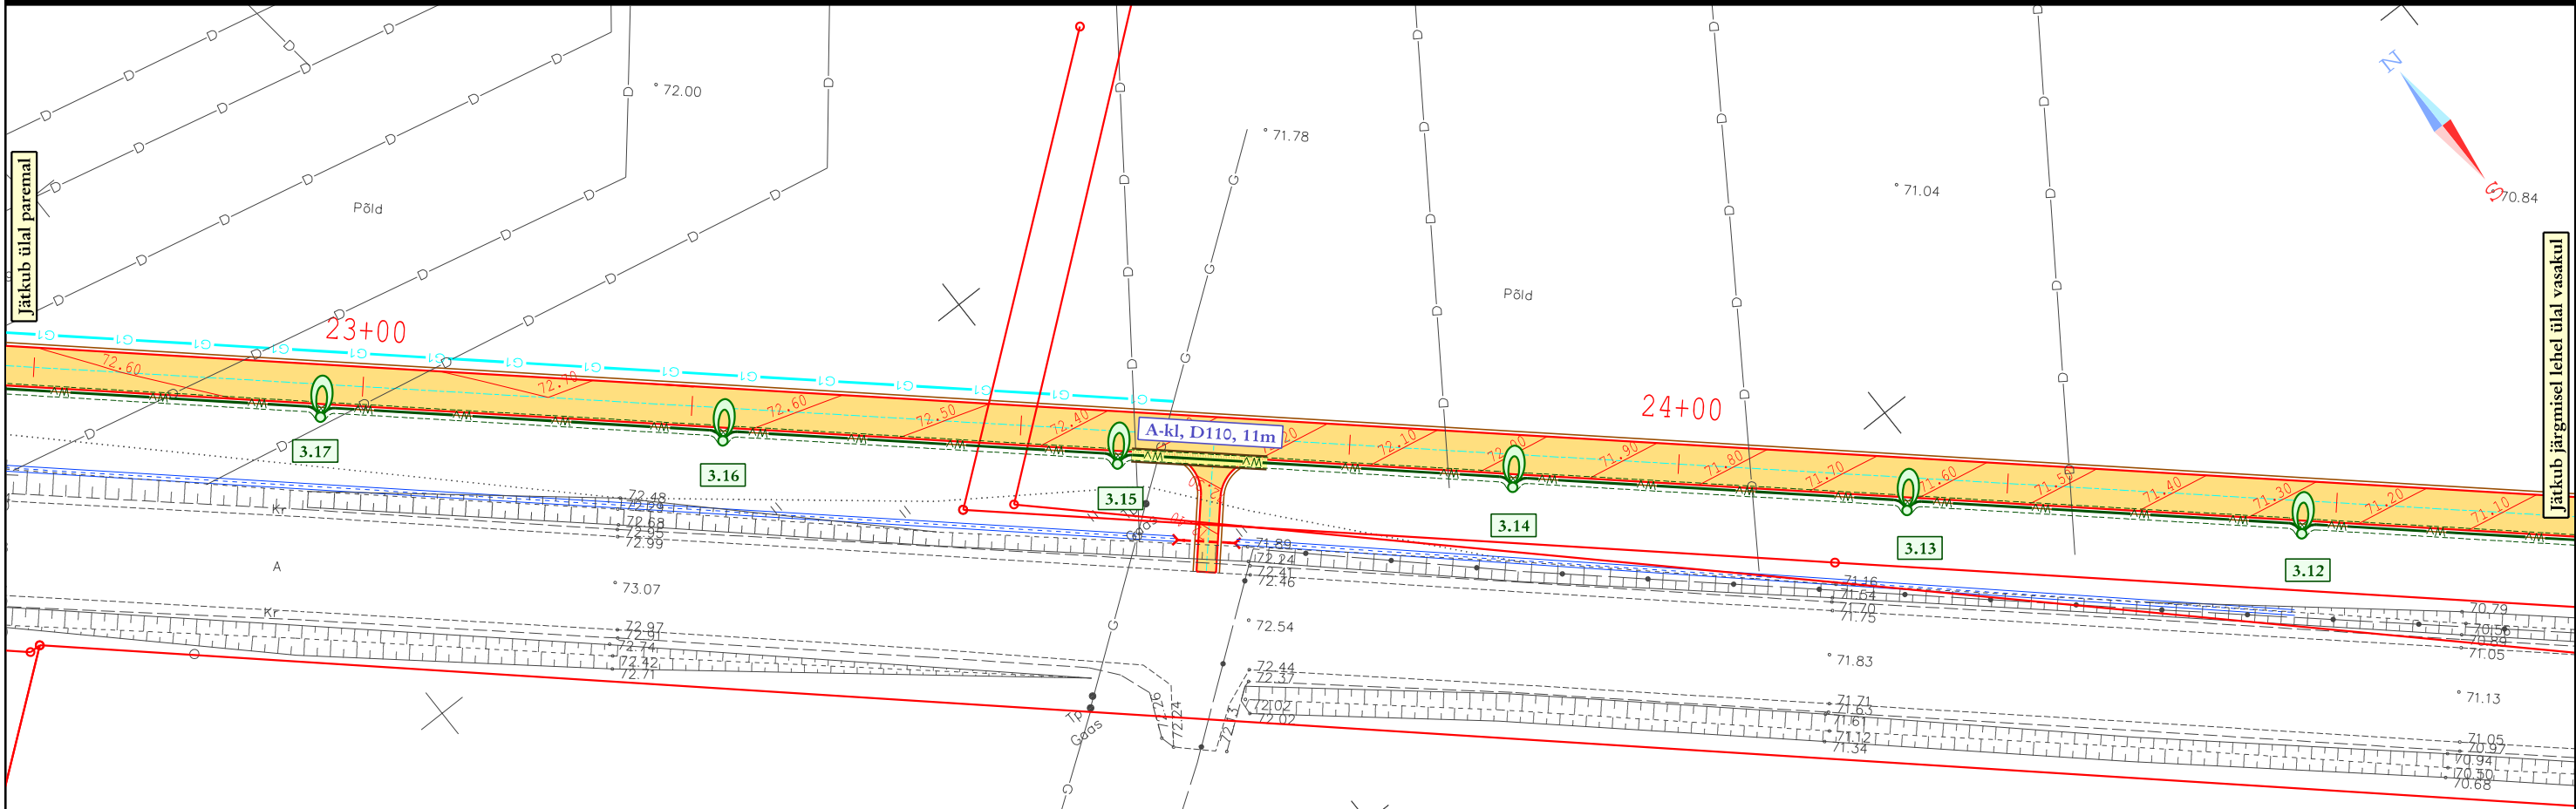
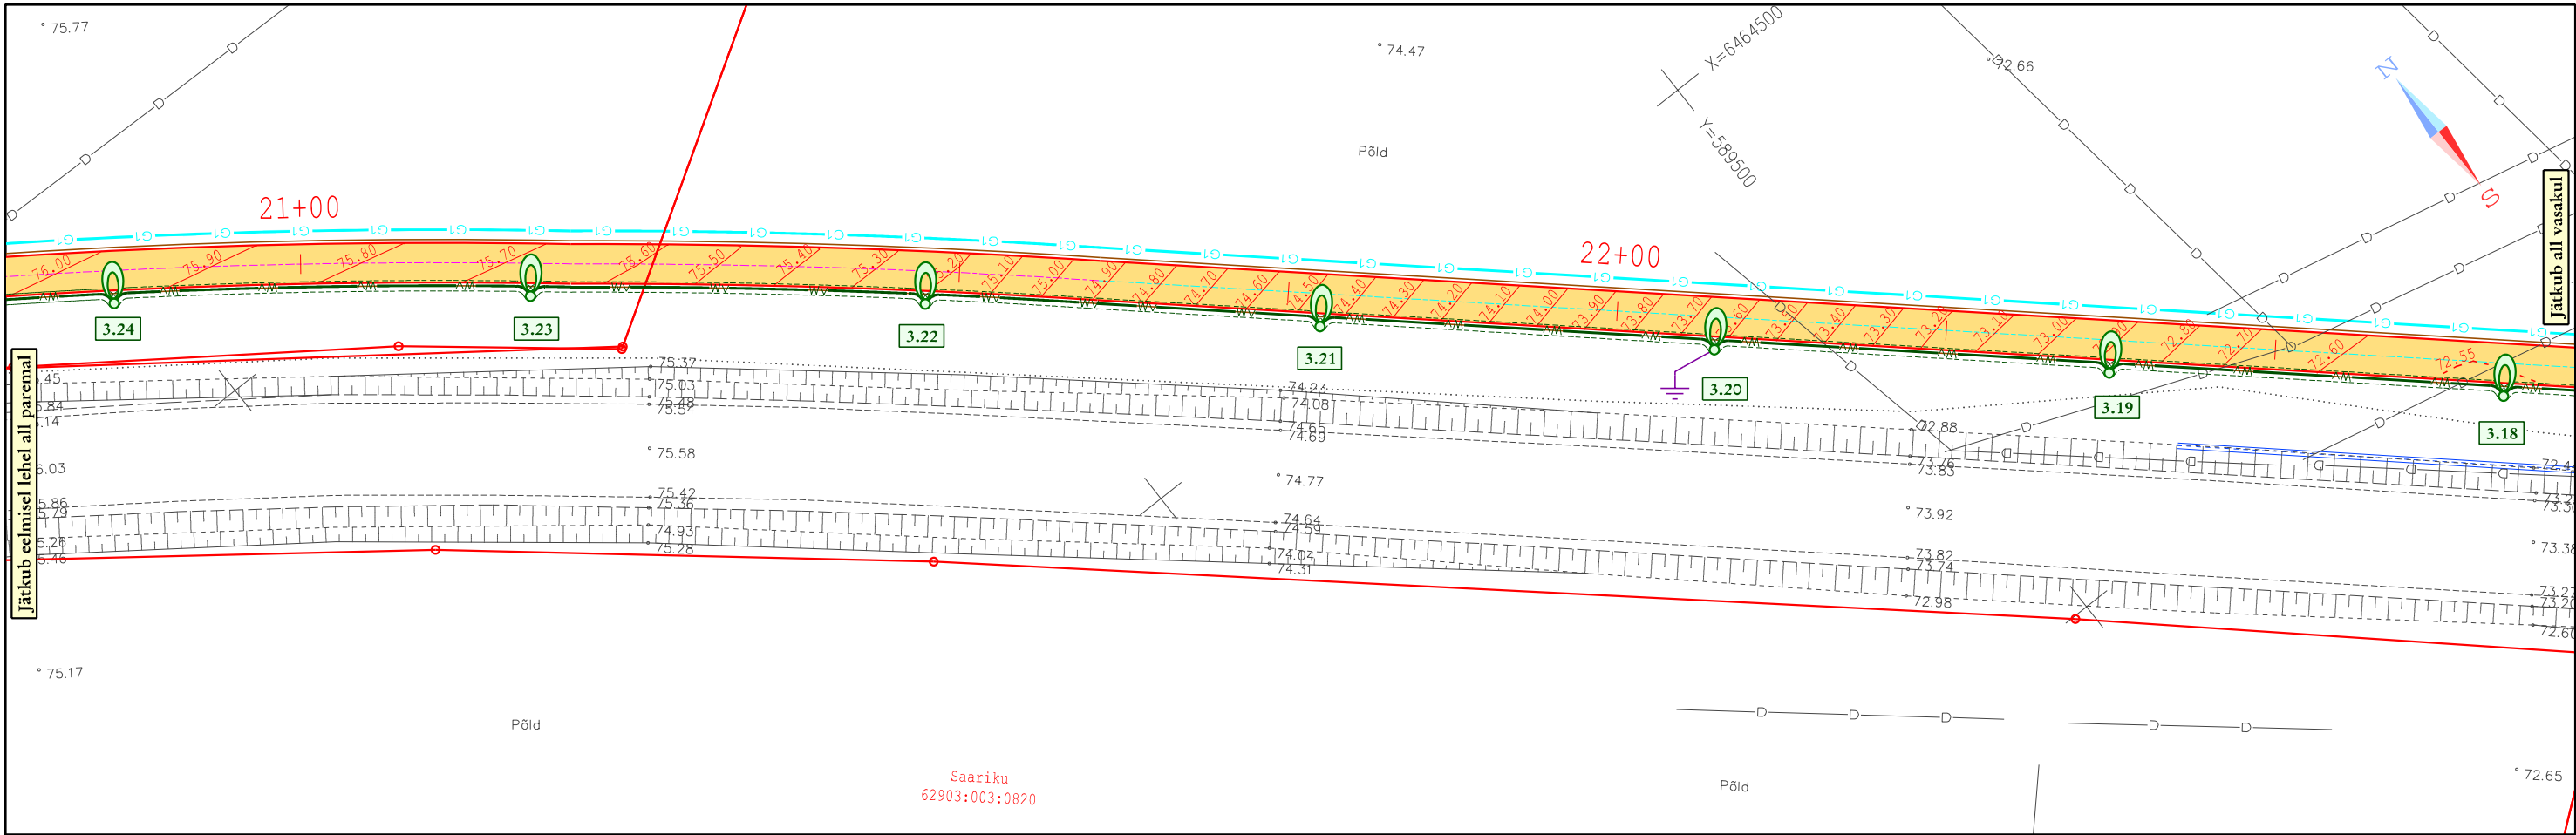


|                                                |  |                                                                          |  |            |             |
|------------------------------------------------|--|--------------------------------------------------------------------------|--|------------|-------------|
| PROJEKTEERIS                                   |  | TELLIJA                                                                  |  |            |             |
| LITSENTSI NR.<br>EE-10440332-0001              |  | PÄRNU TEEDEVALITSUS / OÜ REAALPROJEKT                                    |  |            |             |
| OÜ PRIMUS-PROJEKT<br>RINGTEE 25<br>51013 TARTU |  | TÖÖ NIMETUS                                                              |  |            |             |
| PROJEKTEERIS                                   |  | KERGLIIKLUSTEE TEHNILINE EHITUSPROJEKT. KAUST 2. VÄLISVALGUSTUS          |  |            |             |
| T.UUSRAND                                      |  | OBJEKT                                                                   |  |            |             |
| KONTROLLIS                                     |  | T24157 RAUDNA-LOODI MNT;<br>km 2.24-6.81 HEIMTALI-RAMSI-RAHEMETSALA LÖIK |  |            |             |
| I.A.LJAS                                       |  | JOONISE NIMETUS                                                          |  | STADIUM    | PROJEKTI NR |
|                                                |  | ASENDIPLAAN                                                              |  | TÖÖPROJEKT | 49-V-07     |
|                                                |  | KUUPÄEV                                                                  |  | MOOTKAVA   | JOONISE NR  |
|                                                |  | 09.2007                                                                  |  | 1:500      | 1.6         |

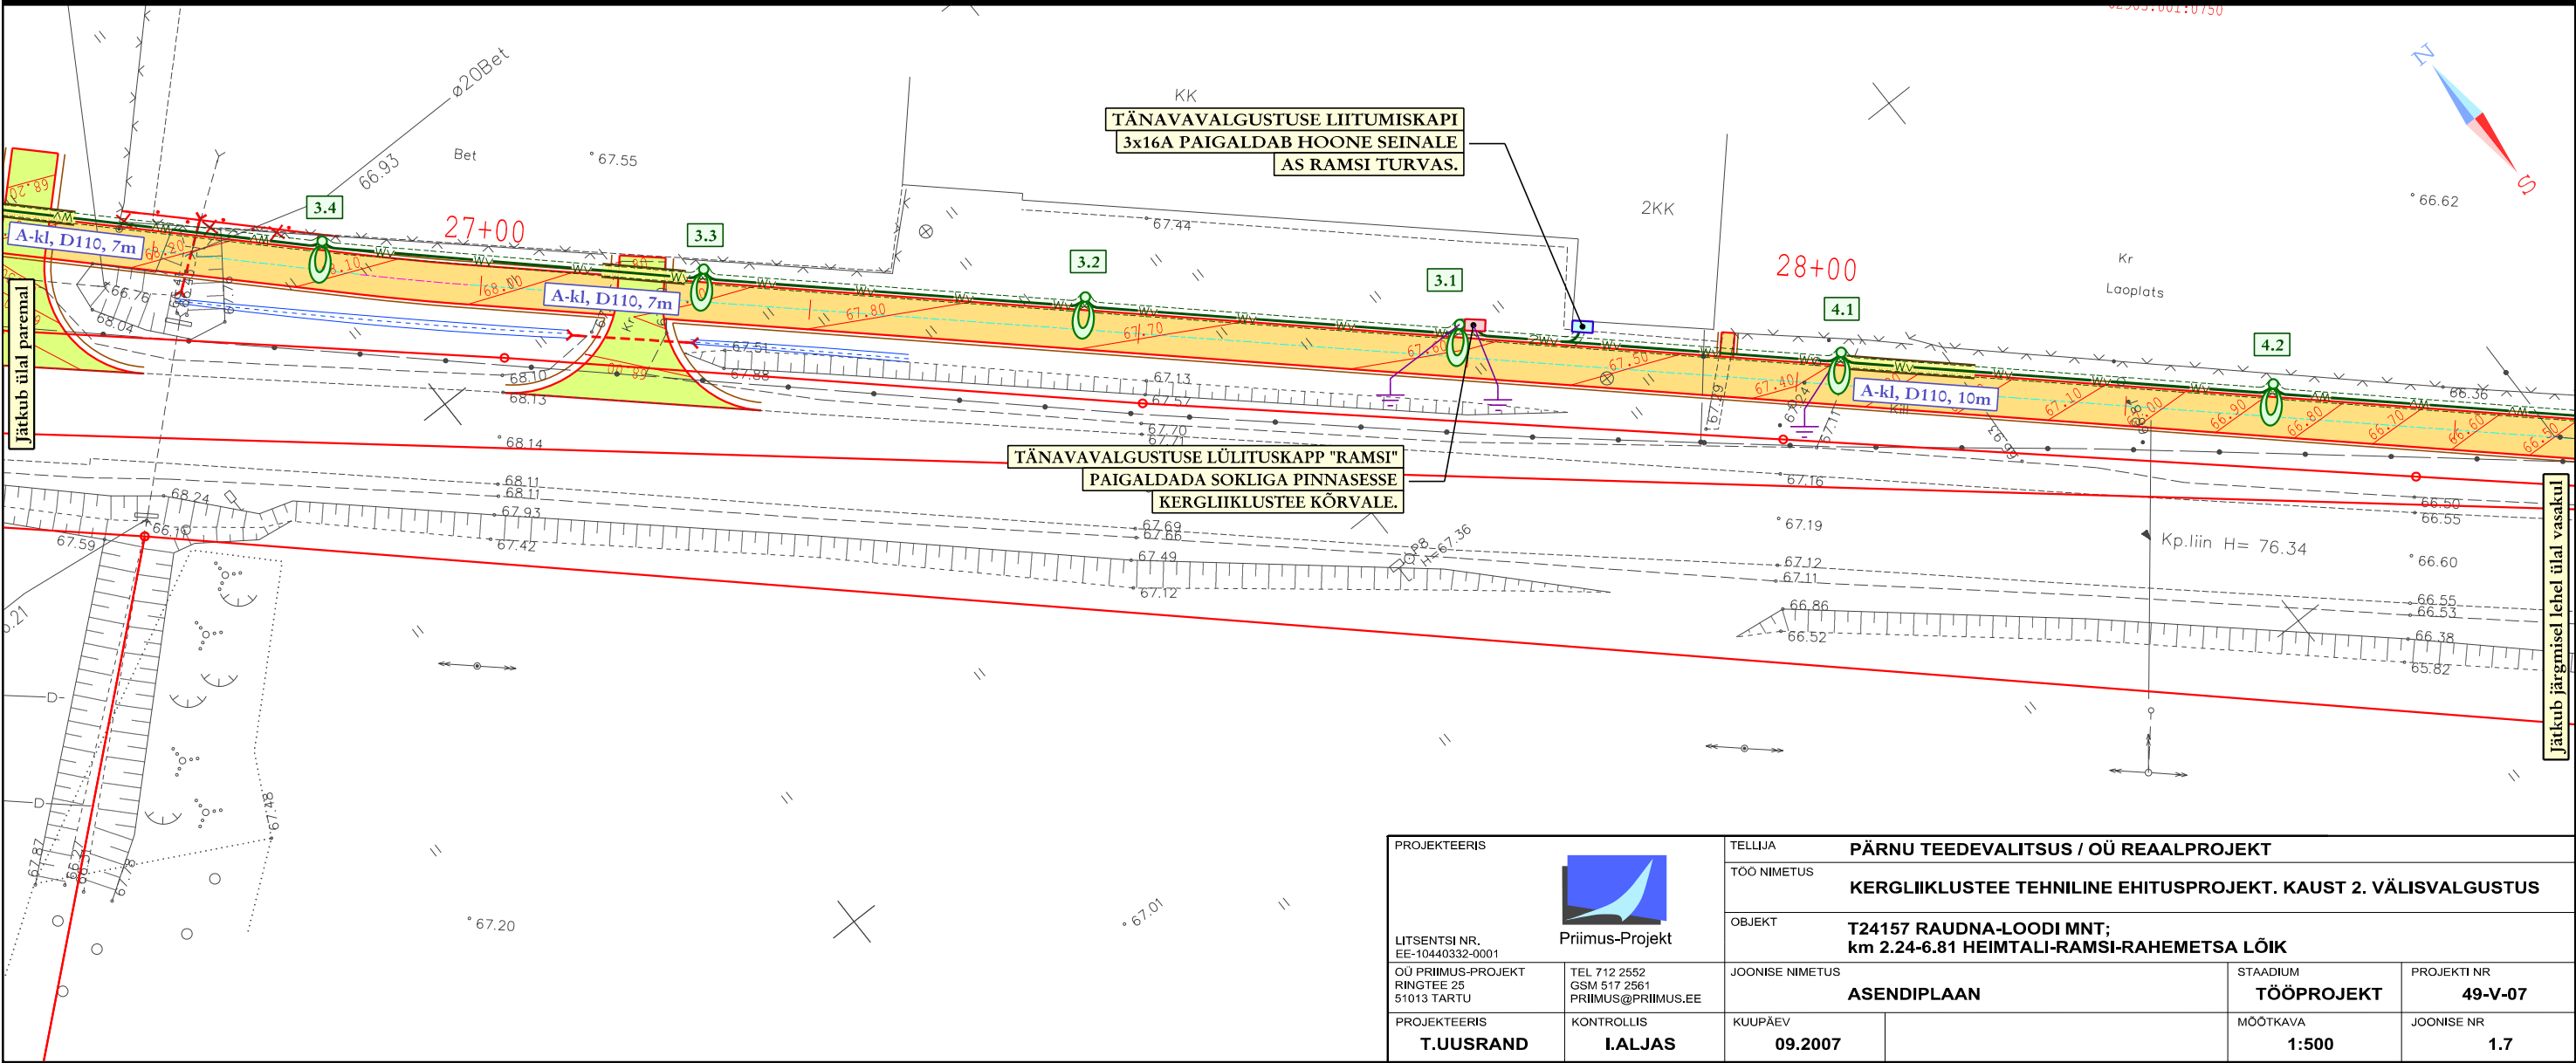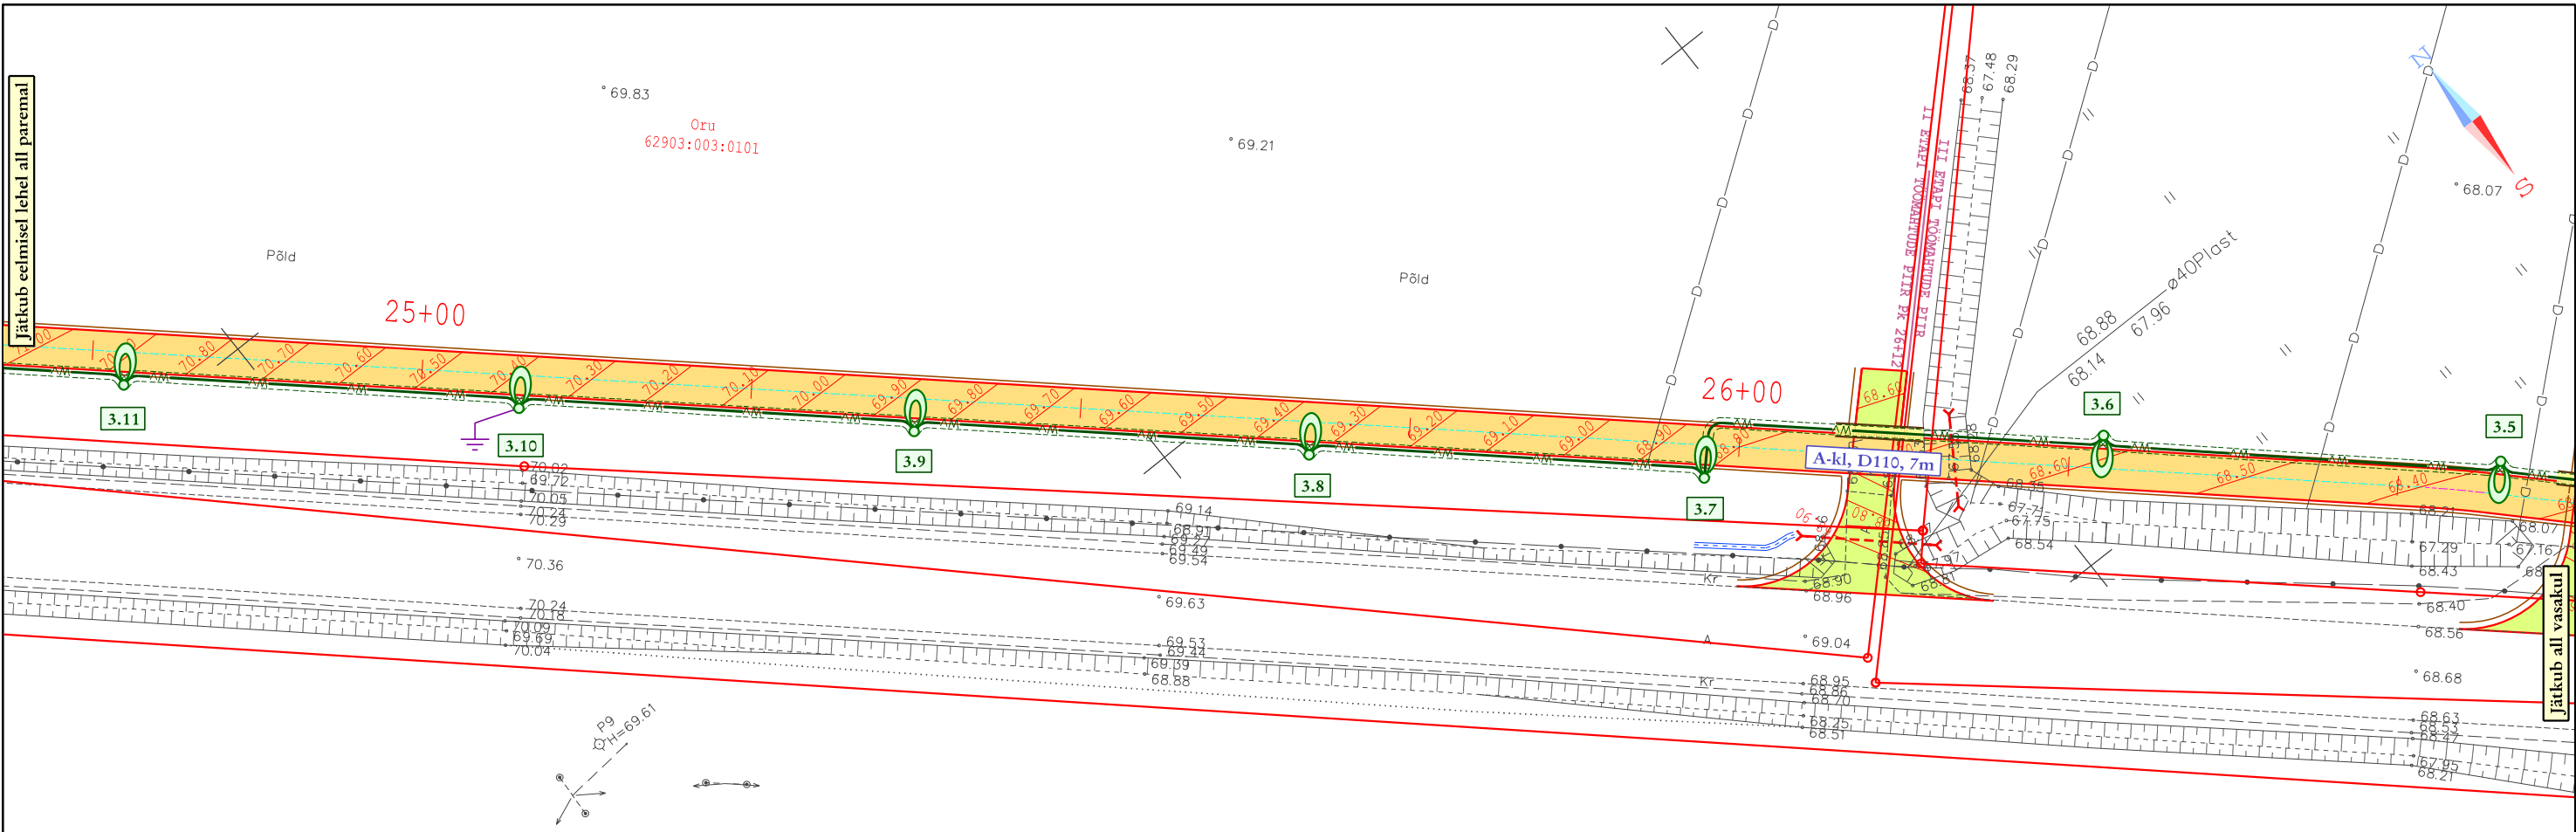

|                                                  |                                                      |                                                                              |            |             |  |
|--------------------------------------------------|------------------------------------------------------|------------------------------------------------------------------------------|------------|-------------|--|
| PROJEKTEERIS                                     |                                                      | TELLUJA PÄRNU TEEDEVALITSUS / OÜ REAALPROJEKT                                |            |             |  |
|                                                  |                                                      | TOO NIMETUS KERGLIIKLUSTEE TEHNILINE EHITUSPROJEKT. KAUST 2. VÄLISVALGUSTUS  |            |             |  |
|                                                  |                                                      | OBJEKT T24157 RAUDNA-LOODI MNT; km 2.24-6.81 HEIMTALI-RAMSI-RAHEMETSALA LÖIK |            |             |  |
| LITSENTSI NR.<br>EE-10440332-0001                | PRIMUMUS-PROJEKT                                     | JOONISE NIMETUS                                                              | STAADIUM   | PROJEKTI NR |  |
| OÜ PRIMUMUS-PROJEKT<br>RINGTEE 25<br>51013 TARTU | TEL 712 2552<br>GSM 517 2561<br>PRIMUMUS@PRIMUMUS.EE | ASENDIPLAAN                                                                  | TÖÖPROJEKT | 49-V-07     |  |
| PROJEKTEERIS                                     | KONTROLLIS                                           | KUUPÄEV                                                                      | MOOTKAVA   | JOONISE NR  |  |
| T.UUSRAND                                        | I.ALJAS                                              | 09.2007                                                                      | 1:500      | 1.7         |  |





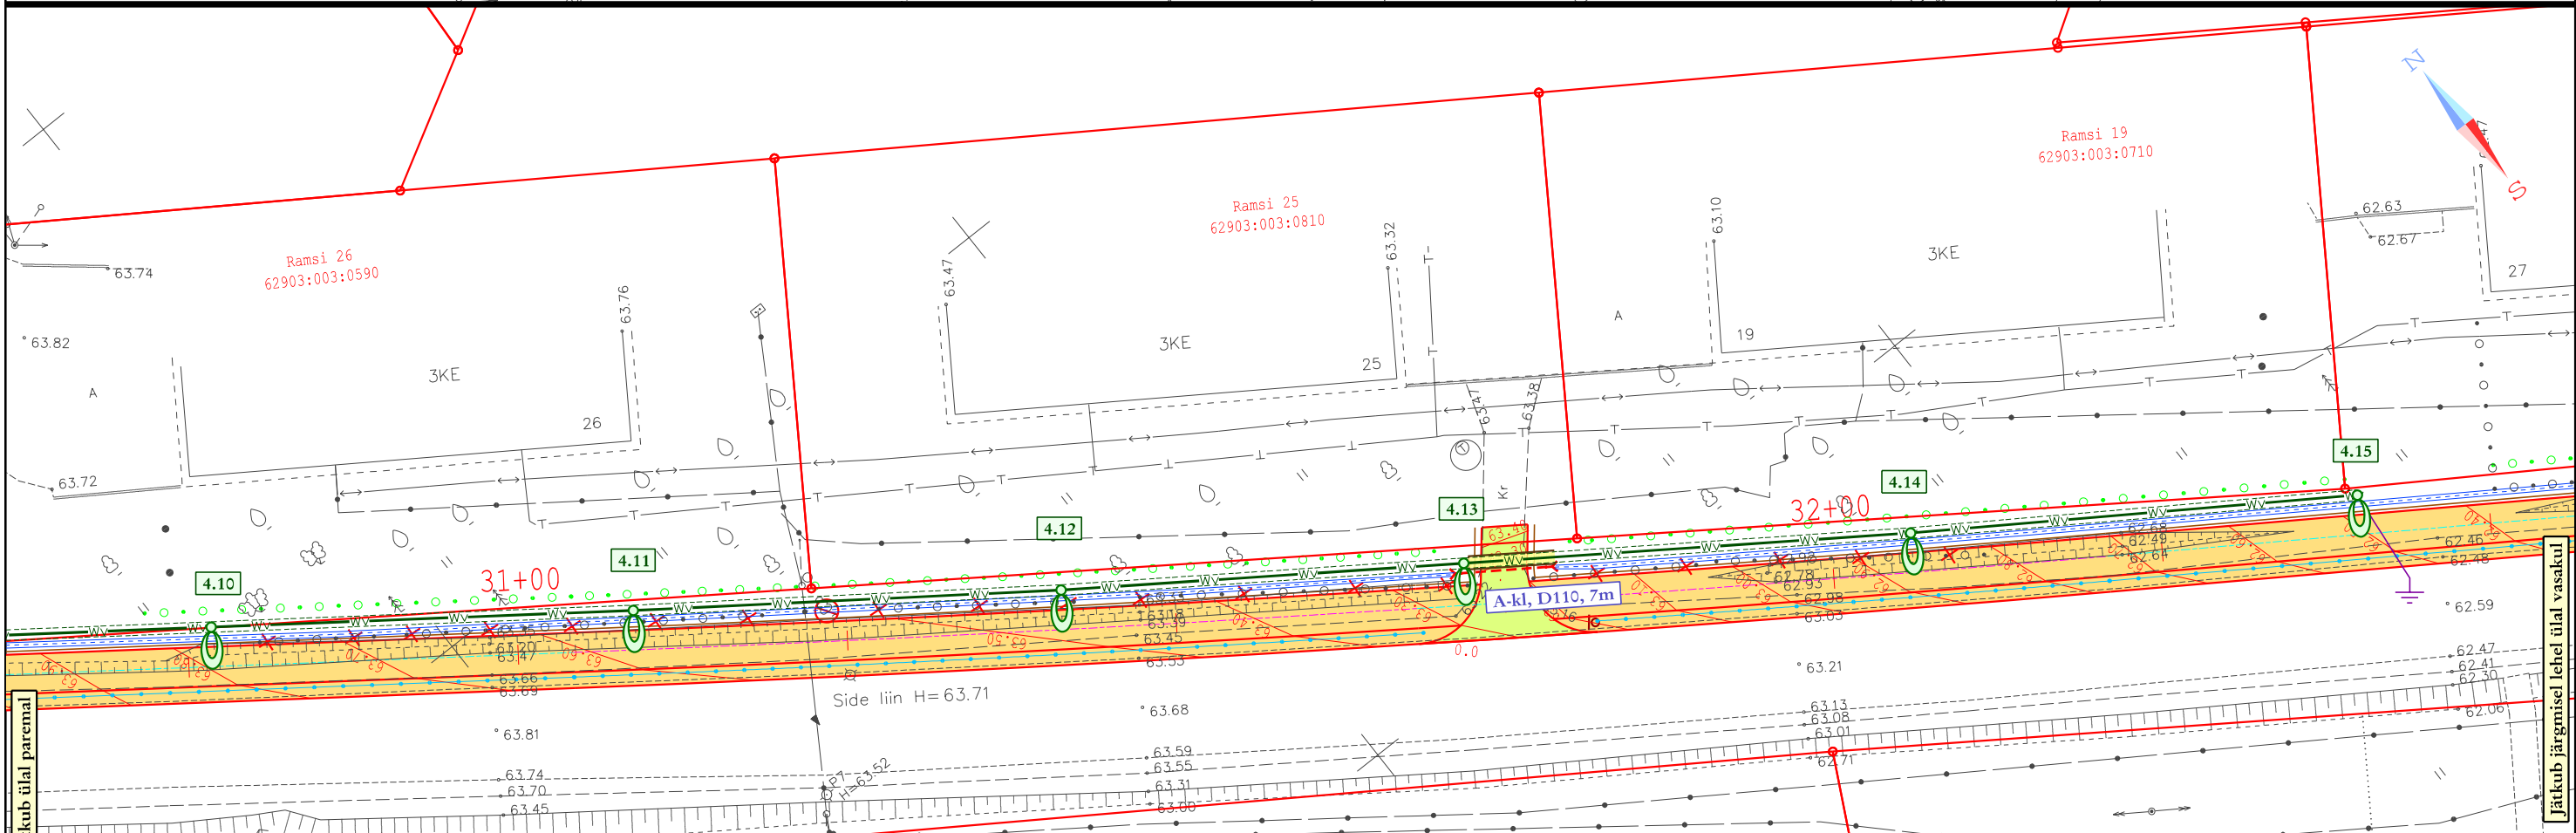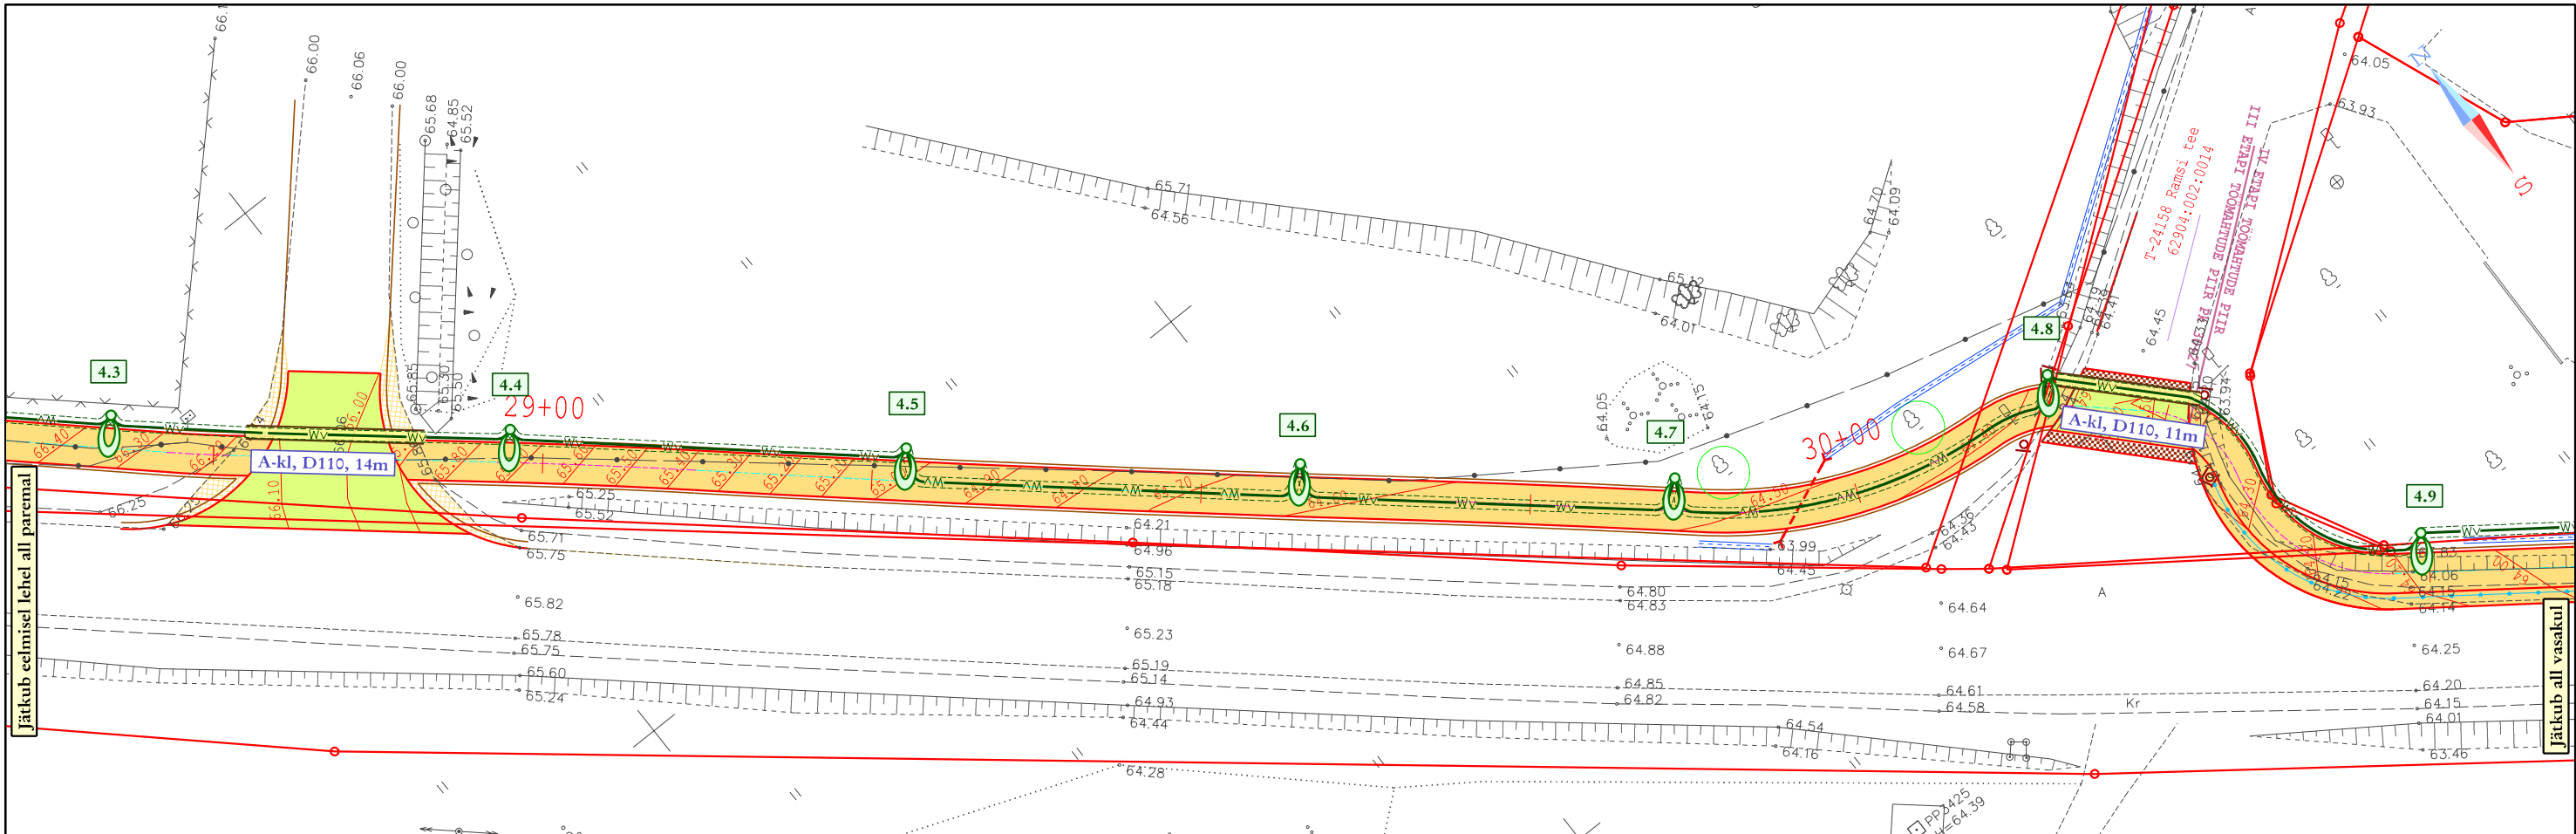

|                                                                                       |  |                 |  |                                                                          |             |
|---------------------------------------------------------------------------------------|--|-----------------|--|--------------------------------------------------------------------------|-------------|
| PROJEKTEERIS                                                                          |  | TELLIJA         |  | PÄRNU TEEDEVALITSUS / OÜ REAALPROJEKT                                    |             |
|  |  | TOO NIMETUS     |  | KERGLIIKLUSTEE TEHNILINE EHITUSPROJEKT. KAUST 2. VÄLISVALGUSTUS          |             |
| LITSENTSI NR.<br>EE-10440332-0001                                                     |  | OBJEKT          |  | T24157 RAUDNA-LOODI MNT;<br>km 2.24-6.81 HEIMTALI-RAMSI-RAHEMETSALA LÕIK |             |
| OÜ PRIMUS-PROJEKT<br>RINGTEE 25<br>51013 TARTU                                        |  | JOONISE NIMETUS |  | STAADIUM                                                                 | PROJEKTI NR |
| PROJEKTEERIS                                                                          |  | KONTROLLIS      |  | TÖÖPROJEKT                                                               | 49-V-07     |
| T.UUSRAND                                                                             |  | I.ALJAS         |  | MOOTKAVA                                                                 | JOONISE NR  |
|                                                                                       |  | 09.2007         |  | 1:500                                                                    | 1.8         |







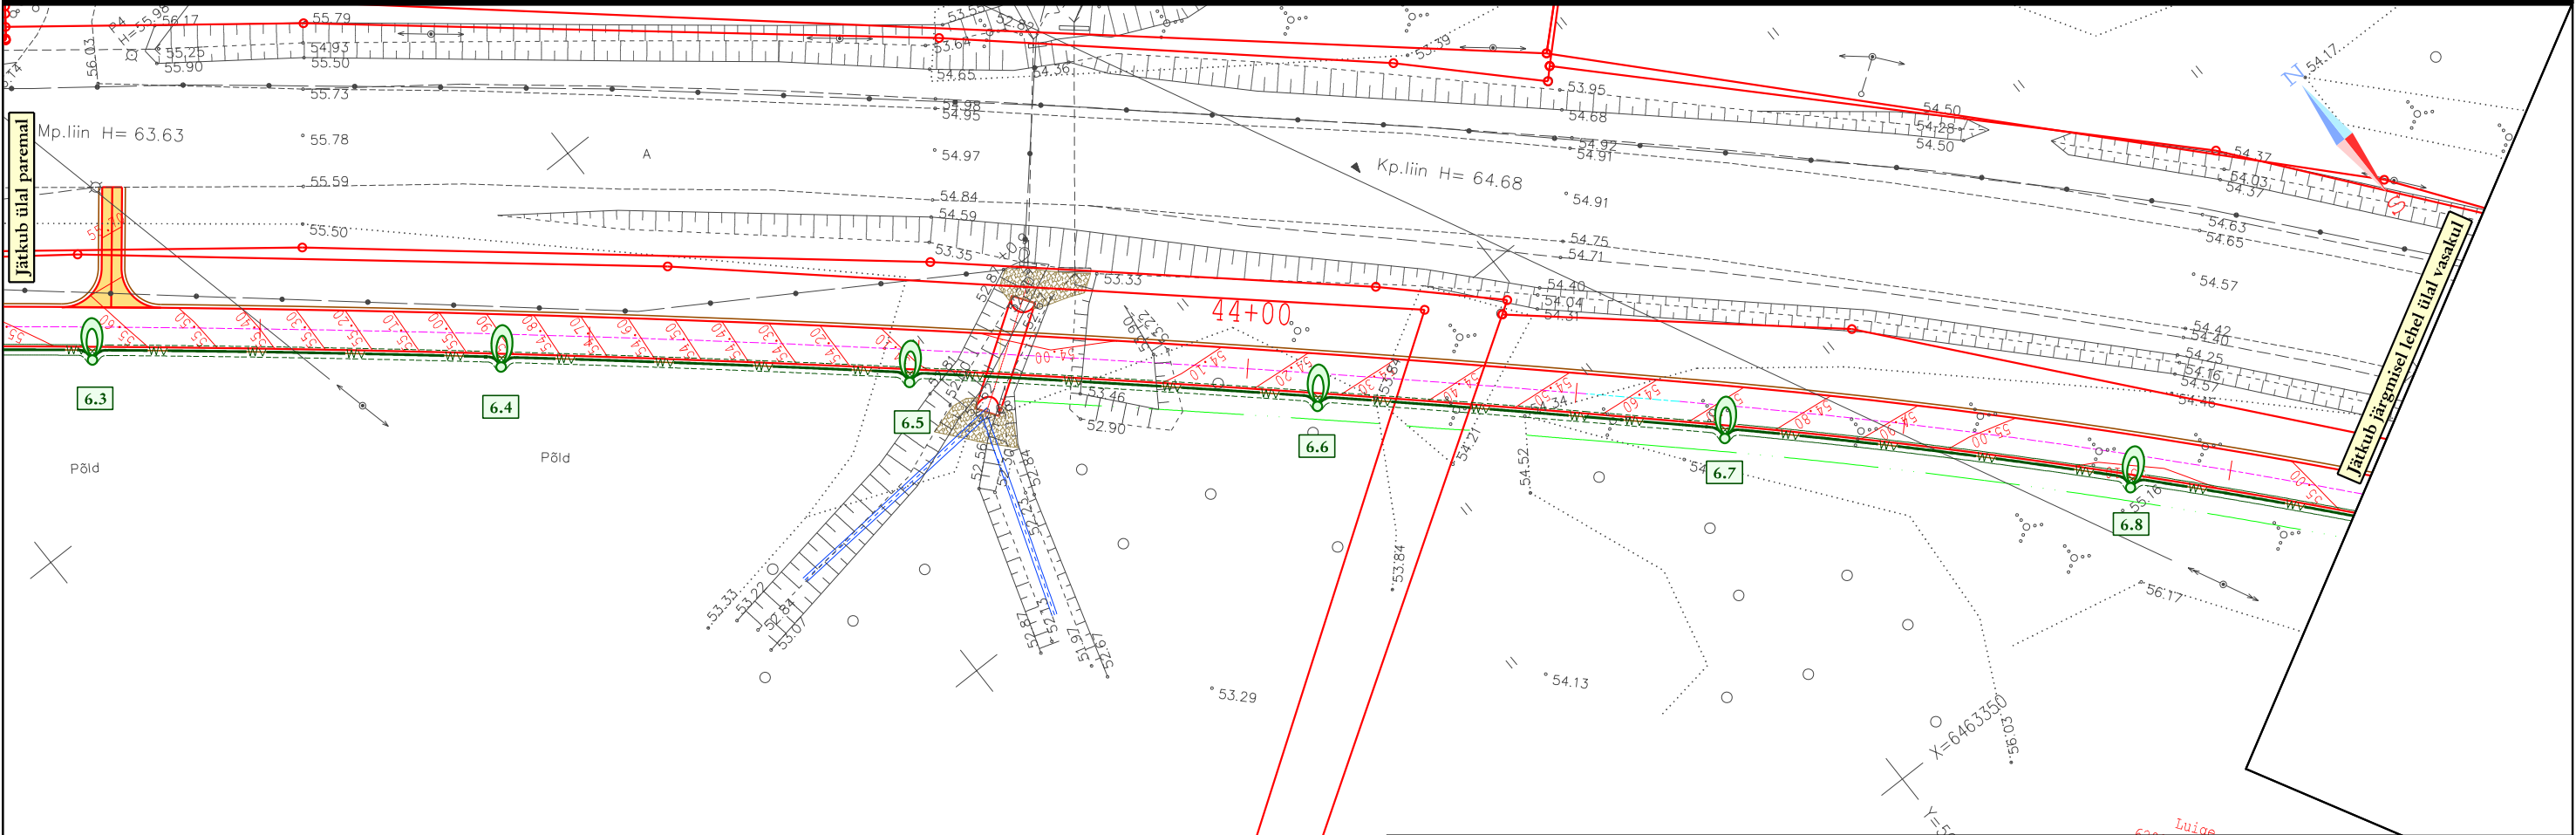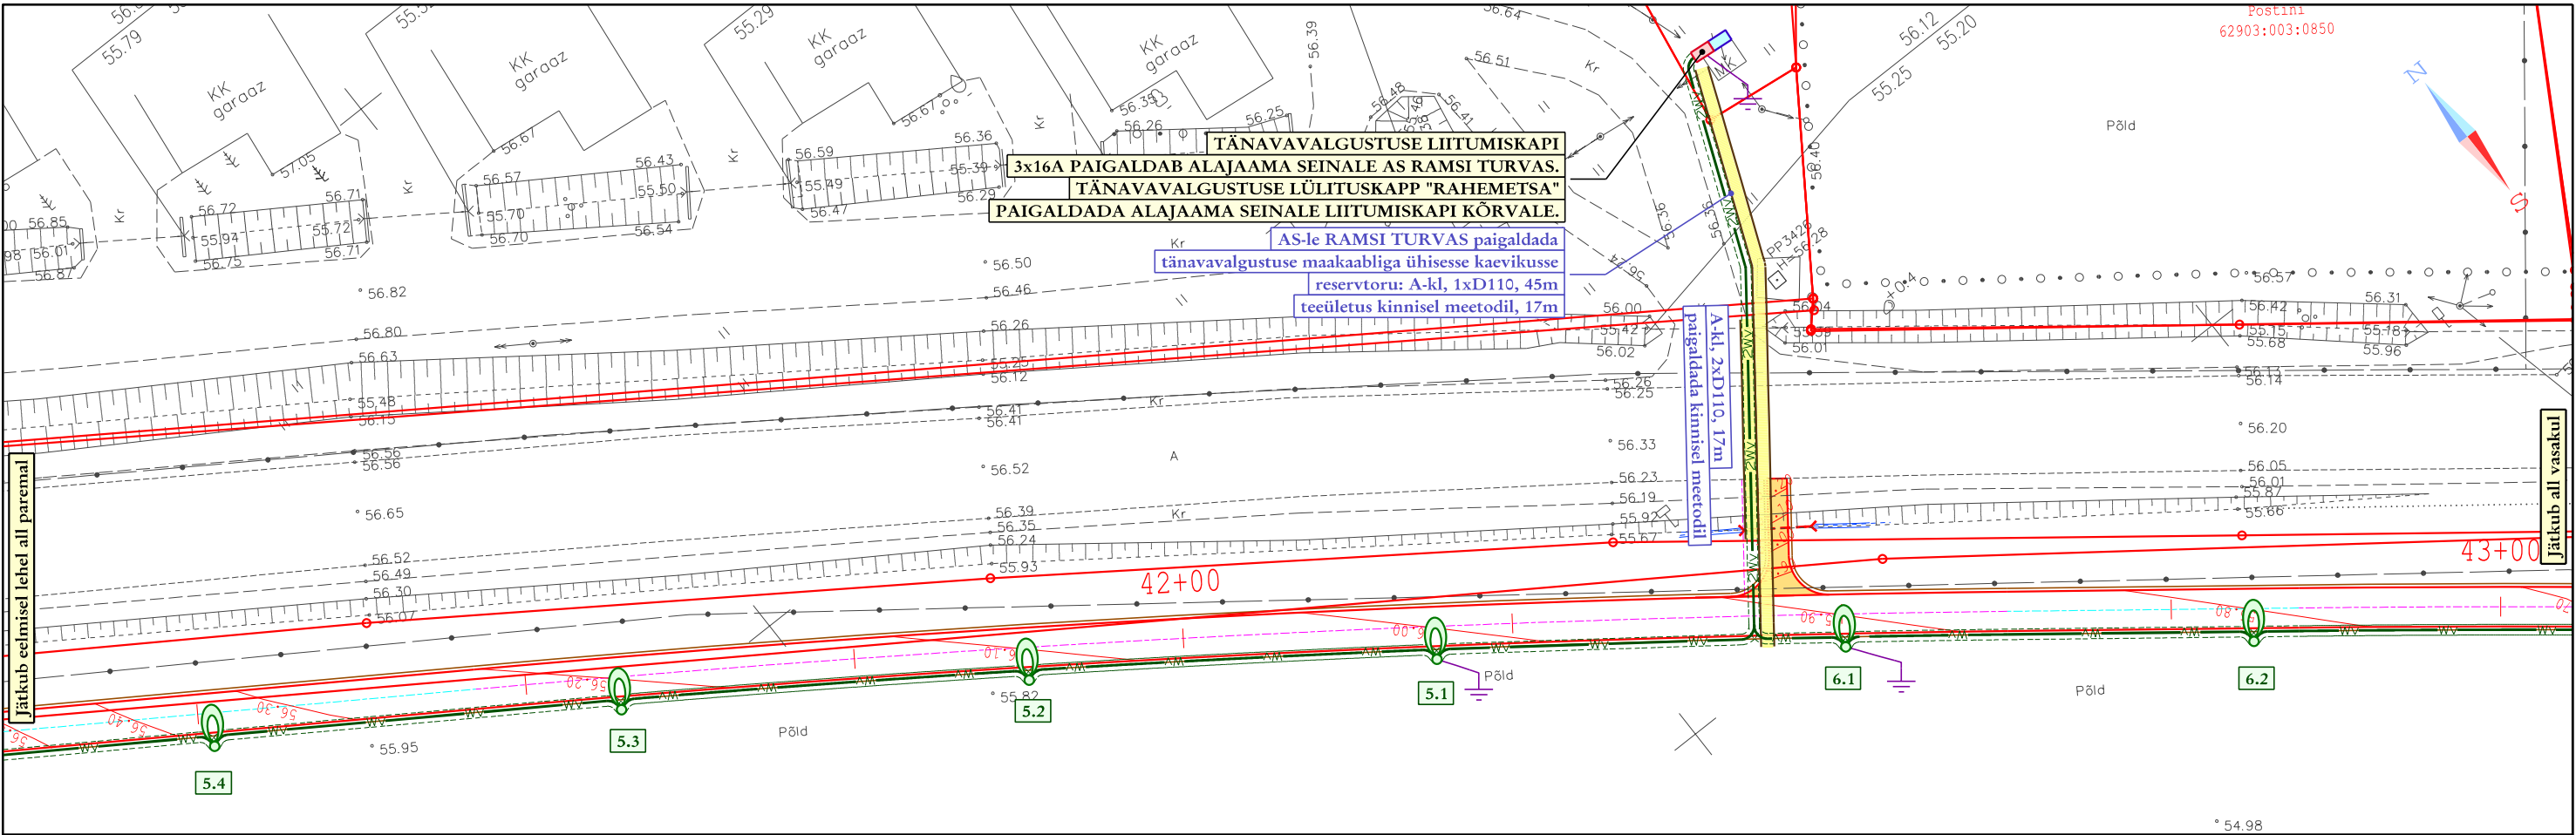

|              |  |                                                                          |  |             |
|--------------|--|--------------------------------------------------------------------------|--|-------------|
| PROJEKTEERIS |  | TELLIJA                                                                  |  |             |
|              |  | PÄRNU TEEDEVALITSUS / OÜ REAALPROJEKT                                    |  |             |
|              |  | TOO NIMETUS                                                              |  |             |
|              |  | KERGLIIKLUSTEE TEHNILINE EHITUSPROJEKT. KAUST 2. VÄLISVALGUSTUS          |  |             |
|              |  | OBJEKT                                                                   |  |             |
|              |  | T24157 RAUDNA-LOODI MNT;<br>km 2.24-6.81 HEIMTALI-RAMSI-RAHEMETSALA LÕIK |  |             |
|              |  | JOONISE NIMETUS                                                          |  | STAADIUM    |
|              |  | ASENDIPLAAN                                                              |  | TÖÖPROJEKT  |
|              |  | KUUPÄEV                                                                  |  | MOOTKAVA    |
|              |  | 09.2007                                                                  |  | 1:500       |
|              |  |                                                                          |  | PROJEKTI NR |
|              |  |                                                                          |  | 49-V-07     |
|              |  |                                                                          |  | JOONISE NR  |
|              |  |                                                                          |  | 1.10        |





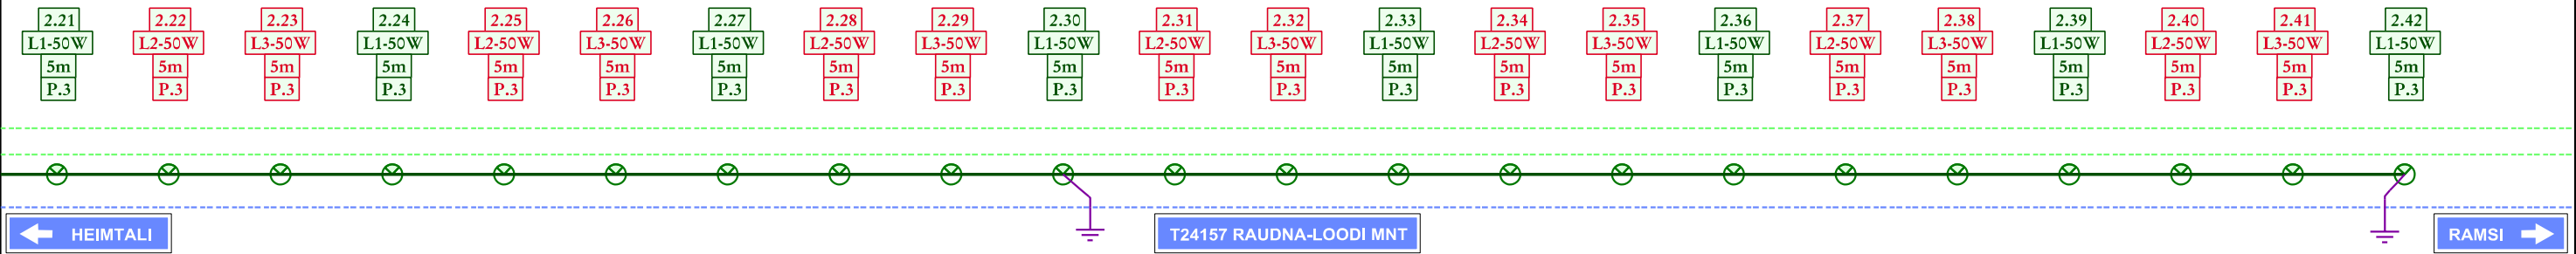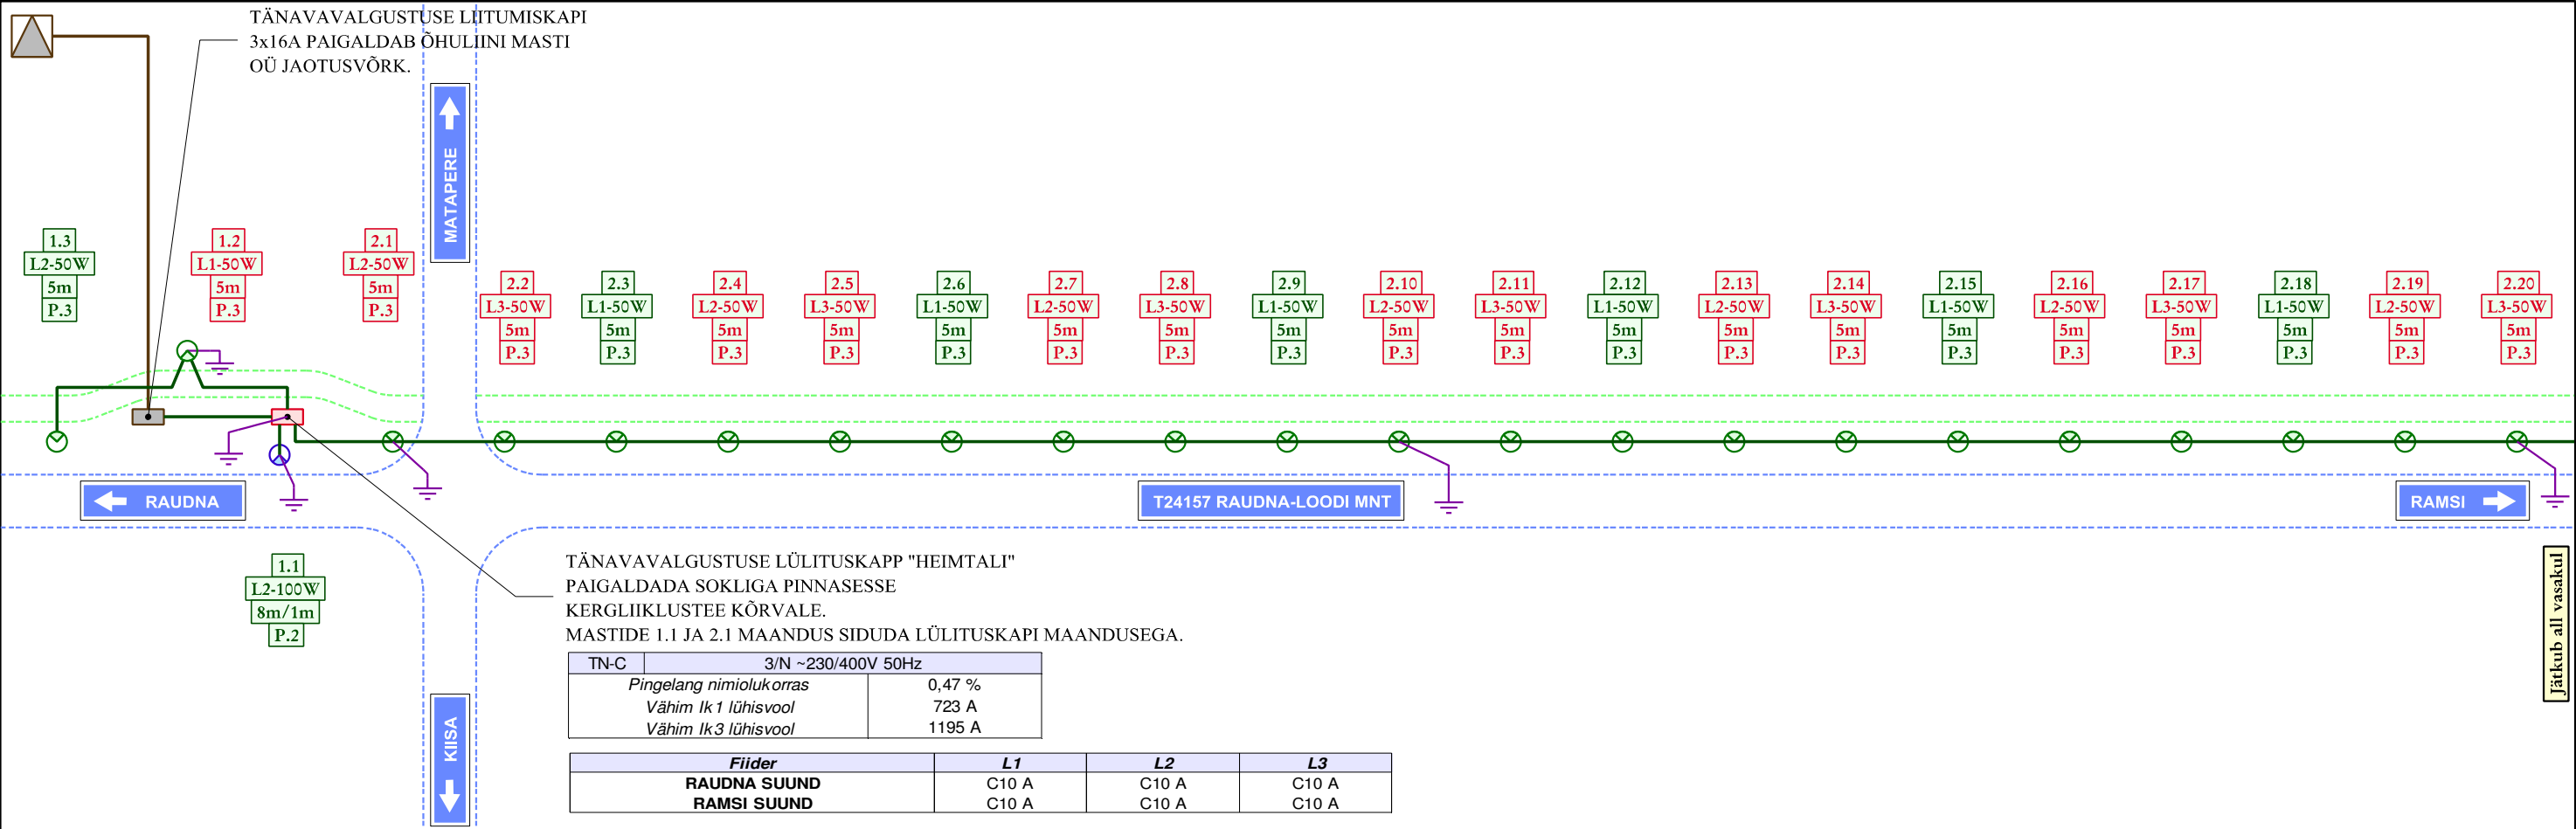

jätub ülal paremal


| Tähis<br>joonisel | Fiider       | Faaside nimivool |        |        | Installeeritud<br>nimivõimsus | Kaabli mark / Liini<br>pikkus kaugelma<br>punktini | Pingelang<br>nimilukorras | Vähim lk1<br>lühisvool | Kaitse<br>rakendusaeq liini<br>lõpu lühisel |
|-------------------|--------------|------------------|--------|--------|-------------------------------|----------------------------------------------------|---------------------------|------------------------|---------------------------------------------|
|                   |              | L1               | L2     | L3     |                               |                                                    |                           |                        |                                             |
| 1.                | RAUDNA SUUND | 0,30 A           | 1,30 A | 0,30 A | 0,41 kW                       | AXPK 4G35 / 342 m                                  | 0,22 %                    | 472 A                  | tv<5s                                       |
| 2.                | RAMSI SUUND  | 4,20 A           | 4,20 A | 4,20 A | 2,71 kW                       | AXPK 4G35 / 1709 m                                 | 1,69 %                    | 76 A                   | tv<5s                                       |
| Summa             |              | 4,50 A           | 5,50 A | 4,50 A | 3,12 kW                       |                                                    |                           |                        |                                             |

| Tähis<br>joonisel | Fiider       | Stardivool |        |        |
|-------------------|--------------|------------|--------|--------|
|                   |              | L1         | L2     | L3     |
| 1.                | RAUDNA SUUND | 0,48 A     | 2,08 A | 0,48 A |
| 2.                | RAMSI SUUND  | 6,72 A     | 6,72 A | 6,72 A |
| Summa             |              | 7,20 A     | 8,80 A | 7,20 A |
| Peakaitse         |              | 3xC16 A    |        |        |

TINGMÄRGID VÄLISVALGUSTUSE KAABLSKEEMIL:

PROJEKTEERITUD TÄNAVAVALGUSTUSE MAAKAABELLIIN  
OÜ JAOTUSVÕRK VÕI AS RAMSI TURVAS ELEKTRILIIN  
TÄNAVAVALGUSTUSE LIITUMISKAPP  
TÄNAVAVALGUSTUSE LÜLITUSKAPP  
KORDUSMAANDUSE SÜMBOL


PROJEKTEERITUD VALGUSTIMAST  
[TÄHIS ASENDIPLAANIL]  
[FAAS]-[VÕIMSUS]  
[MASTI KÕRGUS / KONSOOLI PIKKUS]  
[VALGUSTI REFLEKTORI POSITSIOON]

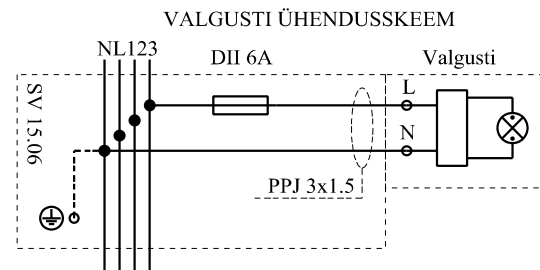

MÄRKUSED:

- MAAKAABLITE OTSAD KINNASTADA.
- MET.MASTIDE SISESELT KASUTADA ÜHENDUSKLEMME (SV 15) JA KORKKAITSMEID DII 6A (SVV 1.06).
- MET.MASTIDE SISESELT KASUTADA PPJ 3G1.5 PAIGALDUSKAABLIT.
- VALGUSTUSE MAAKAABEL PAIGALDADA KOGU PIKKUSES ROHELISSE PAINDUVASSE D50 TORUSSE.
- MET.MASTID: SOOVITUSLIKULT TEHOMETI P5.5 (5m) JA TEHOMETI P110B108 (8m).
- VALGUSTID: SOOVITUSLIKULT PHILIPS SELENIUM SGP340 PC SON 50W JA PHILIPS SELENIUM SGP340 FG SON-T 100W.
- TÄNAVAVALGUSTUS ON PROJEKTEERITUD 1/3 SÄÄSTUREŽIIMILE (ST. 0.00...6.00 TÖÖTAB 1/3 TÄNAVAVALGUSTUSEST).


|                                                |  |                                                                                       |  |                 |  |                                                                          |             |
|------------------------------------------------|--|---------------------------------------------------------------------------------------|--|-----------------|--|--------------------------------------------------------------------------|-------------|
| PROJEKTEERIS                                   |  |  |  | TELLIJA         |  | PÄRNU TEEDEVALITSUS / OÜ REAALPROJEKT                                    |             |
| LITSENTSI NR.<br>EE-10440332-0001              |  | Priimus-Projekt                                                                       |  | TÖÖ NIMETUS     |  | KERGLIIKLUSTEE TEHNILINE EHITUSPROJEKT. KAUST 2. VÄLISVALGUSTUS          |             |
|                                                |  |                                                                                       |  | OBJEKT          |  | T24157 RAUDNA-LOODI MNT;<br>km 2.24-6.81 HEIMTALI-RAMSI-RAHEMETSALA LÕIK |             |
| OÜ PRIMUS-PROJEKT<br>RINGTEE 25<br>51013 TARTU |  | TEL 712 2552<br>GSM 517 2561<br>PRIMUS@PRIMUS.EE                                      |  | JOONISE NIMETUS |  | STAADIUM                                                                 | PROJEKTI NR |
|                                                |  |                                                                                       |  | KAABLSIKEEM     |  | TÖÖPROJEKT                                                               | 49-V-07     |
| PROJEKTEERIS                                   |  | KONTROLLIS                                                                            |  | KUUPÄEV         |  | MÕÖTKAVA                                                                 | JOONISE NR  |
| T.UUSRAND                                      |  | I.ALJAS                                                                               |  | 09.2007         |  |                                                                          | 2.1         |

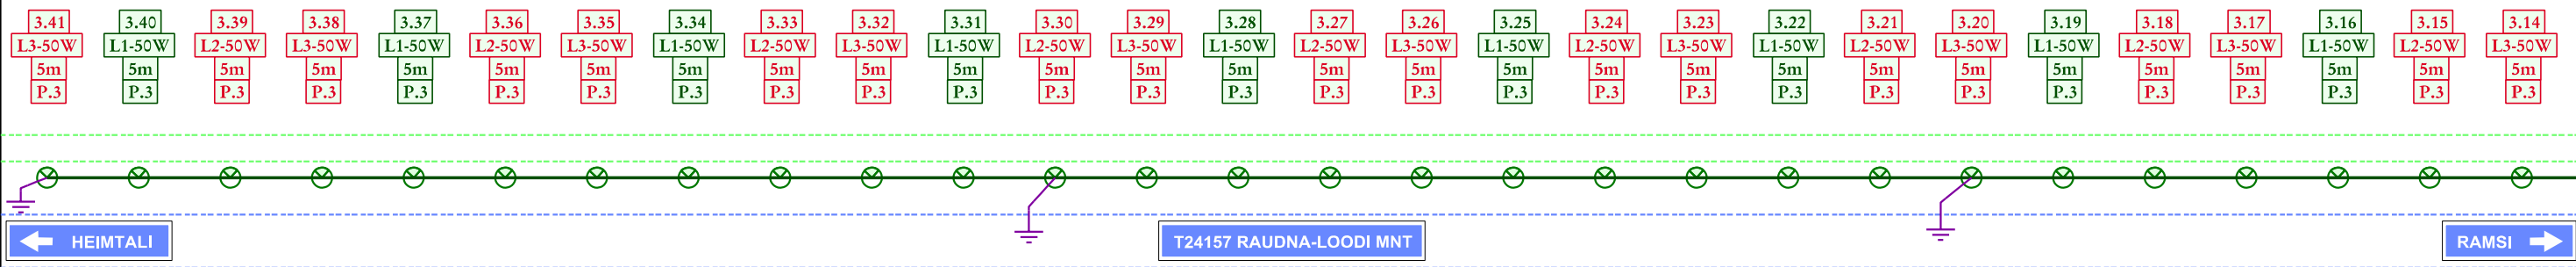

| Tähis<br>joonisel | Fiider         | Faaside nimivool |        |        | Installeeritud<br>nimivõimsus | Kaabli mark / Liini<br>pikkus kaugeima<br>punktini | Pingelang<br>nimiolukorras | Vähim Ik1<br>lühisvool | Kaitse<br>rakendusaeg liini<br>lõpu lühisel |
|-------------------|----------------|------------------|--------|--------|-------------------------------|----------------------------------------------------|----------------------------|------------------------|---------------------------------------------|
|                   |                | L1               | L2     | L3     |                               |                                                    |                            |                        |                                             |
| 3.                | HEIMTALI SUUND | 4,20 A           | 3,90 A | 4,20 A | 2,65 kW                       | AXPK 4G35 / 1519 m                                 | 1,43 %                     | 83 A                   | tv<5s                                       |
| 4.                | LOODI SUUND    | 1,50 A           | 1,50 A | 1,50 A | 0,98 kW                       | AXPK 4G35 / 658 m                                  | 0,27 %                     | 194 A                  | tv<5s                                       |
| Summa             |                | 5,70 A           | 5,40 A | 5,70 A | 3,63 kW                       |                                                    |                            |                        |                                             |


| Fiider         | L1    | L2    | L3    |
|----------------|-------|-------|-------|
| HEIMTALI SUUND | C10 A | C10 A | C10 A |
| LOODI SUUND    | C10 A | C10 A | C10 A |

| Tähis<br>joonisel | Fiider         | Stardivool |        |        |
|-------------------|----------------|------------|--------|--------|
|                   |                | L1         | L2     | L3     |
| 3.                | HEIMTALI SUUND | 6,72 A     | 6,24 A | 6,72 A |
| 4.                | LOODI SUUND    | 2,40 A     | 2,40 A | 2,40 A |
| Summa             |                | 9,12 A     | 8,64 A | 9,12 A |
| Peakaitse         |                | 3xC16 A    |        |        |

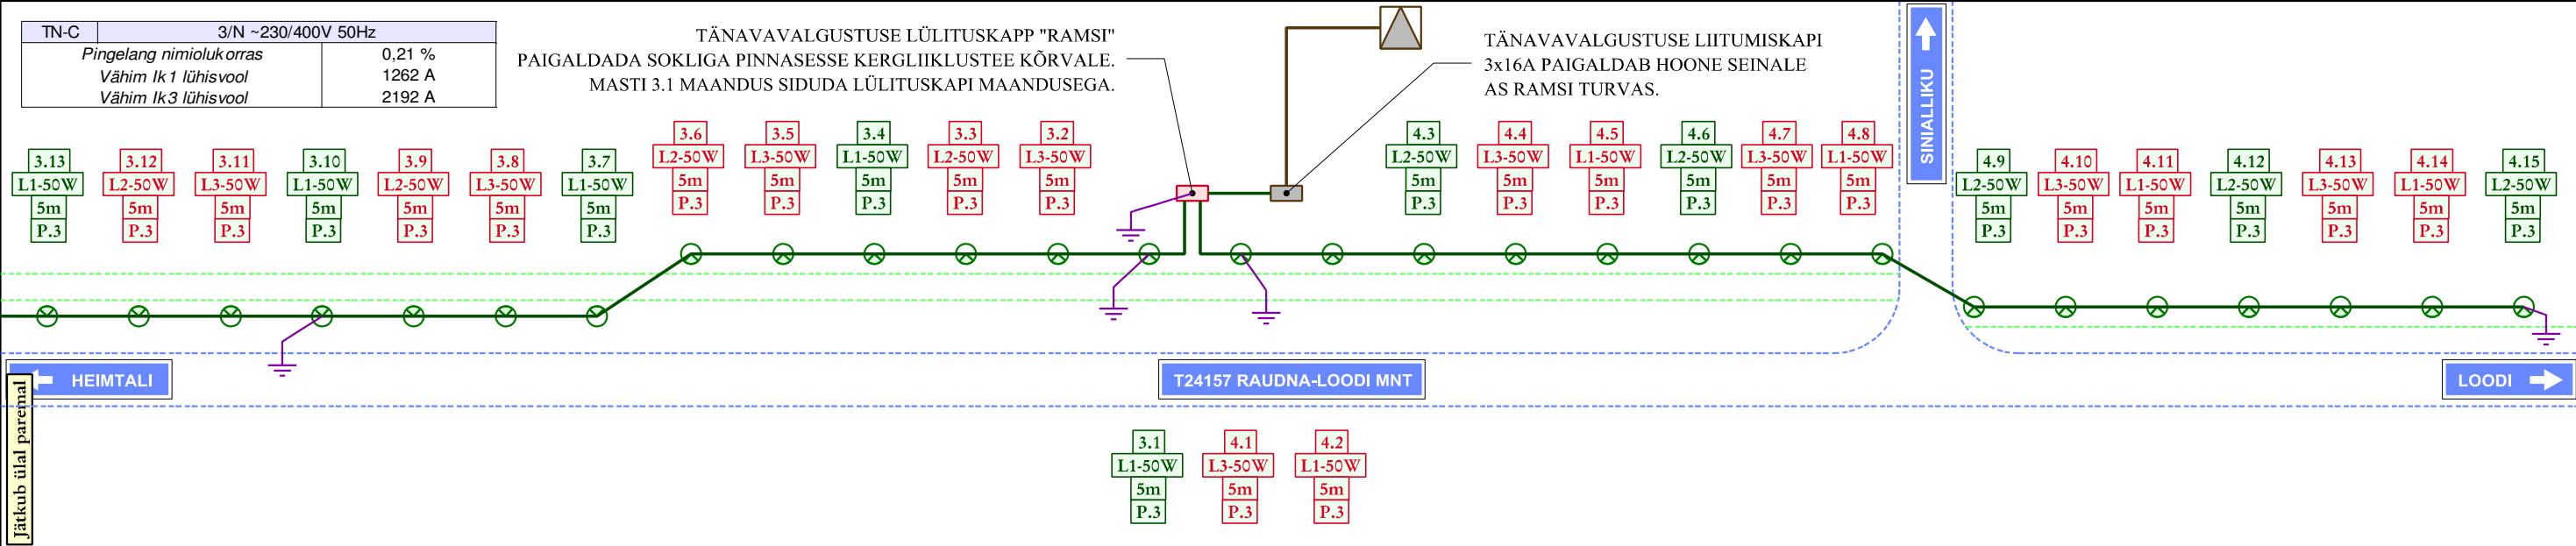


|   |  |                                                  |  |                 |  |                                                                          |  |            |  |             |  |
|---|--|--------------------------------------------------|--|-----------------|--|--------------------------------------------------------------------------|--|------------|--|-------------|--|
| <div>PROJEKTEERIS</div> <div></div> <div>LITSENTSI NR.<br/>EE-10440332-0001</div> |  | TELLUJA                                          |  |                 |  | PÄRNU TEEDEVALITSUS / OÜ REAALPROJEKT                                    |  |            |  |             |  |
|   |  | TÖÖ NIMETUS                                      |  |                 |  | KERGLIIKLUSTEE TEHNILINE EHITUSPROJEKT. KAUST 2. VÄLISVALGUSTUS          |  |            |  |             |  |
|   |  | OBJEKT                                           |  |                 |  | T24157 RAUDNA-LOODI MNT;<br>km 2.24-6.81 HEIMTALI-RAMSI-RAHEMETSALA LÕIK |  |            |  |             |  |
| OÜ PRIMUS-PROJEKT<br>RINGTEE 25<br>51013 TARTU   |  | TEL 712 2552<br>GSM 517 2561<br>PRIMUS@PRIMUS.EE |  | JOONISE NIMETUS |  |                                                                          |  | STAADIUM   |  | PROJEKTI NR |  |
|   |  |                                                  |  | KAABLSKEEM      |  |                                                                          |  | TÖÖPROJEKT |  | 49-V-07     |  |
| PROJEKTEERIS   |  | KONTROLLIS                                       |  | KUUPÄEV         |  |                                                                          |  | MÕÕTKAVA   |  | JOONISE NR  |  |
| T.UUSRAND   |  | I.ALJAS                                          |  | 09.2007         |  |                                                                          |  |            |  | 2.2         |  |



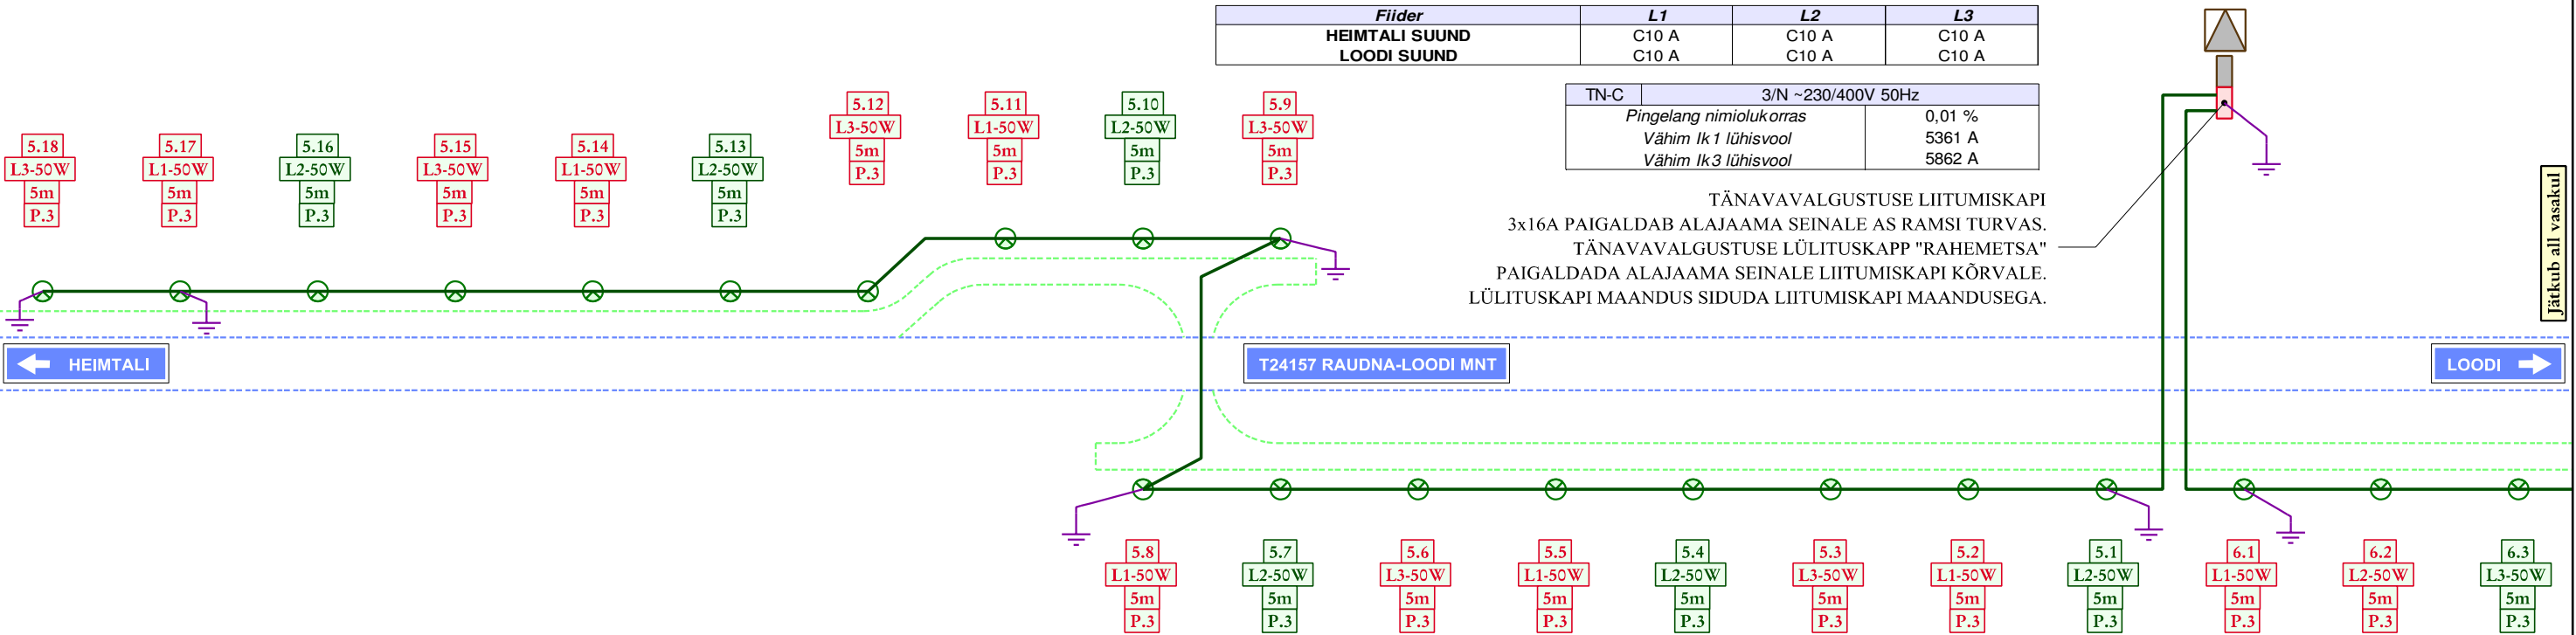

| Tähis<br>joonisel | Fiider         | Faaside nimivool |        |        | Installeeritud<br>nimivõimsus | Kaabli mark / Liini<br>pikkus kaugeima<br>punktini | Pingelang<br>nimiolukorras | Vähim Ik1<br>lühisvool | Kaitse<br>rakendusaeig liini<br>lõpu lühisel |
|-------------------|----------------|------------------|--------|--------|-------------------------------|----------------------------------------------------|----------------------------|------------------------|----------------------------------------------|
|                   |                | L1               | L2     | L3     |                               |                                                    |                            |                        |                                              |
| 5.                | HEIMTALI SUUND | 1,80 A           | 1,80 A | 1,80 A | 1,18 kW                       | AXPK 4G35 / 742 m                                  | 0,35 %                     | 165 A                  | tv<5s                                        |
| 6.                | LOODI SUUND    | 2,10 A           | 2,10 A | 2,10 A | 1,37 kW                       | AXPK 4G35 / 783 m                                  | 0,42 %                     | 157 A                  | tv<5s                                        |
| Summa             |                | 3,90 A           | 3,90 A | 3,90 A | 2,55 kW                       |                                                    |                            |                        |                                              |

| Tähis<br>joonisel | Fiider         | Stardivool |        |        |
|-------------------|----------------|------------|--------|--------|
|                   |                | L1         | L2     | L3     |
| 5.                | HEIMTALI SUUND | 2,88 A     | 2,88 A | 2,88 A |
| 6.                | LOODI SUUND    | 3,36 A     | 3,36 A | 3,36 A |
| Summa             |                | 6,24 A     | 6,24 A | 6,24 A |
| Peakaitse         |                | 3xC16 A    |        |        |

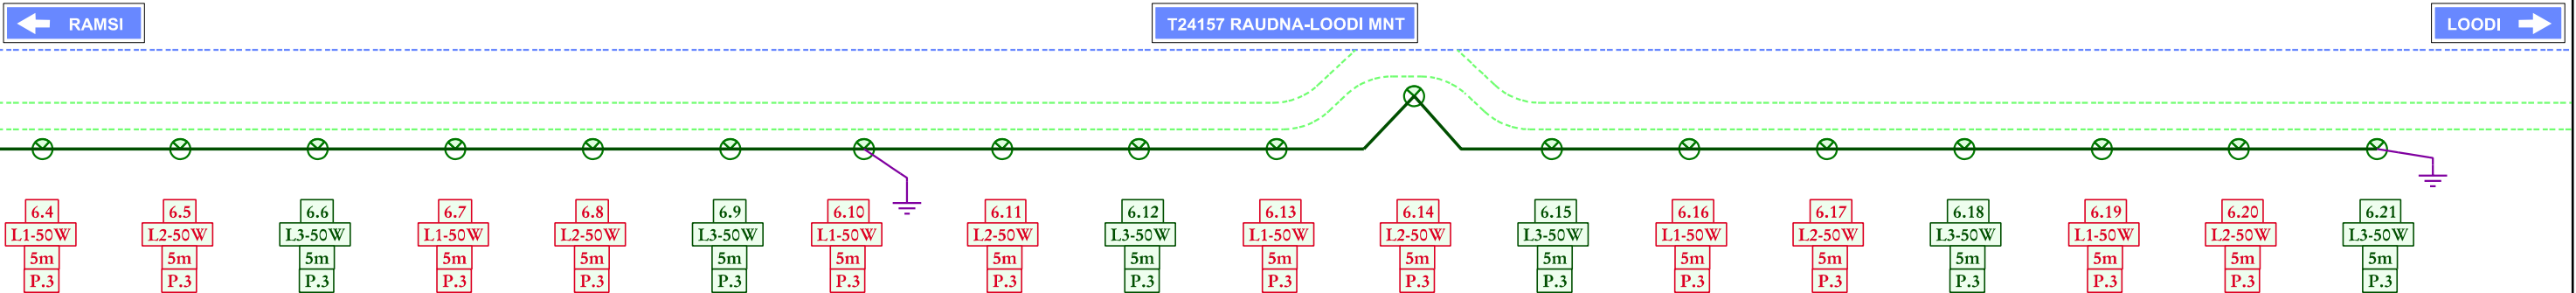


|   |  |                                                |  |                                                                         |  |                                       |  |            |  |             |  |
|---|--|------------------------------------------------|--|-------------------------------------------------------------------------|--|---------------------------------------|--|------------|--|-------------|--|
| PROJEKTEERIS                                                                                             |  | TELLUJA                                        |  |                                                                         |  | PÄRNU TEEDEVALITSUS / OÜ REAALPROJEKT |  |            |  |             |  |
| <br>Priimus-Projekt |  | TOO NIMETUS                                    |  | KERGLIIKLUSTEE TEHNILINE EHITUSPROJEKT. KAUST 2. VÄLISVALGUSTUS         |  |                                       |  |            |  |             |  |
|   |  | OBJEKT                                         |  | T24157 RAUDNA-LOODI MNT;<br>km 2.24-6.81 HEIMTALI-RAMSI-RAHEMETS A LÕIK |  |                                       |  |            |  |             |  |
| LITSENTSI NR.<br>EE-10440332-0001                                                                        |  | OÜ PRIMUS-PROJEKT<br>RINGTEE 25<br>51013 TARTU |  | TEL 712 2552<br>GSM 517 2561<br>PRIMUS@PRIMUS.EE                        |  | JOONISE NIMETUS                       |  | STAADIUM   |  | PROJEKTI NR |  |
|   |  |                                                |  |                                                                         |  | KAABLISKEEM                           |  | TÖÖPROJEKT |  | 49-V-07     |  |
| PROJEKTEERIS                                                                                             |  | KONTROLLIS                                     |  | KUUPÄEV                                                                 |  |                                       |  | MÕÕTKAVA   |  | JOONISE NR  |  |
| T.UUSRAND                                                                                                |  | I.ALJAS                                        |  | 09.2007                                                                 |  |                                       |  |            |  | 2.3         |  |

| Tähis<br>joonisel | Fiider       | Faaside nimivool |               |               | Installeeritud<br>nimivõimsus | Kaabli mark / Liini<br>pikkus kaugeima<br>punktini | Pingelang<br>nimilukorras | Vähim lk1<br>lühisvool | Kaitse<br>rakendusaeig liini<br>lõpu dühisel |
|-------------------|--------------|------------------|---------------|---------------|-------------------------------|----------------------------------------------------|---------------------------|------------------------|----------------------------------------------|
|                   |              | L1               | L2            | L3            |                               |                                                    |                           |                        |                                              |
| 1.                | RAUDNA SUUND | 0,30 A           | 1,30 A        | 0,30 A        | 0,41 kW                       | AXPK 4G35 / 342 m                                  | 0,22 %                    | 472 A                  | tv<5s                                        |
| 2.                | RAMSI SUUND  | 4,20 A           | 4,20 A        | 4,20 A        | 2,71 kW                       | AXPK 4G35 / 1709 m                                 | 1,69 %                    | 76 A                   | tv<5s                                        |
|                   | <b>Summa</b> | <b>4,50 A</b>    | <b>5,50 A</b> | <b>4,50 A</b> | <b>3,12 kW</b>                |                                                    |                           |                        |                                              |

| Tähis<br>joonisel | Fiider           | Stardivool     |               |               |
|-------------------|------------------|----------------|---------------|---------------|
|                   |                  | L1             | L2            | L3            |
| 1.                | RAUDNA SUUND     | 0,48 A         | 2,08 A        | 0,48 A        |
| 2.                | RAMSI SUUND      | 6,72 A         | 6,72 A        | 6,72 A        |
|                   | <b>Summa</b>     | <b>7,20 A</b>  | <b>8,80 A</b> | <b>7,20 A</b> |
|                   | <b>Peakaitse</b> | <b>3xC16 A</b> |               |               |

| POS.      | NIMETUS                                                  | PARAMEETRID                           |
|-----------|----------------------------------------------------------|---------------------------------------|
| QS1       | Kaitselahutuslüüti                                       | ~ 400V, 25A                           |
| QF1       | Kapiseadmete automaatkaitselüüti                         | ~ 230V, 6kA                           |
| QF2...QF7 | Väljundfiidrite automaatkaitselüüti                      | ~ 230V, 6kA                           |
| SA1       | Juhtahela ümberlüüti<br>"AUTOMAAATNE / VÄLJAS / KÄSITSI" | ~ 230V, 6A, I-0-II                    |
| BL1       | Hämarlüüti andur                                         | ~ 230V, 10(6)A, 2...2000lx            |
| KF1       | Hämarlüüti                                               |                                       |
| TR1       | Programmkell                                             | ~ 230V, 7d 24h, 10A, 1 avanev kontakt |
| KM1...KM2 | Kontaktor                                                | ~ 400V, AC-1, 25A                     |
| SA2       | Kapi valgustuse lüüti                                    | ~ 230V, 16A                           |
| EL1       | Kapi valgustuse lamp ja lambipesa                        | ~ 230V, 60W, E27                      |
| HL1...HL3 | Faasi pingestatus signaallambid                          | ~ 230V, 2W, E10, PUNANE KATTEKLAAS    |
| HL4...HL5 | Signaallamp "VALGUSTUS SISSE LÜLITATUD"                  | ~ 230V, 2W, E10, VÄRVITU KATTEKLAAS   |

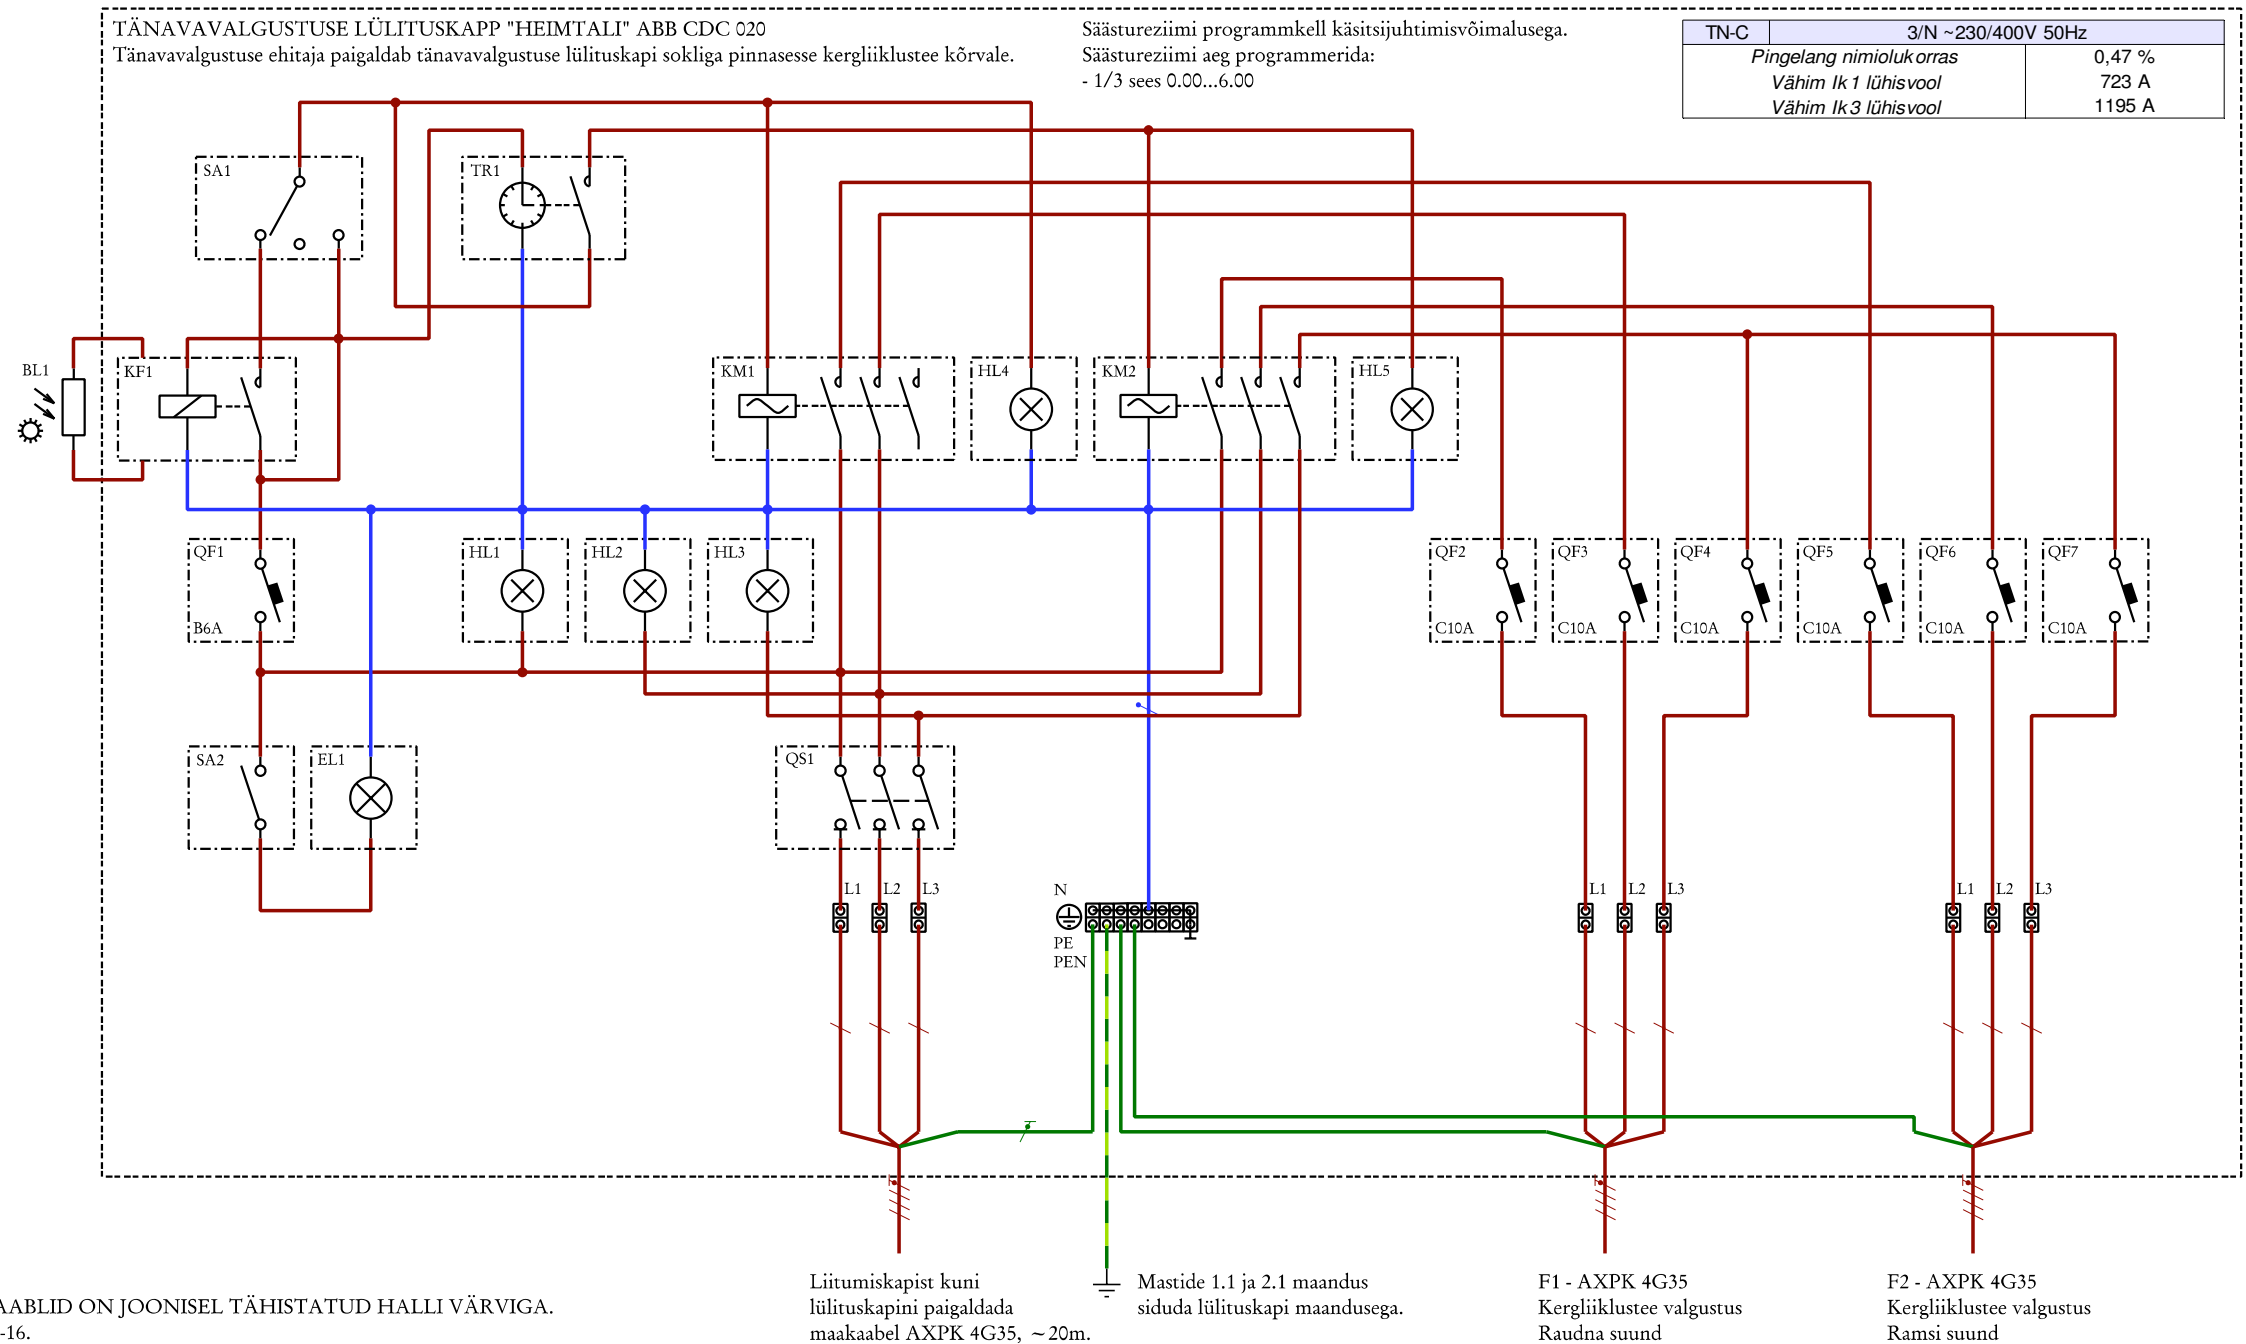

MÄRKUSED:


1. OLEMASOLEVAD SEADMED JA JUHTMED / KAABLIID ON JOONISEL TÄHISTATUD HALLI VÄRVIGA.
2. JÕUAHELAD LÜLITUSKAPIS ISOLEERITUD Cu-16.
3. MAANDUSJUHT KoRo-25.
4. JUHTMISAHELAD Cu-1.5.
4. JÕUAHELATE HARGNEMISEL KASUTADA HARGNEMISKLEMME.
5. VÄLJUNDFIIDRIID OTSASTADA RIVIKLEMMIDELE.
6. KÕIK MAAKAABLITE OTSAD KINNASTADA.
7. LAHTISED KAABLI OTSAD ISOLEERIDA.
8. SEADMED JA KAABLIID MARKEERIDA.
9. LÜLITUSKAPP MARKEERIDA KAPI NIMETUSEGA.
10. LÜLITUSKAPISKEEM KINNITADA NIISKUSKINDLAS ÜMBRISES KAPI UKSELE.
11. HÄMARLÜLITIANDUR PAIGALDADA LÄBI KAPI SEINA VARJATULT OLEMASOLEVA JA EHIATAVA VALGUSTUSE NING AUTOTULEDE VIHKUDE EEST.
12. MAAKAABLITE KINNITAMISEKS KASUTADA UKRA 90 KINNITUSKLAMBREID.
13. MAAKAABLISOONTELE TEOSTADA AASAD AMPRITANGIDEGA MÕÕTMISEKS.

|   |                                                  |                                                                                                   |                               |
|---|--------------------------------------------------|---------------------------------------------------------------------------------------------------|-------------------------------|
| PROJEKTEERIS<br><br>LITSENTS NR.<br>EE-10440332-0001 |                                                  | TELLUJA<br><b>PÄRNU TEEDEVALITSUS / OÜ REAALPROJEKT</b>                                           |                               |
|   |                                                  | TÖÖ NIMETUS<br><b>KERGLIIKLUSTEE TEHNILINE EHITUSPROJEKT. KAUST 2. VÄLISVALGUSTUS</b>             |                               |
|   |                                                  | OBJEKT<br><b>T24157 RAUDNA-LOODI MNT;<br/>         km 2.24-6.81 HEIMTALI-RAMSI-RAHEMETSA LÕIK</b> |                               |
| OÜ PRIMUS-PROJEKT<br>RINGTEE Z5<br>51013 TARTU                                                                                            | TEL 712 2552<br>GSM 517 2561<br>PRIMUS@PRIMUS.EE | JOONISE NIMETUS<br><b>LÜLITUSKAPISKEEM</b>                                                        | STAADIUM<br><b>TÖÖPROJEKT</b> |
| PROJEKTEERIS<br><b>T.UUSRAND</b>   |                                                  | KONTROLLIS<br><b>I.ALJAS</b>                                                                      | PROJEKTI NR<br><b>49-V-07</b> |
|   |                                                  | KUUPÄEV<br><b>09.2007</b>                                                                         | MÕÕTKAVA<br><b>3.1</b>        |

| Tähis<br>joonisel | Fiider         | Faaside nimivool |        |        | Installeeritud<br>nimivõimsus | Kaabli mark / Liini<br>pikkus kaugelma<br>punktini | Pingelang<br>nimiolukorras | Vähim lk1<br>lühisvool | Kaitse<br>rakendusaeg liini<br>lõpu lühisel |
|-------------------|----------------|------------------|--------|--------|-------------------------------|----------------------------------------------------|----------------------------|------------------------|---------------------------------------------|
|                   |                | L1               | L2     | L3     |                               |                                                    |                            |                        |                                             |
| 3.                | HEIMTALI SUUND | 4,20 A           | 3,90 A | 4,20 A | 2,65 kW                       | AXPK 4G35 / 1519 m                                 | 1,43 %                     | 83 A                   | tv<5s                                       |
| 4.                | LOODI SUUND    | 1,50 A           | 1,50 A | 1,50 A | 0,98 kW                       | AXPK 4G35 / 658 m                                  | 0,27 %                     | 194 A                  | tv<5s                                       |
| Summa             |                | 5,70 A           | 5,40 A | 5,70 A | 3,63 kW                       |                                                    |                            |                        |                                             |

| Tähis<br>joonisel | Fiider         | Stardivool |        |        |
|-------------------|----------------|------------|--------|--------|
|                   |                | L1         | L2     | L3     |
| 3.                | HEIMTALI SUUND | 6,72 A     | 6,24 A | 6,72 A |
| 4.                | LOODI SUUND    | 2,40 A     | 2,40 A | 2,40 A |
| Summa             |                | 9,12 A     | 8,64 A | 9,12 A |
| Peakaitse         |                | 3xC16 A    |        |        |

| POS.      | NIMETUS                                                 | PARAMEETRID                           |
|-----------|---------------------------------------------------------|---------------------------------------|
| QS1       | Kaitselahutuslüüti                                      | ~ 400V, 25A                           |
| QF1       | Kapiseadmete automaatkaitسلüüti                         | ~ 230V, 6kA                           |
| QF2...QF7 | Väljundfiidrite automaatkaitسلüüti                      | ~ 230V, 6kA                           |
| SA1       | Juhtahela ümberlüüti<br>"AUTOMAATNE / VÄLJAS / KÄSITSI" | ~ 230V, 6A, I-0-II                    |
| BL1       | Hämarlüüti andur                                        |                                       |
| KF1       | Hämarlüüti                                              | ~ 230V, 10(6)A, 2...2000lx            |
| TR1       | Programmkell                                            | ~ 230V, 7d 24h, 10A, 1 avanev kontakt |
| KM1...KM2 | Kontaktor                                               | ~ 400V, AC-1, 25A                     |
| SA2       | Kapi valgustuse lüüti                                   | ~ 230V, 16A                           |
| EL1       | Kapi valgustuse lamp ja lambipesa                       | ~ 230V, 60W, E27                      |
| HL1...HL3 | Faasi pingestuse signaallambid                          | ~ 230V, 2W, E10, PUNANE KATTEKLAAS    |
| HL4...HL5 | Signaallamp "VALGUSTUS SISSE LÜLITATUD"                 | ~ 230V, 2W, E10, VÄRVITU KATTEKLAAS   |

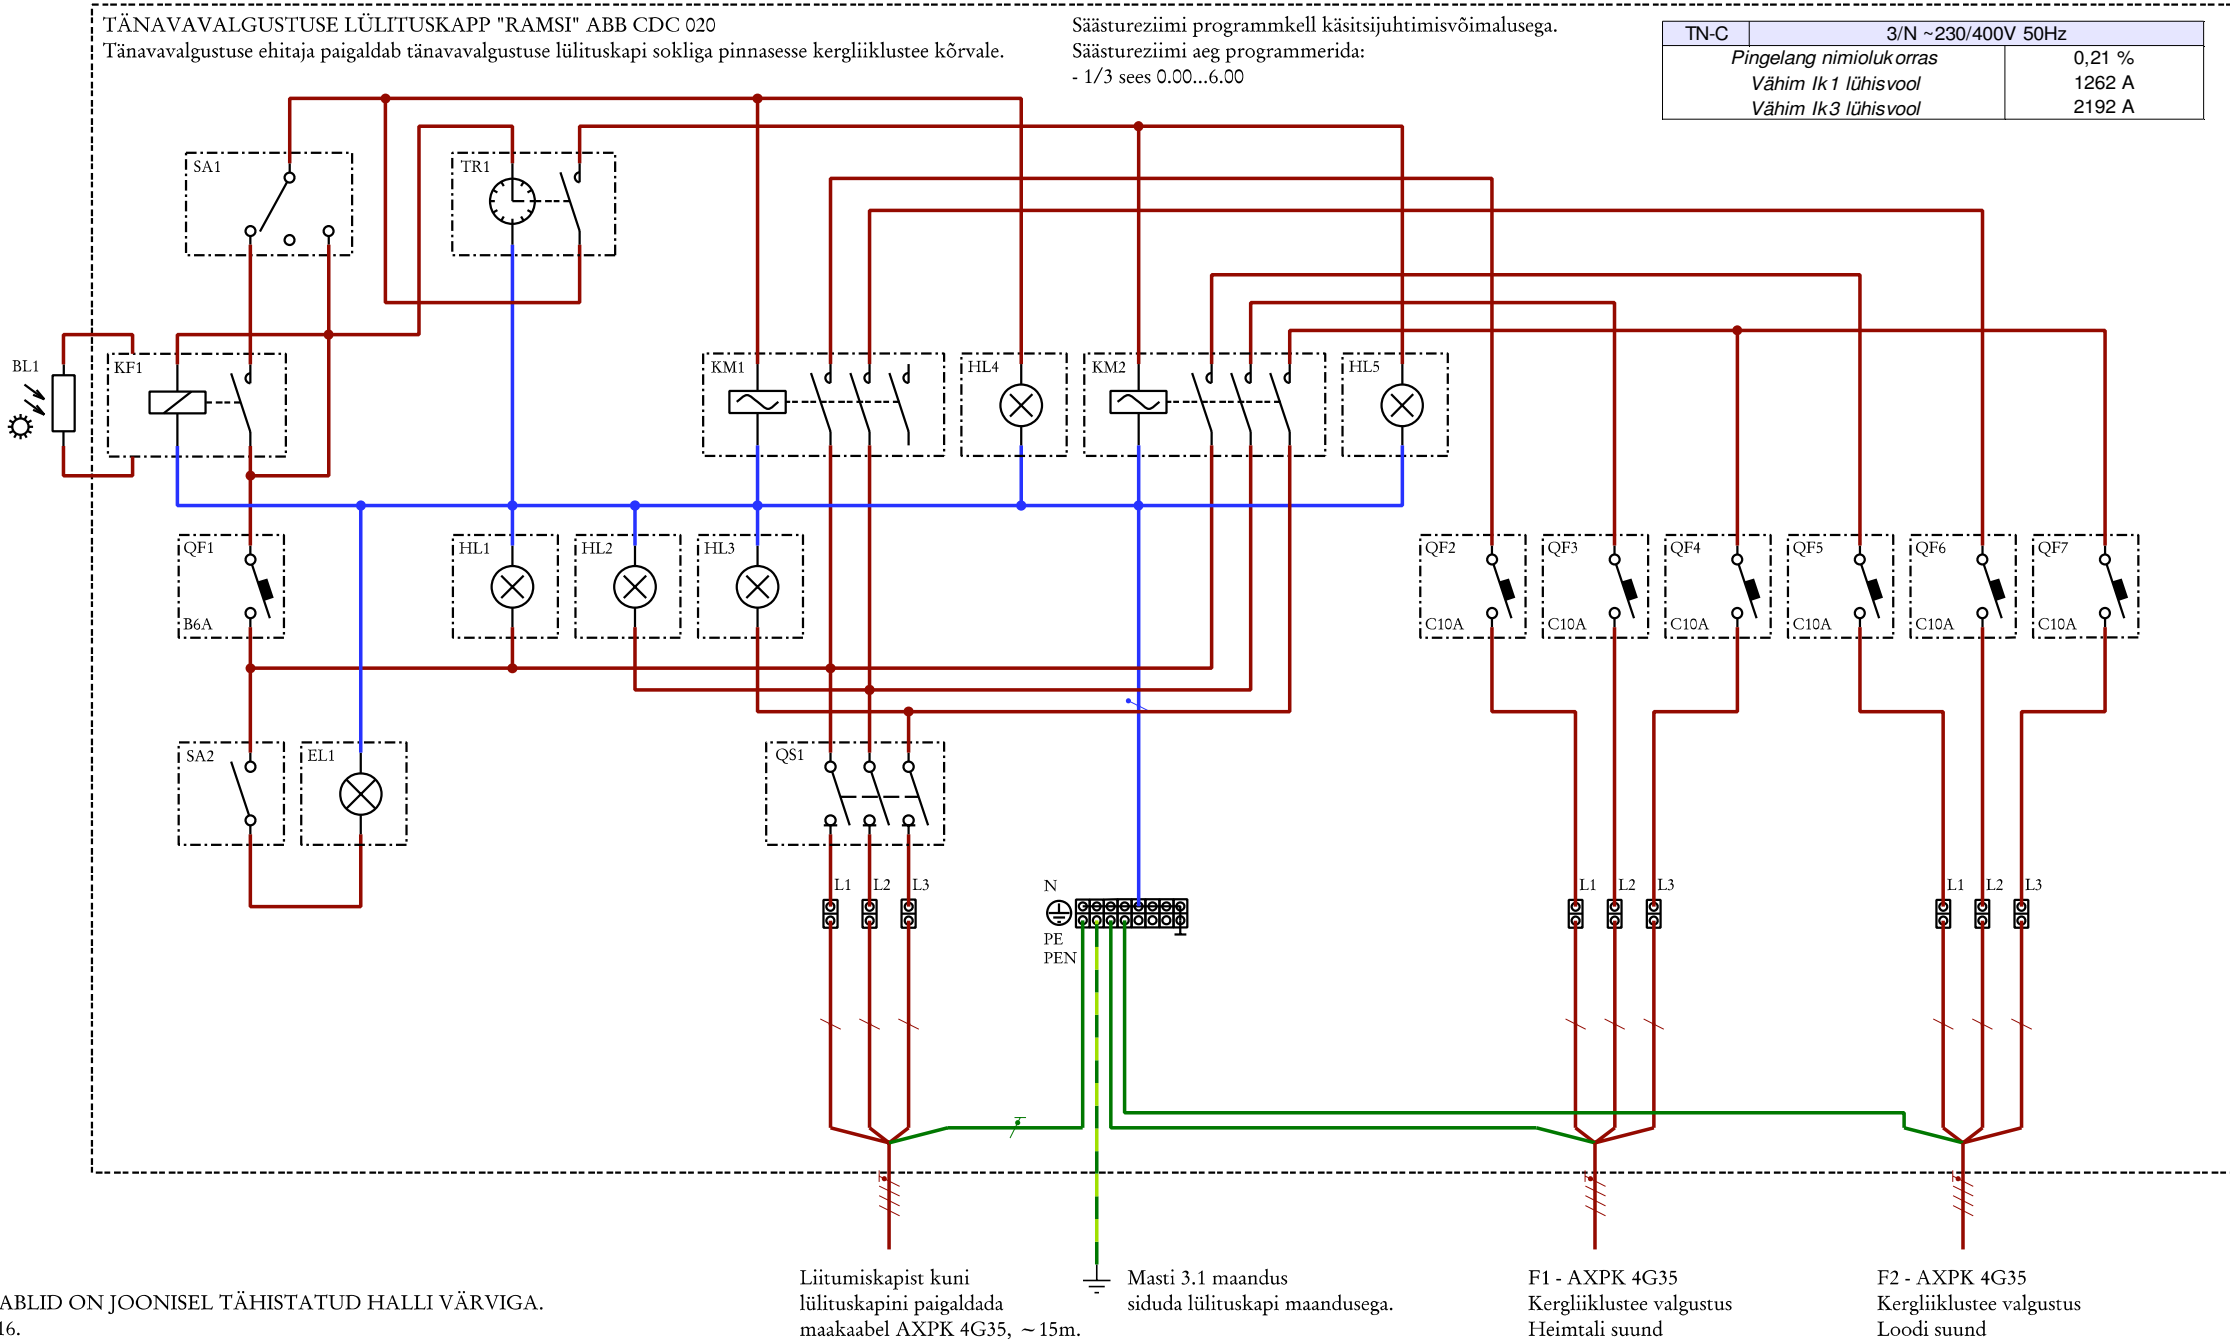

MÄRKUSED:

- OLEMASOLEVAD SEADMED JA JUHTMED / KAABLID ON JOONISEL TÄHISTATUD HALLI VÄRVIGA.
- JÕUAHELAD LÜLITUSKAPIS ISOLEERITUD Cu-16.
- MAANDUSJUHT KoRo-25.
- JUHTIMISAHELAD Cu-1.5.
- JÕUAHELATE HARGNEMISEL KASUTADA HARGNEMISKLEMME.
- VÄLJUNDFIIDRID OTSASTADA RIVIKLEMMIDELE.
- KÕIK MAAKAABLITE OTSAD KINNASTADA.
- LAHTISED KAABLI OTSAD ISOLEERIDA.
- SEADMED JA KAABLID MARKEERIDA.
- LÜLITUSKAPP MARKEERIDA KAPI NIMETUSEGA.
- LÜLITUSKAPISKEEM KINNITADA NIISKUSKINDLAS ÜMBRISES KAPI UKSELE.
- HÄMARLÜLITIANDUR PAIGALDADA LÄBI KAPI SEINA VARJATULT OLEMASOLEVA JA EHITATAVA VALGUSTUSE NING AUTOTULEDE VIHKUDE EEST.
- MAAKAABLITE KINNITAMISEKS KASUTADA UKRA 90 KINNITUSKLAMBREID.
- MAAKAABLISOONTELE TEOSTADA AASAD AMPRITANGIDEGA MÕÖTMISEKS.


|                                                |                       |                                                         |                                                                          |  |                                |
|------------------------------------------------|-----------------------|---------------------------------------------------------|--------------------------------------------------------------------------|--|--------------------------------|
| PROJEKTEERIS                                   |                       | TELLUJA                                                 | PÄRNU TEEDEVALITSUS / OÜ REAALPROJEKT                                    |  |                                |
|                                                |                       | TOO NIMETUS                                             | KERGLIIKLUSTEE TEHNILINE EHITUSPROJEKT. KAUST 2. VÄLISVALGUSTUS          |  |                                |
|                                                |                       | OBJEKT                                                  | T24157 RAUDNA-LOODI MNT;<br>km 2.24-6.81 HEIMTALI-RAMSI-RAHEMETSALA LÖIK |  |                                |
| LITSENTSII NR.<br>EE-10440332-0001             | <br>Primus-Projekt    | JOONISE NIMETUS                                         | LÜLITUSKAPISKEEM                                                         |  | STAADIUM<br>TÖÖPROJEKT         |
| OÜ PRIMUS-PROJEKT<br>RINGTEE 25<br>51013 TARTU |                       | TELEFON<br>712 2552<br>GSM 517 2561<br>PRIMUS@PRIMUS.EE |                                                                          |  | PROJEKTI NR.<br>49-V-07        |
| PROJEKTEERIS<br>T.UUSRAND                      | KONTROLLIS<br>I.ALJAS | KUUPÄEV<br>09.2007                                      |                                                                          |  | MOOTKAVA<br>JOONISE NR.<br>3.2 |



| Tähis<br>joonisel | Fiider         | Faaside nimivool |        |        | Installeeritud<br>nimivõimsus | Kaabli mark / Liini<br>pikkus kaugeima<br>punktini | Pingelang<br>nimiolukorras | Vähim Ik1<br>lühisvool | Kaitse<br>rakendusaeg liini<br>lõpu lühisel |
|-------------------|----------------|------------------|--------|--------|-------------------------------|----------------------------------------------------|----------------------------|------------------------|---------------------------------------------|
|                   |                | L1               | L2     | L3     |                               |                                                    |                            |                        |                                             |
| 5.                | HEIMTALI SUUND | 1,80 A           | 1,80 A | 1,80 A | 1,18 kW                       | AXPK 4G35 / 742 m                                  | 0,35 %                     | 165 A                  |                                             |
| 6.                | LOODI SUUND    | 2,10 A           | 2,10 A | 2,10 A | 1,37 kW                       | AXPK 4G35 / 783 m                                  | 0,42 %                     | 157 A                  | tv<5s                                       |
| Summa             |                | 3,90 A           | 3,90 A | 3,90 A | 2,55 kW                       |                                                    |                            |                        |                                             |

| Tähis<br>joonisel | Fiider         | Stardivool |        |        |
|-------------------|----------------|------------|--------|--------|
|                   |                | L1         | L2     | L3     |
| 5.                | HEIMTALI SUUND | 2,88 A     | 2,88 A | 2,88 A |
| 6.                | LOODI SUUND    | 3,36 A     | 3,36 A | 3,36 A |
| Summa             |                | 6,24 A     | 6,24 A | 6,24 A |
| Peakaitse         |                | 3xC16 A    |        |        |

| POS.      | NIMETUS                                                 | PARAMEETRID                           |
|-----------|---------------------------------------------------------|---------------------------------------|
| QS1       | Kaitselahutuslüüti                                      | ~ 400V, 25A                           |
| QF1       | Kapiseadmete automaatkaitselüüti                        | ~ 230V, 6kA                           |
| QF2...QF7 | Väljundfiidrite automaatkaitselüüti                     | ~ 230V, 6kA                           |
| SA1       | Juhtahela ümberlüüti<br>"AUTOMAATNE / VÄLJAS / KÄSITSI" | ~ 230V, 6A, I-0-II                    |
| BL1       | Hämarlüüti andur                                        |                                       |
| KF1       | Hämarlüüti                                              | ~ 230V, 10(6)A, 2...2000lx            |
| TR1       | Programmkell                                            | ~ 230V, 7d 24h, 10A, 1 avanev kontakt |
| KM1...KM2 | Kontaktor                                               | ~ 400V, AC-1, 25A                     |
| SA2       | Kapi valgustuse lüüti                                   | ~ 230V, 16A                           |
| EL1       | Kapi valgustuse lamp ja lambipesa                       | ~ 230V, 60W, E27                      |
| HL1...HL3 | Faasi pingestuse signaallambid                          | ~ 230V, 2W, E10, PUNANE KATTEKLAAS    |
| HL4...HL5 | Signaallamp "VALGUSTUS SISSE LÜLITATUD"                 | ~ 230V, 2W, E10, VÄRVITU KATTEKLAAS   |

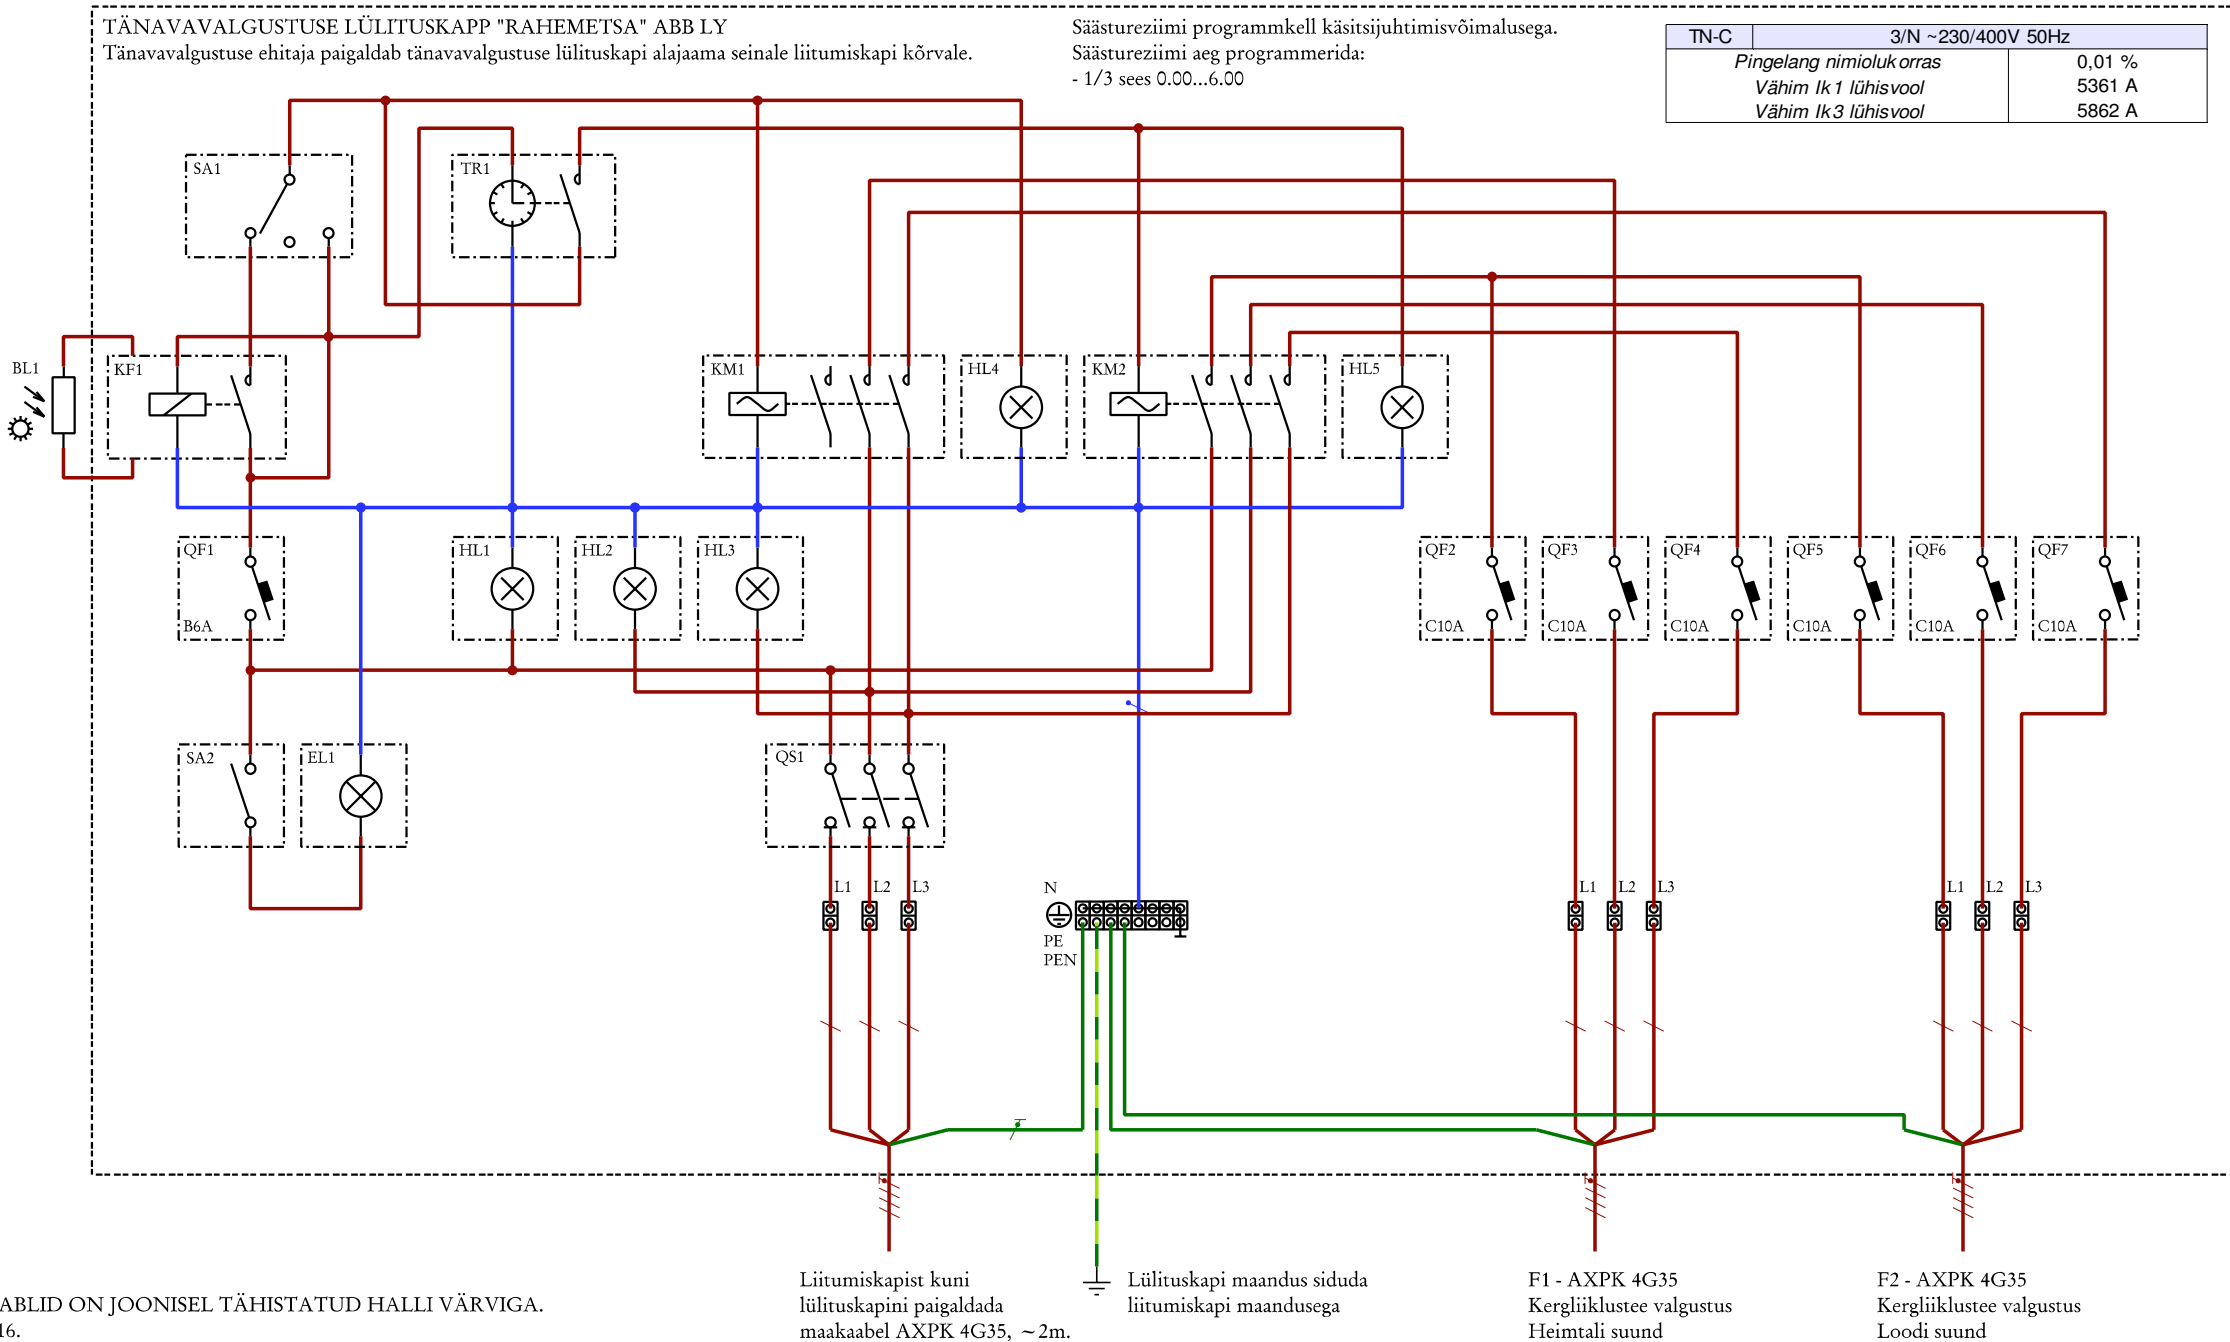

MÄRKUSED:

- OLEMASOLEVAD SEADMED JA JUHTMED / KAABLID ON JOONISEL TÄHISTATUD HALLI VÄRVIGA.
- JÕUAHELAD LÜLITUSKAPIS ISOLEERITUD Cu-16.
- MAANDUSJUHT KoRo-25.
- JUHTIMISAHELAD Cu-1.5.
- JÕUAHELATE HARGNEMISEL KASUTADA HARGNEMISKLEMME.
- VÄLJUNDFIIDRID OTSASTADA RIVIKLEMMIDELE.
- KÕIK MAAKAABLITE OTSAD KINNASTADA.
- LAHTISED KAABLI OTSAD ISOLEERIDA.
- SEADMED JA KAABLID MARKEERIDA.
- LÜLITUSKAPP MARKEERIDA KAPI NIMETUSEGA.
- LÜLITUSKAPISKEEM KINNITADA NIISKUSKINDLAS ÜMBRISES KAPI UKSELE.
- HÄMARLÜLITIANDUR PAIGALDADA LÄBI KAPI SEINA VARJATULT OLEMASOLEVA JA E HITATAVA VALGUSTUSE NING AUTOTULEDE VIHKUDE EEST.
- MAAKAABLITE KINNITAMISEKS KASUTADA UKRA 90 KINNITUSKLAMBREID.
- MAAKAABLISOONTELE TEOSTADA AASAD AMPRITANGIDEGA MÕÕTMISEKS.

|                                                |  |                                                                                |  |                               |
|------------------------------------------------|--|--------------------------------------------------------------------------------|--|-------------------------------|
| PROJEKTEERIS                                   |  | TELLUJA PÄRNU TEEDEVALITSUS / OÜ REAALPROJEKT                                  |  |                               |
| LITSENTS NR.<br>EE-10440332-0001               |  | TOO NIMETUS KERGLIIKLUSTEE TEHNILINE EHITUSPROJEKT. KAUST 2. VÄLISVALGUSTUS    |  |                               |
| OÜ PRIMUS-PROJEKT<br>RINGTEE 25<br>51013 TARTU |  | OBJEKT T24157 RAUDNA-LOODI MNT;<br>km 2.24-6.81 HEIMTALI-RAMSI-RAHEMETS A LÖIK |  |                               |
| PROJEKTEERIS<br>T.UUSRAND                      |  | JOONISE NIMETUS LÜLITUSKAPISKEEM                                               |  | STAADIUM<br>TÖÖPROJEKT        |
| KONTROLLIS<br>I.ALJAS                          |  | KUUPÄEV<br>09.2007                                                             |  | PROJEKTI NR<br>49-V-07        |
|                                                |  |                                                                                |  | MOOTKAVA<br>JOONISE NR<br>3.3 |