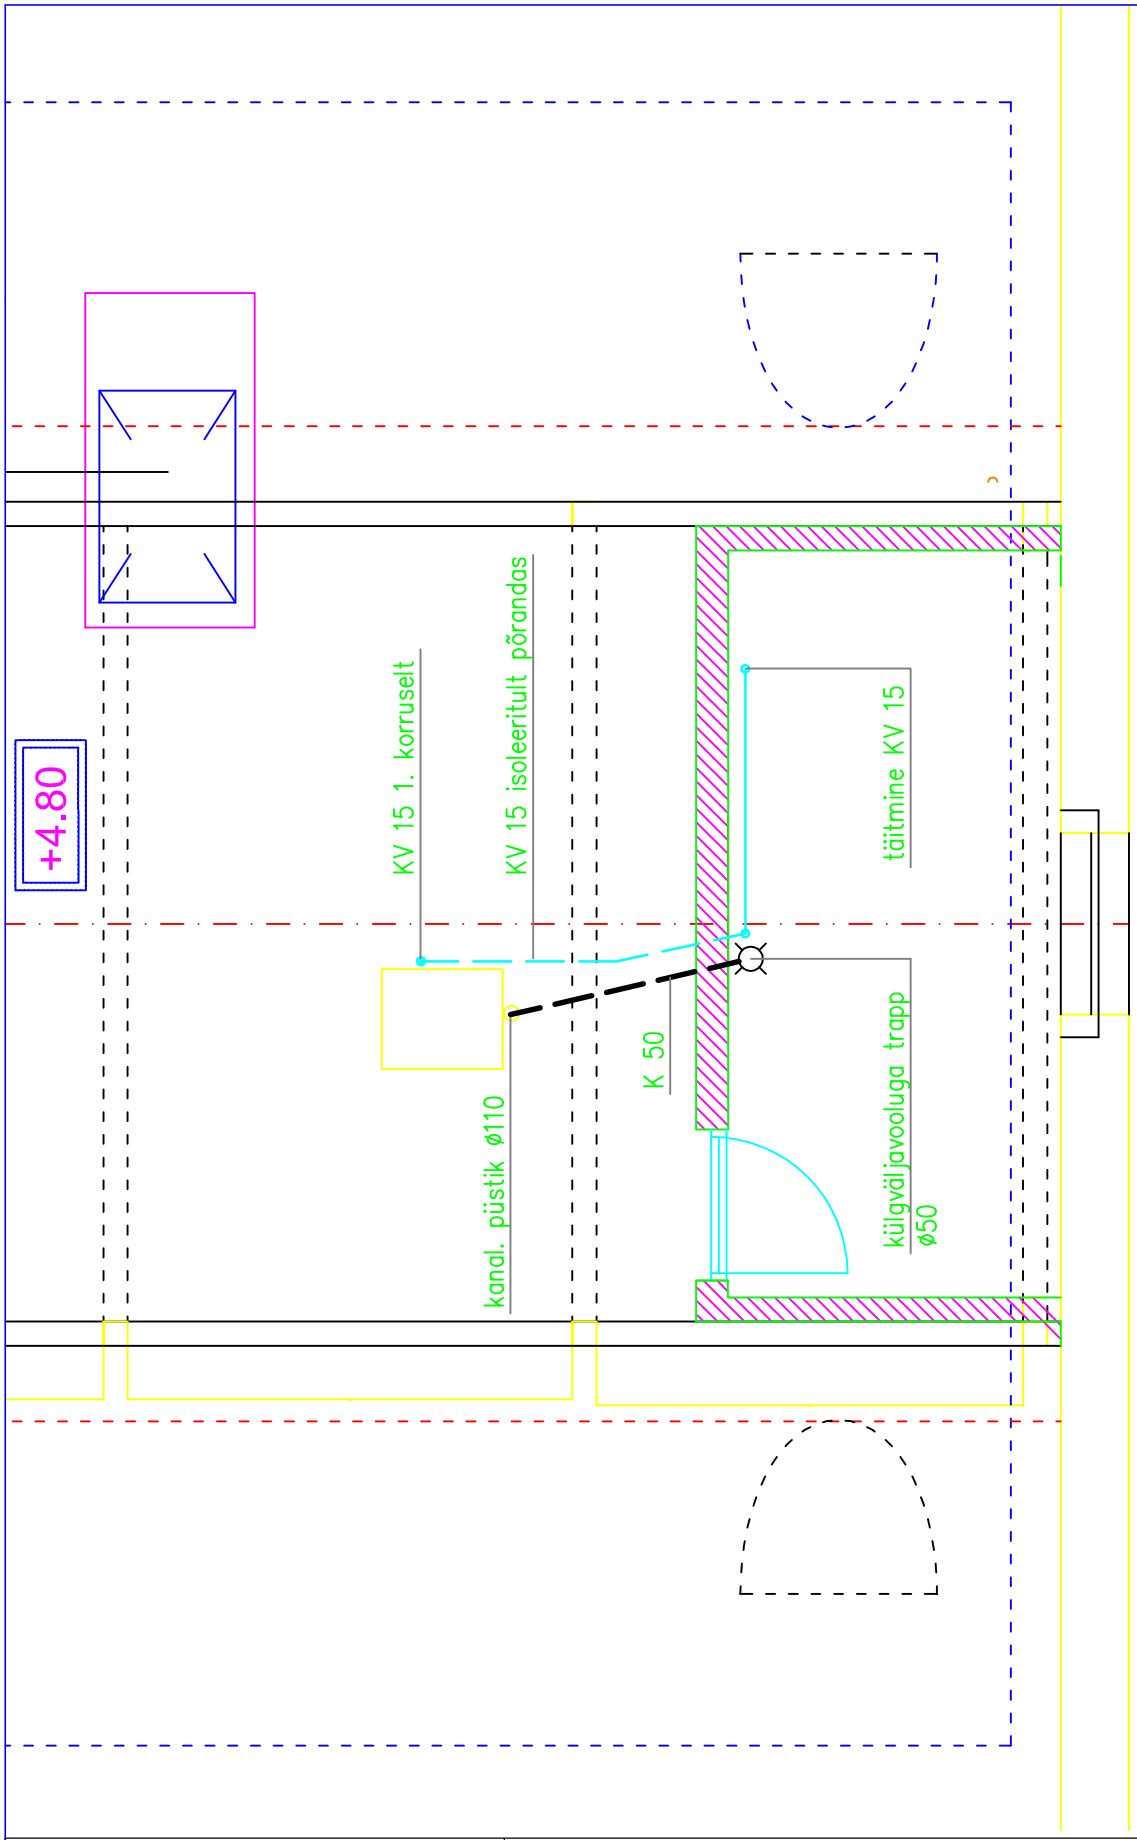

Inseneribüroo Muru OÜ
EEP000198
Valuoja 41, Viljandi 71016
tel. 5143132, jaakmuru@hot.ee

insener J. Muru

töö
HEIMTALI MÕISA PEAHOONE
Raudna põhikool, Viljandimaa, Pärsti vald

joonis
KATLAMAJA VEEVARUSTUSE JA KANALISATSIOONI PLAAN

töö nr. 0905
staadium tööprojekt
joon. nr. VK-1
mõõt 1:50