


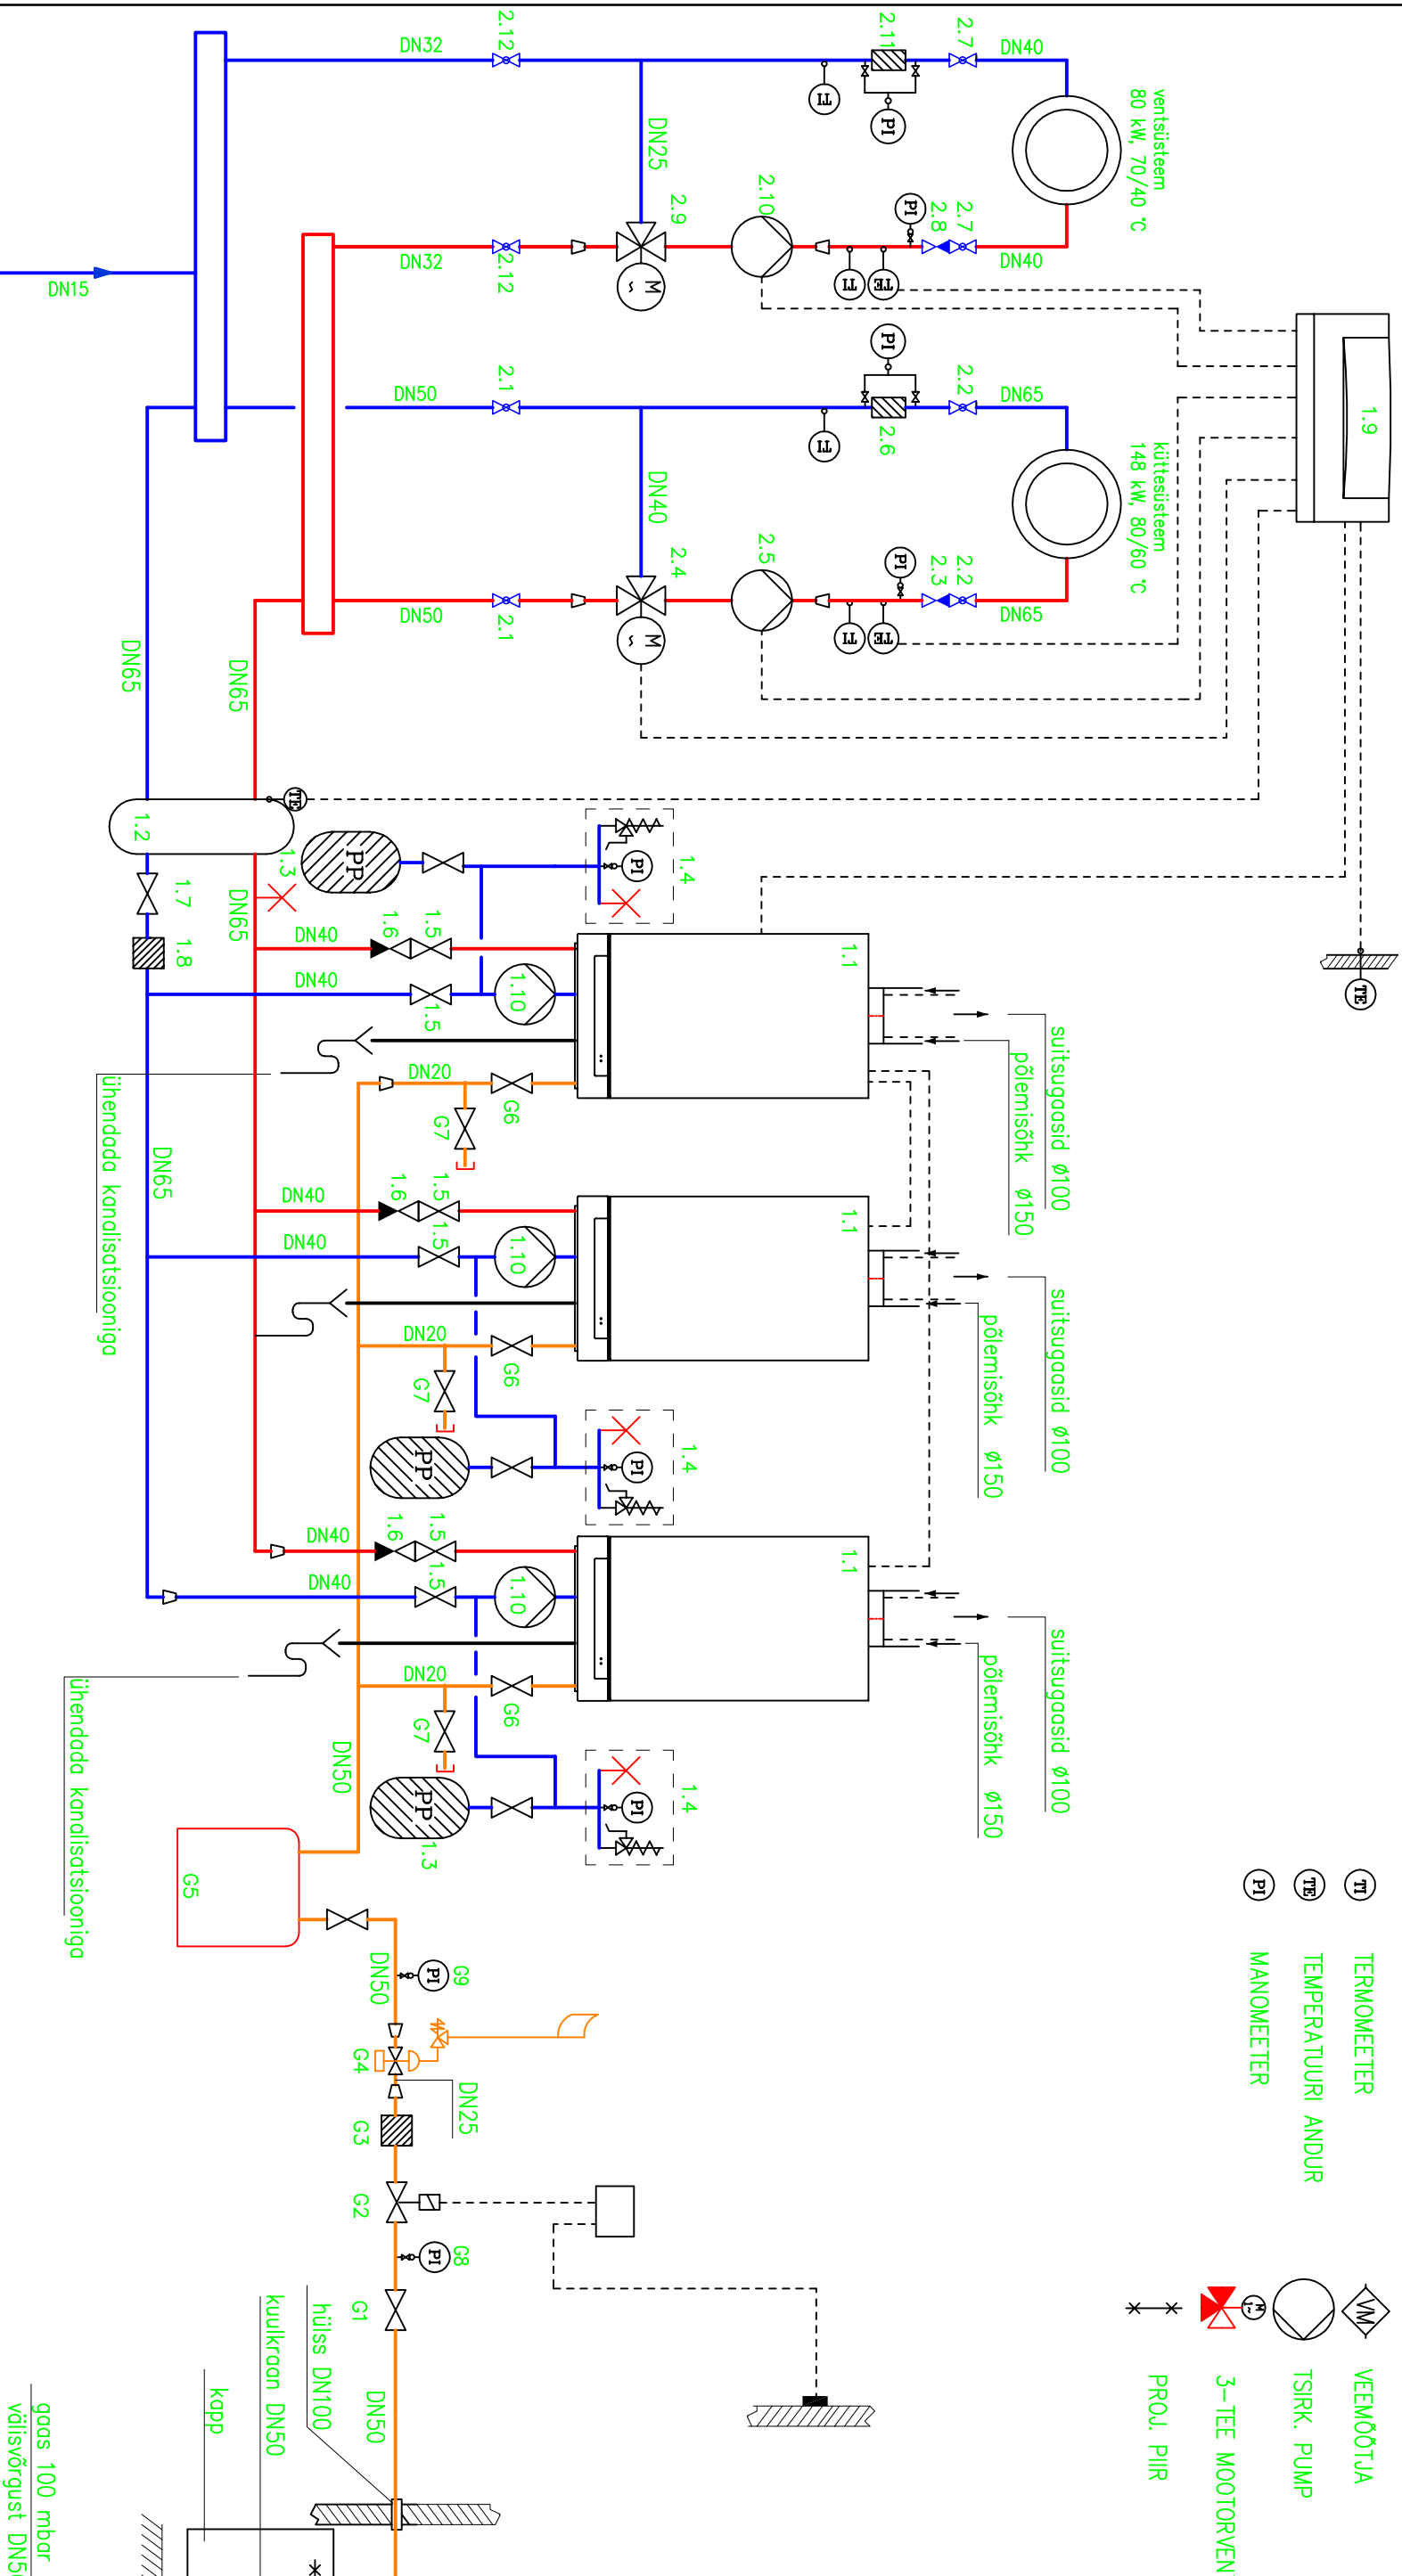

- TERMOMEETER
- TEMPERATUURI ANDUR
- MANOMEETER
- VEEMÕÕTJA
- TSIRK. PUMP
- 3-TEE MOOTORVENTIL
- PROJ. PIIR

3.1 3.5 3.4 3.3 3.2 3.1

Inseneribüroo Muru OÜ				töö		töö nr.	
EEP000198				HEIMTALI MÕISA PEAHOONE		0905	
Valuoja 41, Viljandi 71016				Raudna põhikool, Viljandimaa, Pärsti vald		staadium	
tel. 5143132, jaakmuru@hotmail.ee						põhiprojekt	
				joonis		joon. nr.	
insener J. Muru				KATLAMAJA TORUSTIKE		G—1	
				MONTAAZISKEEM		mõõdi	