



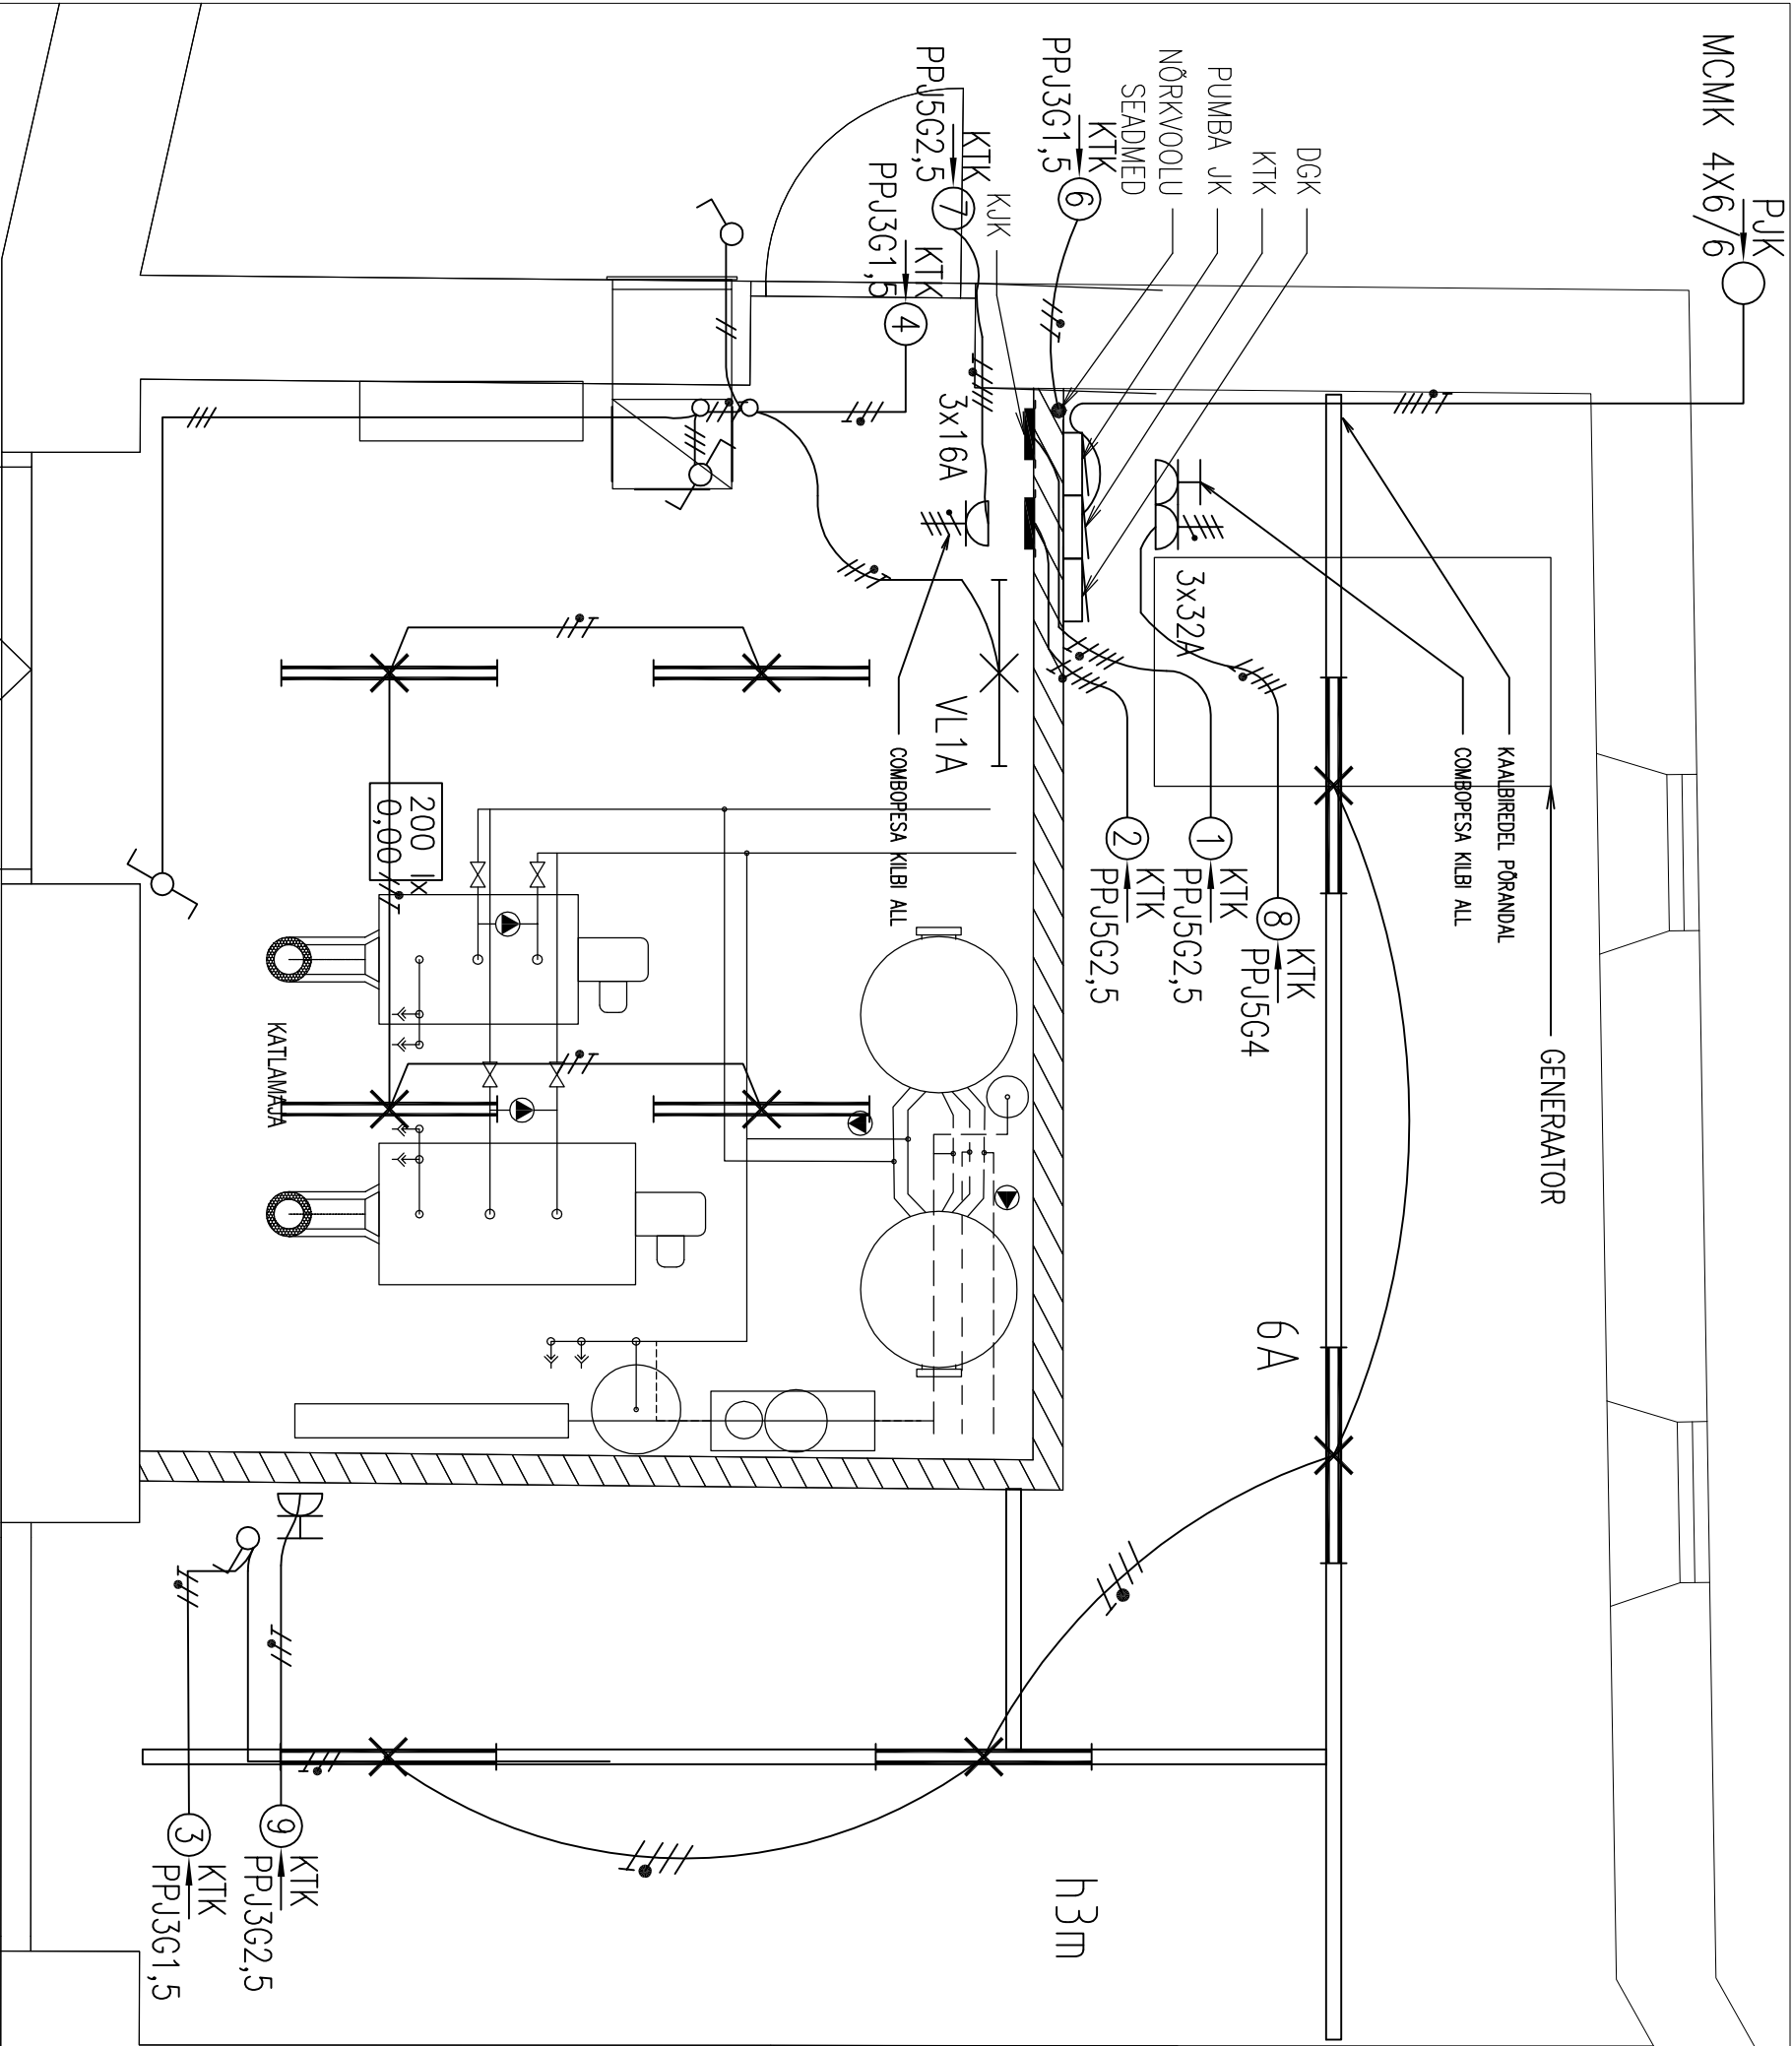

LÜLITI ÜHENDUS

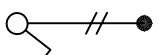

TINGMÄRGID

- KJK □ Pinnapealne elektrikiip
- KTK — Diesel-generaatori komplektne kiip
- DGK — Pinnapealne laevalusti, 230 V
- ♂ Pinnapealne lihtüliti, 230 V, 10 A, IP 20
- ♀ Pinnapealne 2-ne, IP44
- Katlamaja maanduslatti

1. JOONISE ALUSENA ON KASUTATUD INSENERIBÜROO CONTACTUS AS TÖÖD: "RAUDNA PÕHIKOOLI SPORDIHOONE ELEKTRIPAIGALDIS"



ELECTRUM AS
Leola 49, Viljandi 71018
Tel : 43 52 220; Fax: 43 52 221
MTR EL10249769-0001

PROJEKTEERIJAL: K. VEIDENBERG

K. Veidenberg

OBJEKT: RAUDNA PÕHIKOOLI SPORDIHOONE (KATLAMAJA)
HEIMTALI, PÄRSTI VALD, VILJANDI MK

JOONISE NIMETUS: KATLAMAJA ELEKTRIPAIGALDIS
TEOSTUSJOONIS

TÖÖ NUMBER: 001-08

JOONIS: E-013

LEHT/LEHTI: 1/1

STADIUM: Tj

SKAALA: 1:100

KUIPÄEV: 13.07.08