


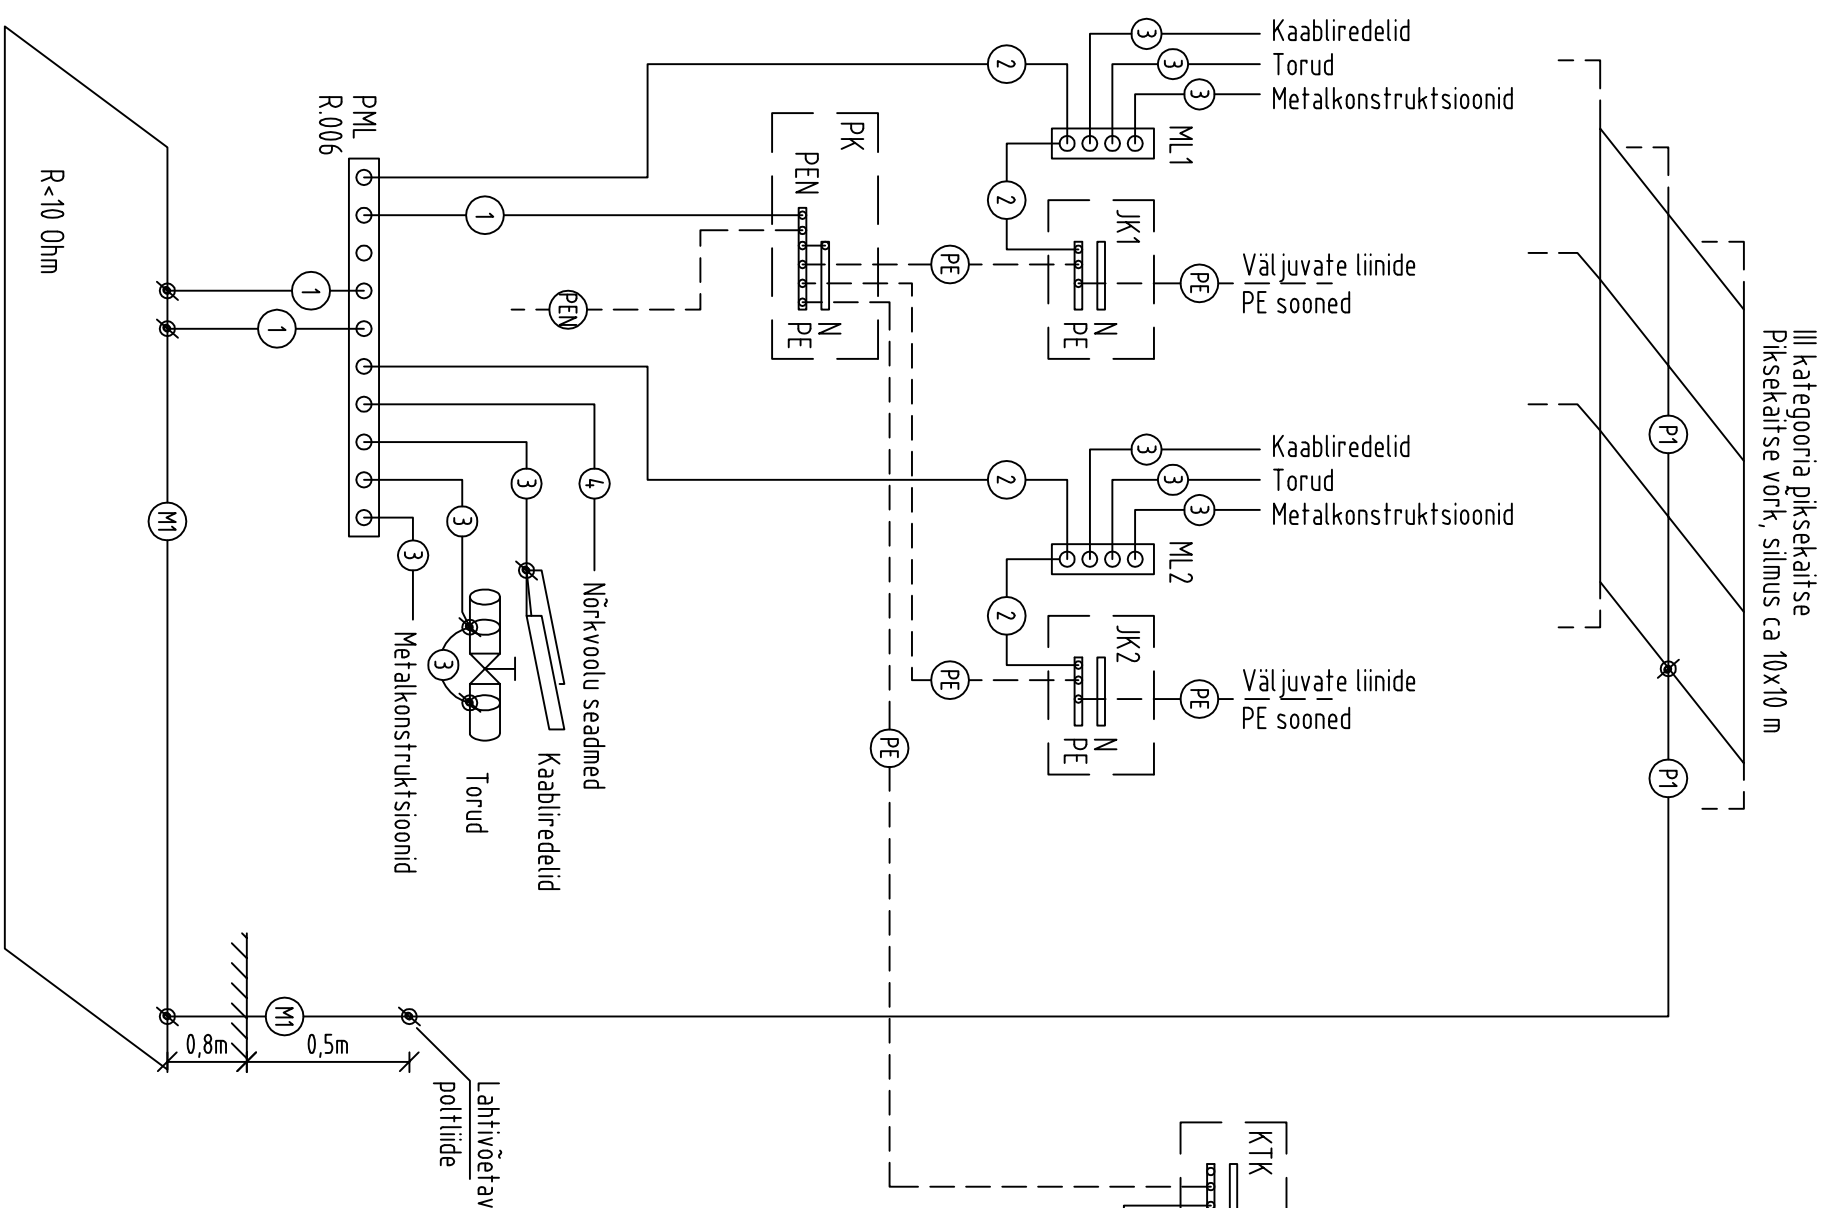

- PROJ. MAANDUSJUHD
- | | |
|-----|------------------------|
| PE | Toitekaabli PE-soon |
| PEN | Toitekaabli PEN-soon |
| 1 | MK 50 KEVI |
| 2 | MK 25 KEVI |
| 3 | MK 16 KEVI |
| 4 | MK 6 KEVI |
| P1 | ZnFeø8 mm või Cu25mm2 |
| M1 | ZnFeø8 mm2 või Cu50mm2 |

1. Hoone peamaanduslatti PML (Cu 50x8 mm, l=500 mm) paigaldatakse kilbiruumi seinale isolaatortitele. Maanduslattel peab olema 30% reservi.
2. Maanduslatti ML1 ja ML2 paigaldatakse kaablihahtisse jootuskiipide kõrvale.
3. Maanduslatti KML paigaldatakse katlamajasse.
3. Ühendused maanduslattedega teha kolla-rohelise isolatsiooniga juhtmega MK.
4. Potensiaalide ühtlustamiseks torustike maandamisel ühendada ka nende tarindid maandussedmega.
5. Kõik katusel paiknevad metallkonstruktsioonid ühendada kokku ja maandada juhtmega MK35KEVI.
6. Piksekaitse allaviigud kaitsta PVC-katega kõrguseni 2,5 m maapinnast.
7. Maanduse ja piksekaitse plaanid vt. joonis ...6301.

Töö nimi		Tellija	
Raudna Põhikooli spordihoone Elektripaigaldis		AS K&H	
Objekti asukoht		Joonise nr	
Heimitali, Pärsti vald, Viljandi mk		2262.00. E.01.2102	
Joonise nimi	Maandussaadete struktuurskeem	Mõõtkava	Lehti
		-	1
	Koostas	S. Zajarin	
	Kontrollis		
	Kinnitas	M. Leoste	
	CAD		
Reg. Nr.: EL-10076926-0001		C:\#\013\2262\1TR\21xx.dwg	
 Tel +372-666 3080 Faks +372-666 3090		Stadium TPR Muudatus	
		Kuupäev	21.04.2006