


VALGUSTIPOSTIDE LOETELU			
JRK. NR.	POSTI ANDMED	ARV	POSTID
1	Valgususmast jalandiga, koos ühenduskoha luugiga Üks kronstein – 0,5 m, 5°; Posti üldkõrgus H=6 m	10	V4, V5, V6, V7, V8, V9, V10, V11, V12, V13
2	Valgususmast jalandiga, koos ühenduskoha luugiga Topelt kronstein – 0,5 m, 180 °, 5°; Posti üldkõrgus H=6 m	3	V1, V2, V3
3	Valgususmast jalandiga, koos ühenduskoha luugiga Üks kronstein – 0,5 m, 5°; Posti üldkõrgus H=6 m Kõrgusel 5,5 m kinnitustravers 2 prozektorile	2	V14, V15

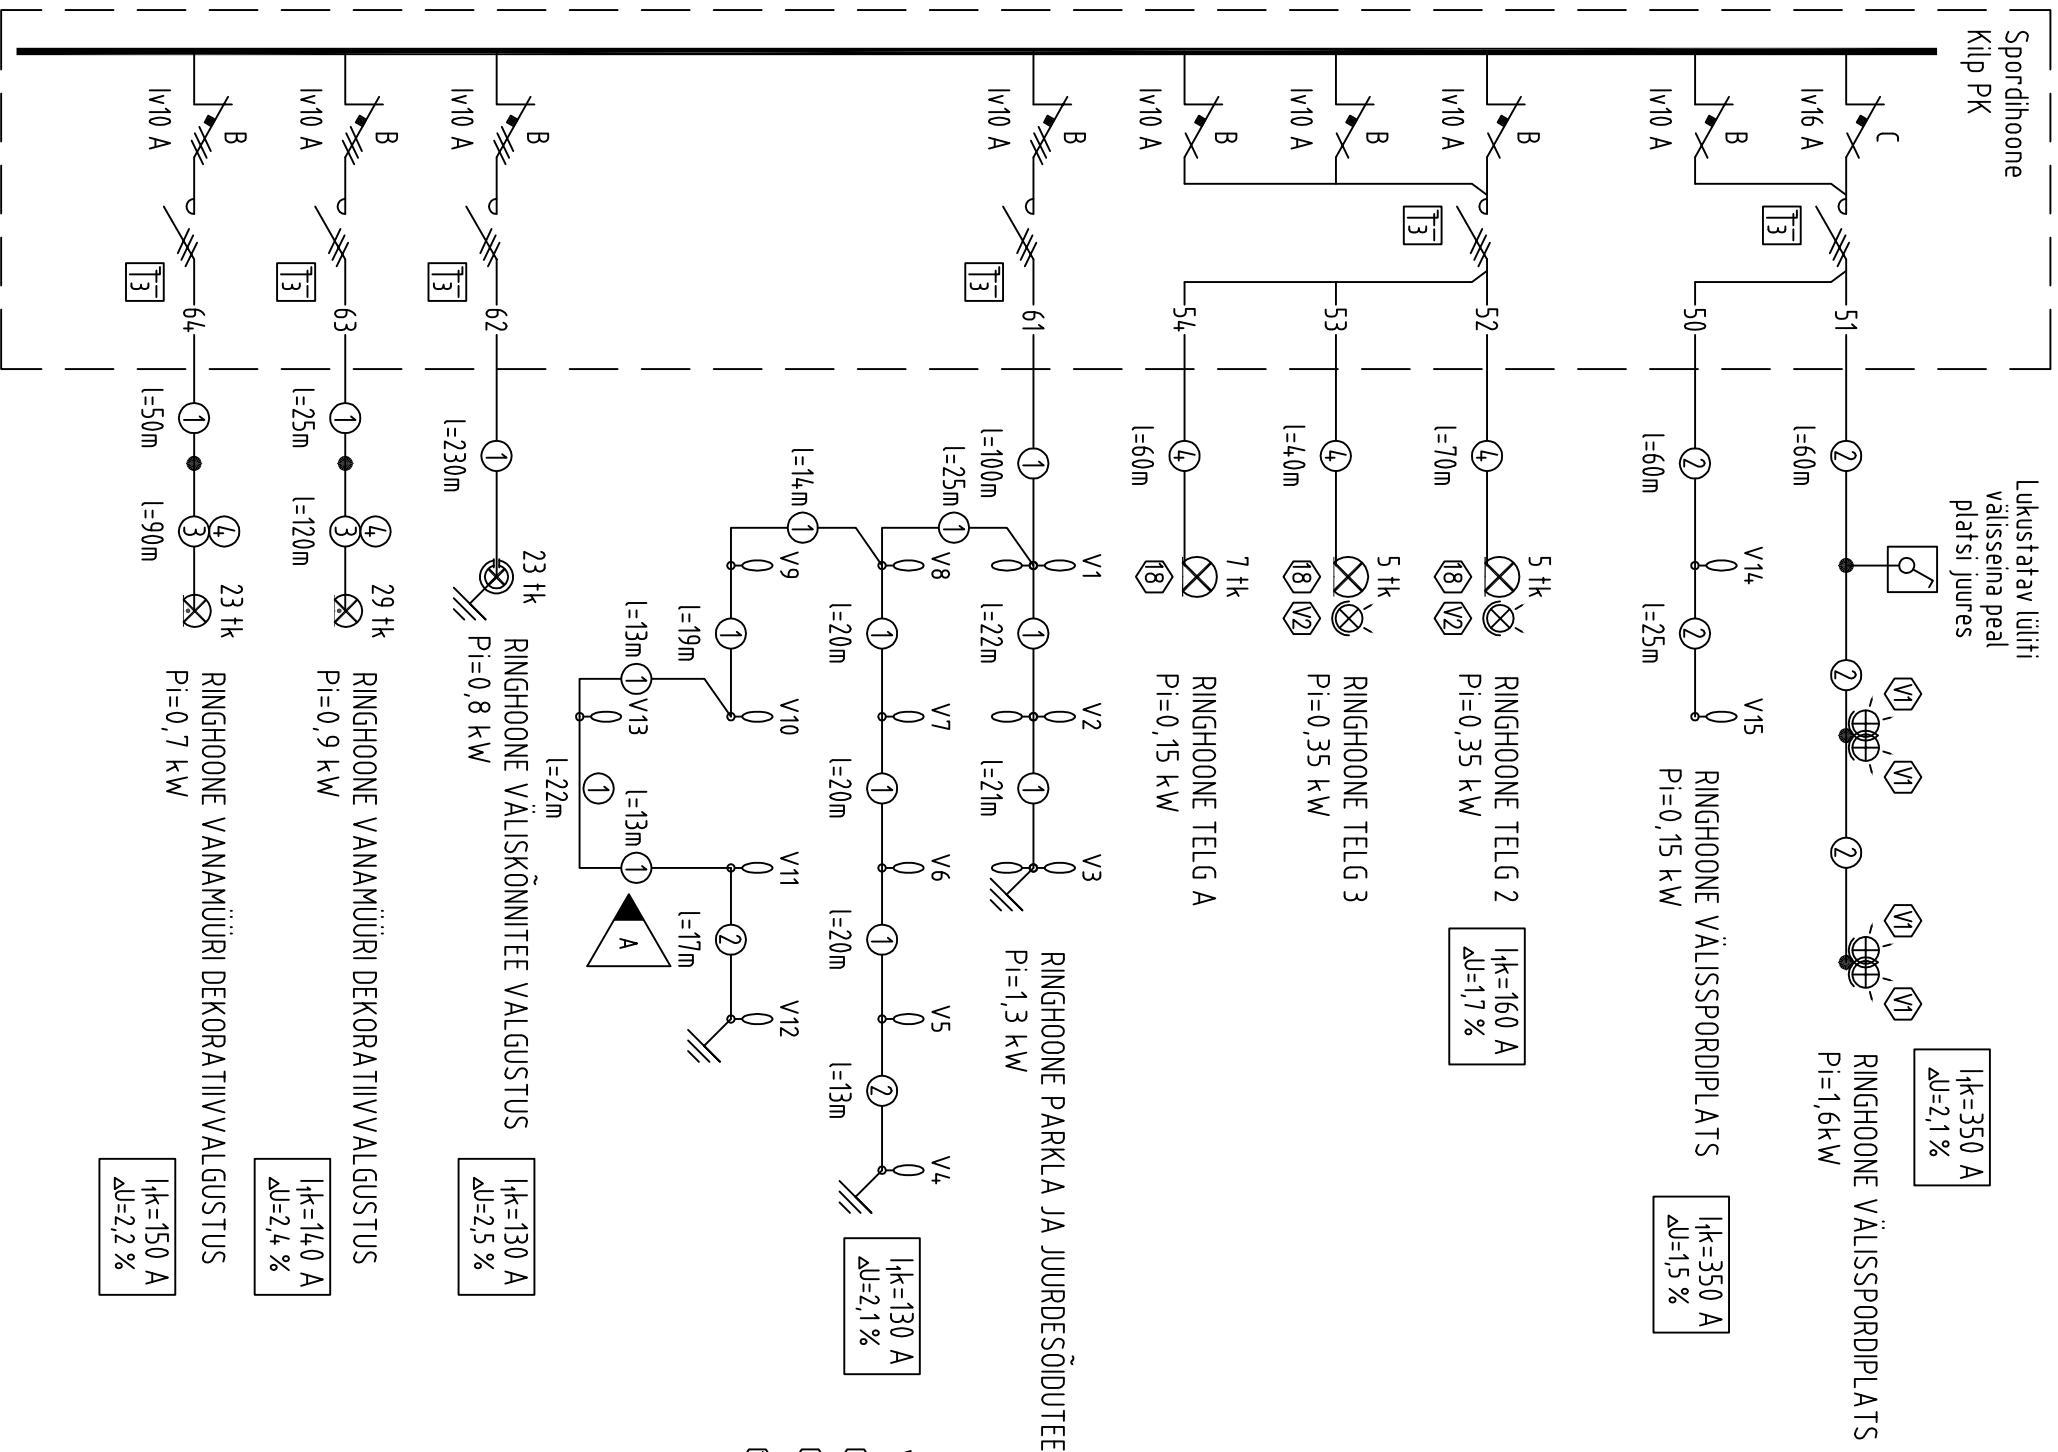

A		Muudetud V10-V13-V11 kaabliühendus		S.Zajarin	30.06.06
Tähis	Hulk	Muudatus		Teostas	Kuupäev
Töö nimi			Tellija		
Raudna Põhikooli spordihoone Elektripaigaldis			AS K&H		
Objekti asukoht			Joonise nr		
Heimitali, Pärsti vald, Viljandi mk			2262.00. E.01.2104		
Joonise nimi			Mõõtkava		
Välisvalgustuse struktuurskeem			-		
Koostas		S. Zajarin	Lehti		1
Kontrollis			Lehti		1
Kinnitas		M. Leoste	Sraadium		Muudatus
CAD			TPR		A
Reg. Nr: EL-10076926-0001		C:\#\013\2262\TPR\21xx.dwg		Kuupäev 21.04.2006	