


TN-S 3x400/230V

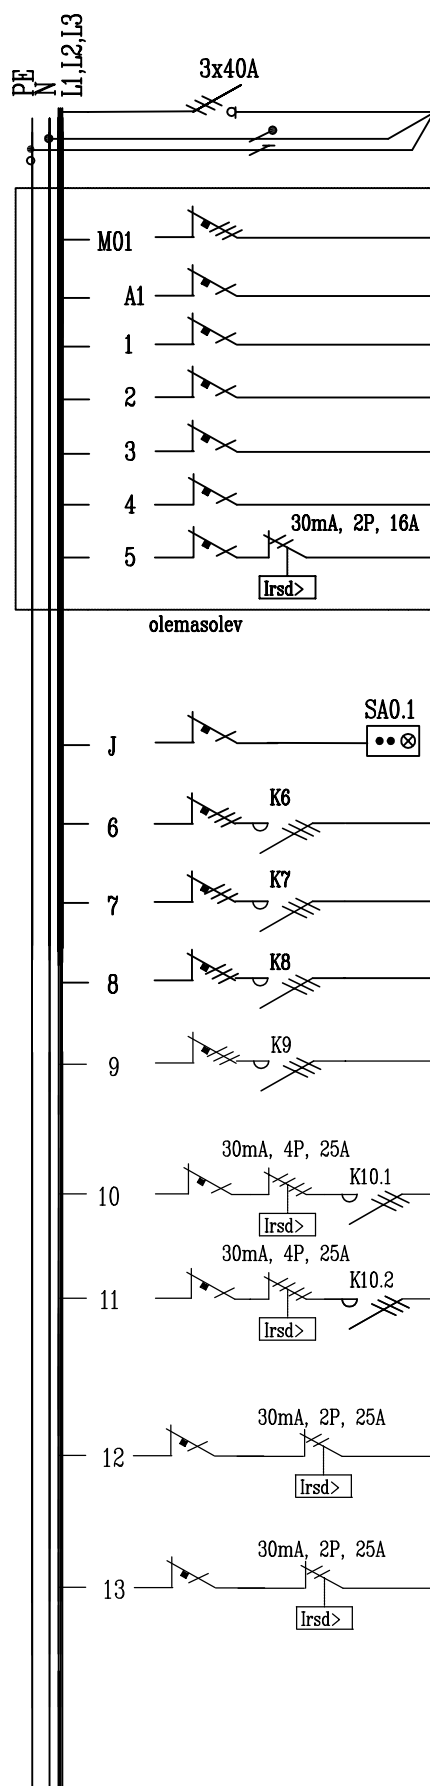

SKEM	NIMI	VÕIMSUS KW	ARVUTUSLIK VOOL, A	JUHETIK MM ²
	TOIDE PK-st RÜHM M1			OLEV
	TOITEKAABLI KAITSE C 40 A			(PPJ5G6)
	JK-02 TOIDE ÕPPETÕUKOJAS		C25	PPJ5G4
	RUUM 001			
	VIITVALGUSTID		B10	PPJ3G1,5
	olemasolev			
	valgustus trepp+koridor		B10	PPJ3G1,5
	olemasolev			
	valgustus LADU+HOIDLA		B10	PPJ3G1,5
	olemasolev			
	VALGUSTUS TÕUKOJAD 1.		B10	PPJ3G1,5
	RUUM 001 ja 005 olemasolev			
	VALGUSTUS TÕUKOJAD 2.		B10	PPJ3G1,5
	RUUM 001, 005 ja 006 olemasolev			
	PISTIKUPESA ESIKUS		B16	PPJ3G2,5
	RUUM 003; 007; 008 olemasolev			
	OHUTUSLÜLTI KILBI UKSEL		C6	PPJ3x1,5
	RUUM 005			
	PAKSUSMASIN		C10	PPJ5G1,5
	JUHTNUPP KILBI UKSEL			
	RUUM 005			
	HÕÕVEL		C10	PPJ5G1,5
	JUHTNUPP KILBI UKSEL			
	RUUM 005			
	SAAG		C10	PPJ5G2,5
	JUHTNUPP KILBI UKSEL			
	RUUM 005			
	LINTSAAG		C10	PPJ5G1,5
	JUHTNUPP KILBI UKSEL			
	RUUM 005			
	P. PESAD		B16	PPJ3G2,5
	JUHTNUPP KILBI UKSEL			
	RUUM 005			
	RESERV		B16	
	PISTIKUPESAD		B16	PPJ3G2,5
	RUUM 006			
	PISTIKUPESA NIISKUSEERALDAJA		B16	PPJ3G2,5
	RUUM 005			

Nimipinge:	230/400V 50Hz
Nimivool:	40 A
Vastupidavus lühisele:	6kA
Kaitseklass:	IP54 (lukustatav)

Instaleeritud võimsus:
Arvutuslik võimsus:
Arvutuslik vool:
Arvutuslik 1f lühisvool:

Paigaldusviis:	PINNAPEALNE
Maandussüsteem:	TN-S
Toide:	ÜLEVALT
Grupid:	ÜLEVALT

Nimesildid:	VALMISTAJA	NORM.
Mürgistus:	VALMISTAJA	NORM.
Värv:	VALMISTAJA	NORM.
Mõõdud:	VALMISTAJA	VALIK



Electrum AS
Leola 49 71018 Viljandi
+372 4352220
viljandi@electrum.ee
MTR EL10249769-0001

MTR

TÖO NIMETUS: Raudna põhikooli töööpetuse ruumide 001 ja 005 jõupaigaldis
Viljandi maakond, Pärsti vald, Heimtali küla, Raudna Kooli (62903:001:0072)

JÕONIS: JAOTUSKILP JK-0.1

JOONISE NR.: EL-1

TELLJA: Nordecon AS

PROJEKTEERIJ: U.Saik

ALLKIRI.:

V. Sack.

TÖÖ NR: 01211

STAADIUM: Teostusjoonised

LEHTI:	—
FORMAAT:	A4

FAIL:	
KUUPÄEV:	OKTOOBER 2011