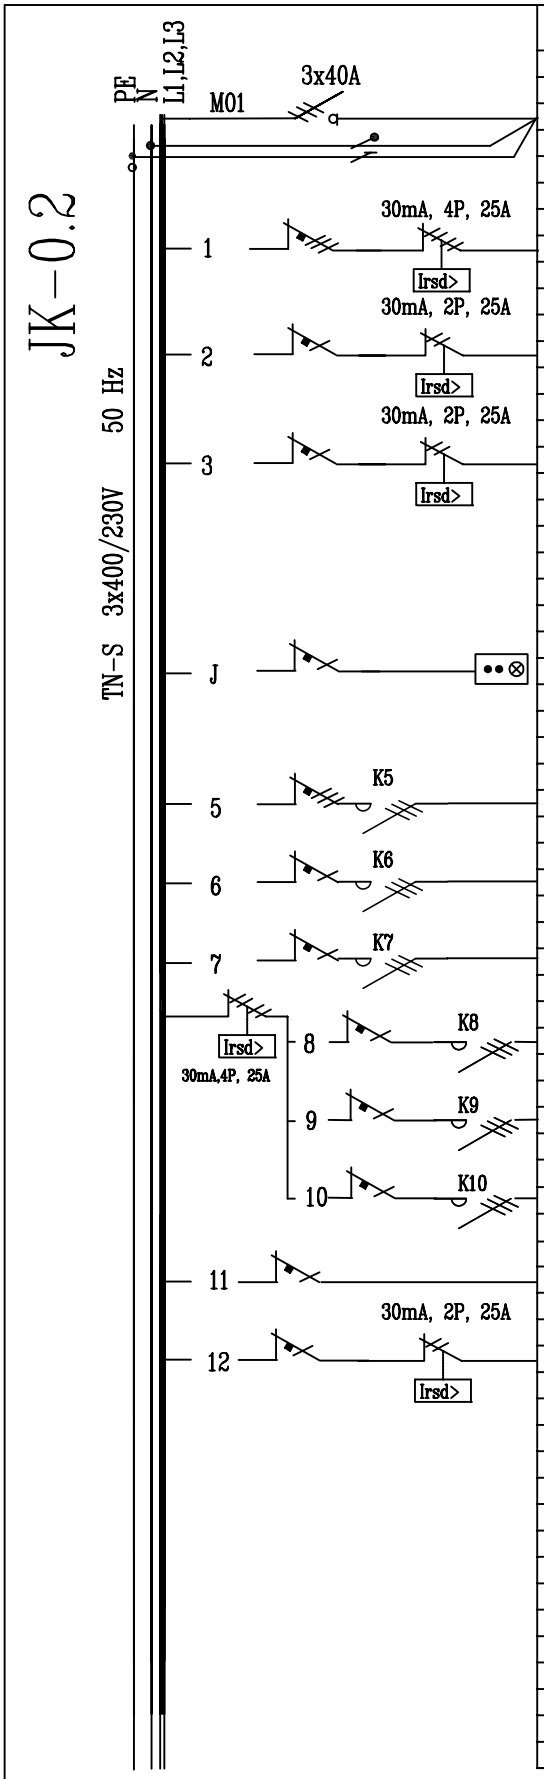

SKEEM	NIMI	VÕIMSUS KW	ARVUTUSLIK VOOL, A	JUHISTIK MM ²
	JK-0.1-st			OLEV
	TOITEKAABLI KAITSE C 25 A			PPJ5G4
	PISTIKUPESA KILBIL		B16	PPJ5G2,5
	RUUM 001			
	PISTIKUPESAD TÖÖKOJAS		B16	PPJ3G2,5
	RUUM 001			
	PISTIKUPESAD BOILER+KÄTERÄTIKUIVATI		B16	PPJ3G2,5
	KORISTAJA			
	RUUM 004 olemasolev			
	JUHTAHEL		C6	
	OHUTUSLÜLITI, SURUNUPP SEEN KILBIL			
	RUUM 001			
	TREIPINK		C10	PPJ3G1,5
	JUHTNUPP KILBI UKSEL			
	RUUM 001			
	PUURPINK		C10	PPJ3G1,5
	JUHTNUPP KILBI UKSEL			
	RUUM 001			
	TERITUSPINK		C10	PPJ3G1,5
	JUHTNUPP KILBI UKSEL			
	RUUM 001			
	P. PESAD METALLI LAUDADELE		B16	PPJ3G2,5
	JUHTNUPP KILBI UKSEL			
	RUUM 001			
	P. PESAD VÄRVI LAUAL, PÕRANDAPOSTID		B16	PPJ3G2,5
	JUHTNUPP KILBI UKSEL			
	RUUM 001			
	RESERV		B16	
	JUHTNUPP KILBI UKSEL			
	VENT. SEADE		C10	PPJ3G1,5
	RUUM 001			
	PP. NIISKUSE ERALDAJALE		B16	PPJ3G2,5
	RUUM 001			

Nimipinge:	230/400V 50Hz	Instaleeritud võimsus:	kW	Paigaldusviis:	PINNAPEALNE	Nimesildid:	VALMISTAJA NORM.
Nimivool:	40 A	Arvutuslik võimsus:	kW	Maandussüsteem:	TN-S	Märgistus:	VALMISTAJA NORM.
Vastupidavus lühisele:	6kA	Arvutuslik vool:	A	Toide:	ÜLEVALT	Värv:	VALMISTAJA NORM.
Kaitseklass:	IP54 (lukustatav)	Arvutuslik 1f lühisvool:	A	Grupid:	ÜLEVALT	Mõõdud:	VALMISTAJA VALIK

ELECTRUM
Electrum AS
Leola 49 71018 Viljandi
+372 4352220
viljandi@electrum.ee
MTR MTR EL10249769-0001

TÖÖ NIMETUS: Raudna põhikooli tööõpetuse ruumide 001 ja 005 jõupaigaldis
Viljandi maakond, Pärsti vald, Heimtali küla, Raudna Kooli (62903:001:0072)

TÖÖ NR: 01211
STAADIUM: Teostusjoonised
JOONIS: JAOTUSKILP JK-0.2
JOONISE NR.: EL-2
LEHTI: –
FORMAAT: A4
TELLIJA: Nordecon AS
FAIL:
PROJEKTEERIJA: U.Saik
ALLKIRI.: U.Saik.
KUUPÄEV: OKTOOBER 2011