


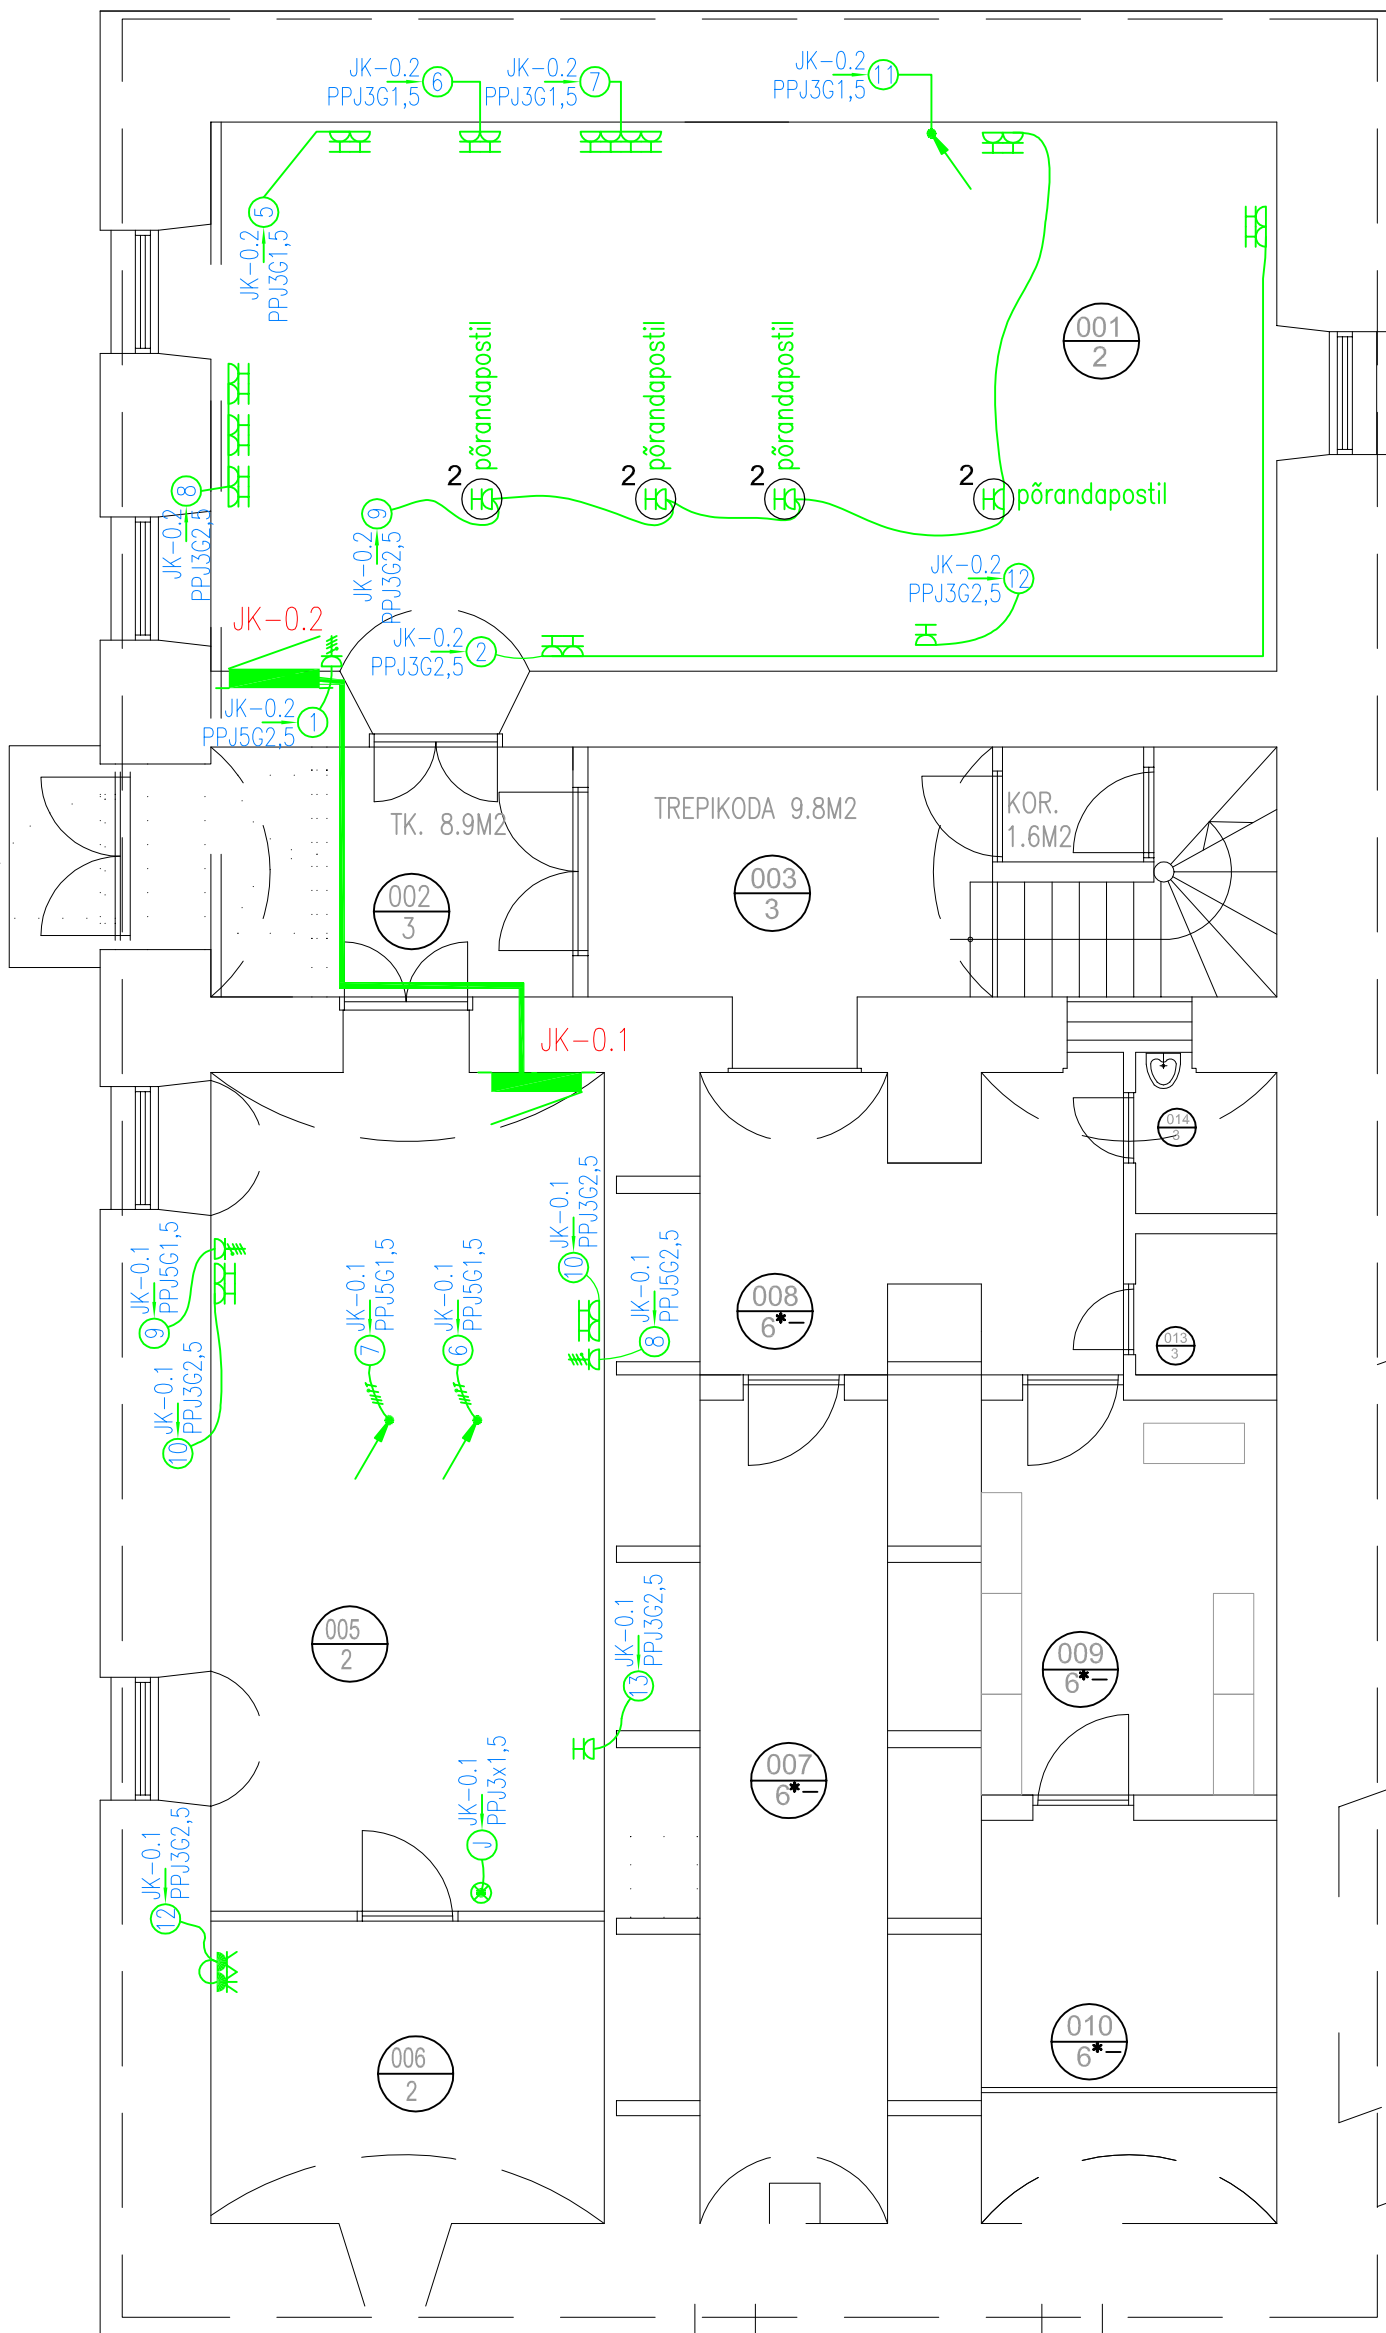

ELECTRUM

Electrum AS
Leola 49 71018 Viljandi
+372 4352220
viljandi@electrum.ee
MTR EL10249769-0001

TÖÖ NIMETUS: Raudna põhikooli tööõpetuse ruumide 001 ja 005 jõupaigaldis
Viljandi maakond, Pärsti vald, Heimtali küla, Raudna Kooli (62903:001:0072)

JOONIS: 0 Korruse osaline
elektripaigaldis

TELLUJA: Nordecon AS

PROJEKTEERUJA: U.Saik

JOONISE NR.: EL-3

ALKIRI:

U.Saik

TÖÖ NR: 01211

STAADIUM: Teostusjoonised

MOOTKAVA: 1:75

FORMAAT: A3

FAIL: Ok_tööõpet elektrip.dwg

KUUPÄEV: 31.10.2011