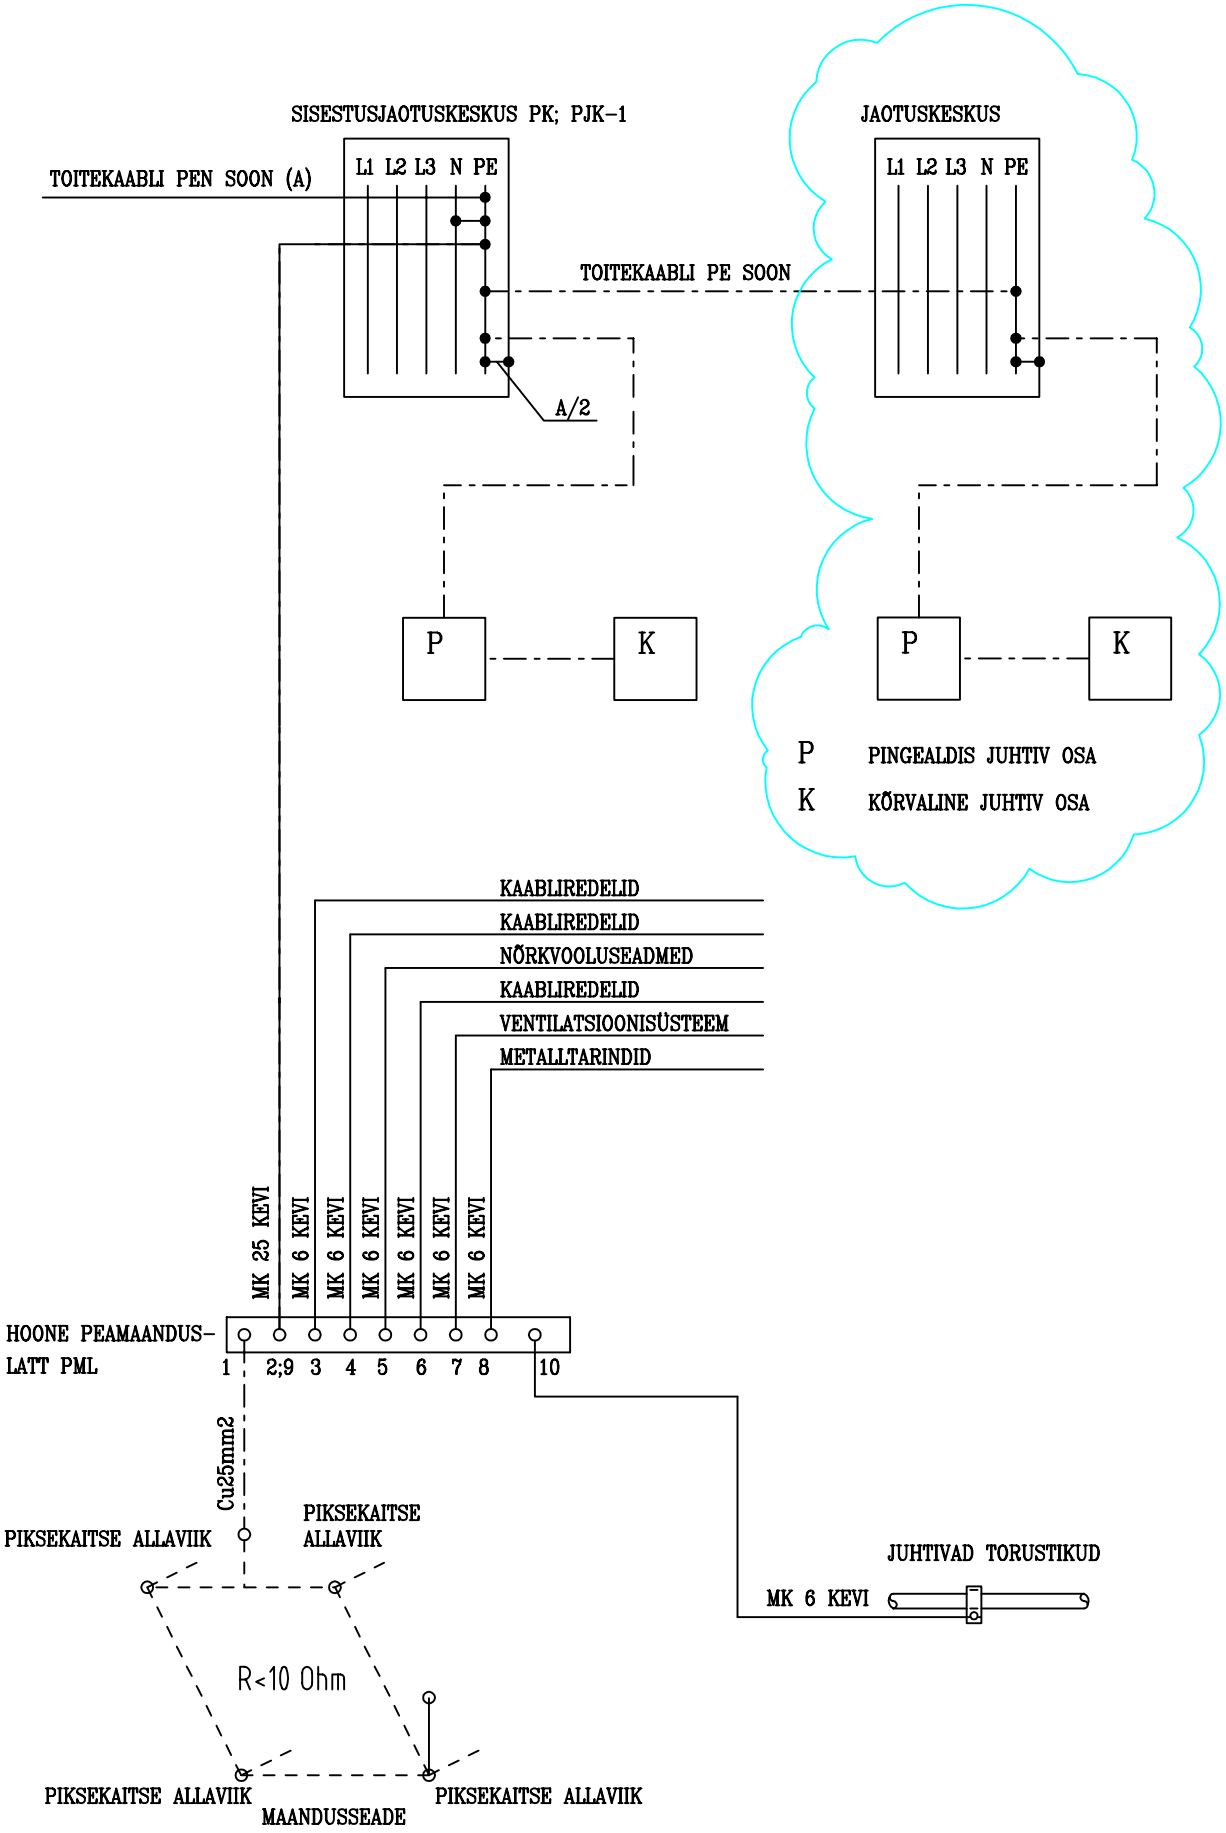

ELECTRUM Electrum AS Leola 49 71018 Viljandi +372 4352220 viljandi@electrum.ee MTR EL10249769-0001	TÖÖ NIMETUS: Raudna põhikooli tööõpetuse ruumide 001 ja 005 jõupaigaldis Viljandi maakond, Pärsti vald, Heimtali küla, Raudna Kooli (62903:001:0072)		TÖÖ NR: 01211 STAADIUM: Teostusjoonised
	JOONIS: Potentsiaaliühtlustuse skeem	JOONISE NR.: EL-5	LEHTI: – FORMAAT: A4
	TELLIJA: Nordecon AS		FAIL: kilbid.dwg
	PROJEKTEERIJA: U.Saik	ALLKIRI.: U.Saik.	KUUPÄEV: 31.10.2011