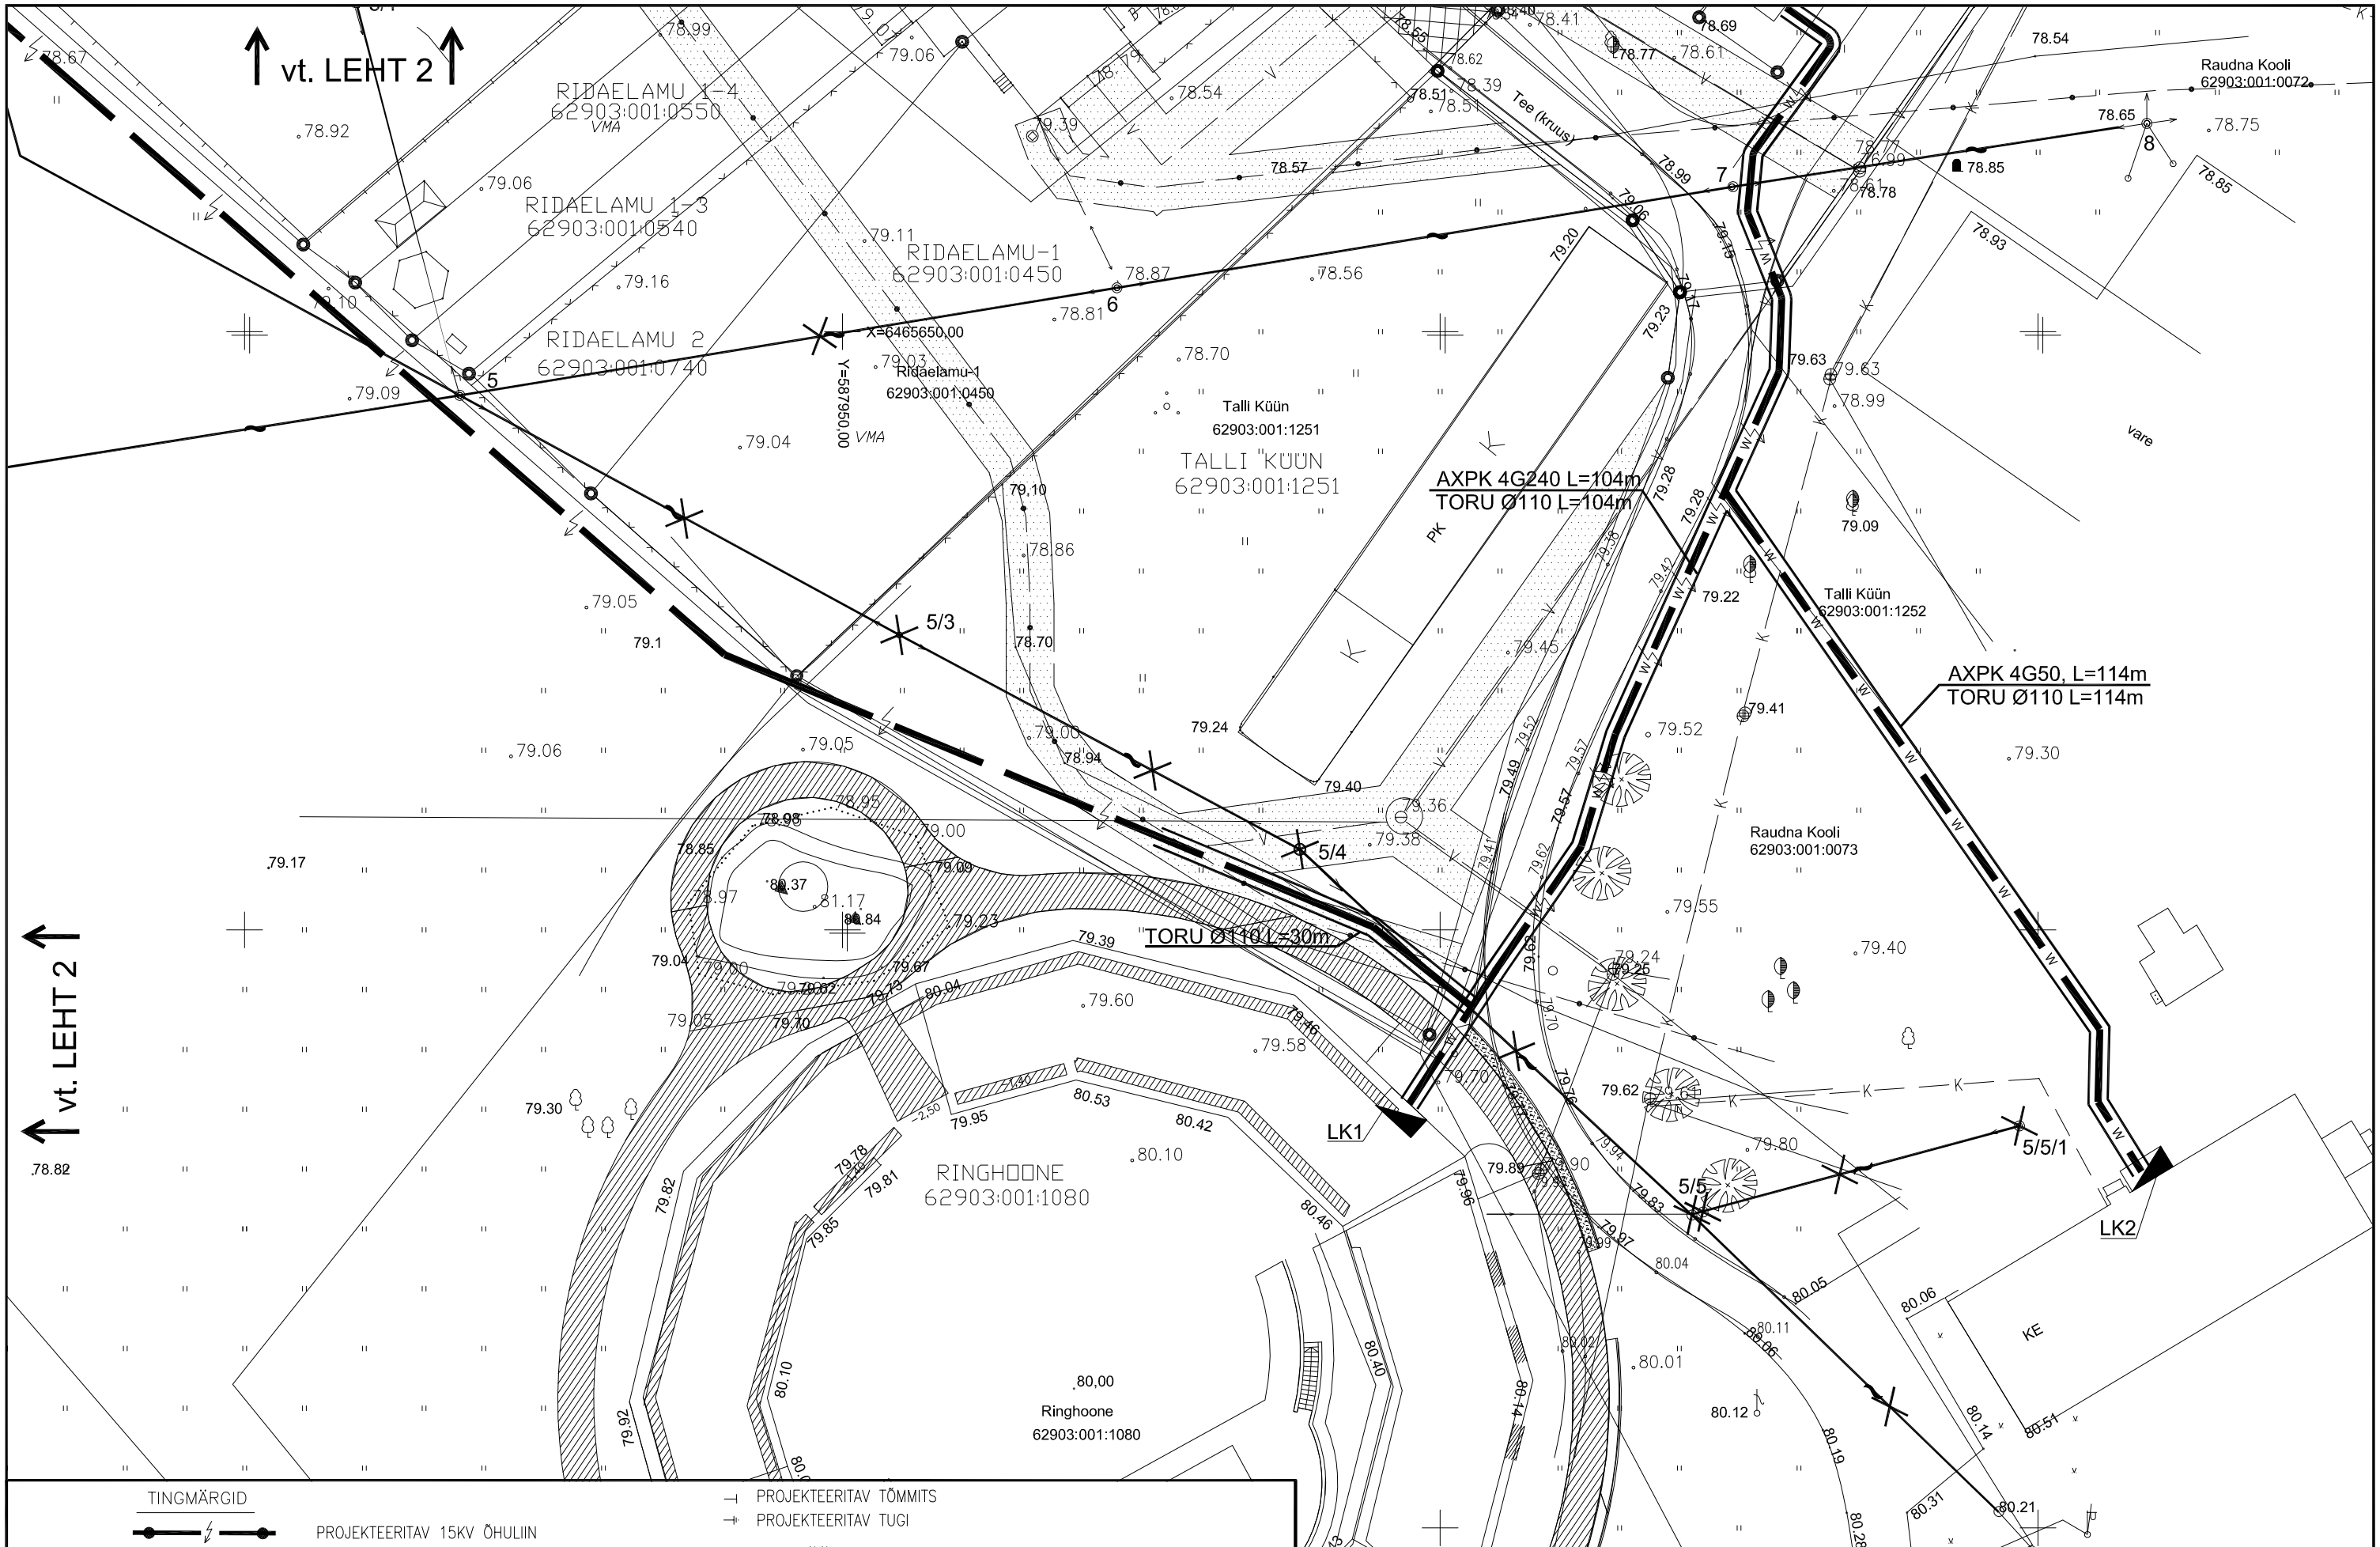

TINGMÄRGID

PROJEKTEERITAV 15KV ÕHULIIN

OLEMASOLEV 15KV ÕHULIIN

OLEMASOLEV 0,4KV ÕHULIIN (PALJASJUHE)

DEMONTEERITAV 0,4KV ÕHULIIN (PALJASJUHE)

PROJEKTEERITAV TÕMMITS

PROJEKTEERITAV TUGI

KAITSEVÖÖNDID

0,4KV ÕHULIIN – 2m LIINI TELJEST

15KV ÕHULIIN – 10m LIINI TELJEST

MAAKAABELLIIN – 1m LIINI TELJEST

Tellija:	OÜ Jaotusvõrk Pärnu-Viljandi piirkond		Objekt:	Viljandimaa, Pärsti vald, Heimtali küla	Mõõt: 1:500
Projekteerija:	OÜ IFFEL ENERGIA				
	T. Tael	Leht: 3	Nimetus:	Heimtali ringhoone elektrivarustus	Formaat: A3
Töö nr:	EL-0907	Kuupäev: .07.2007			