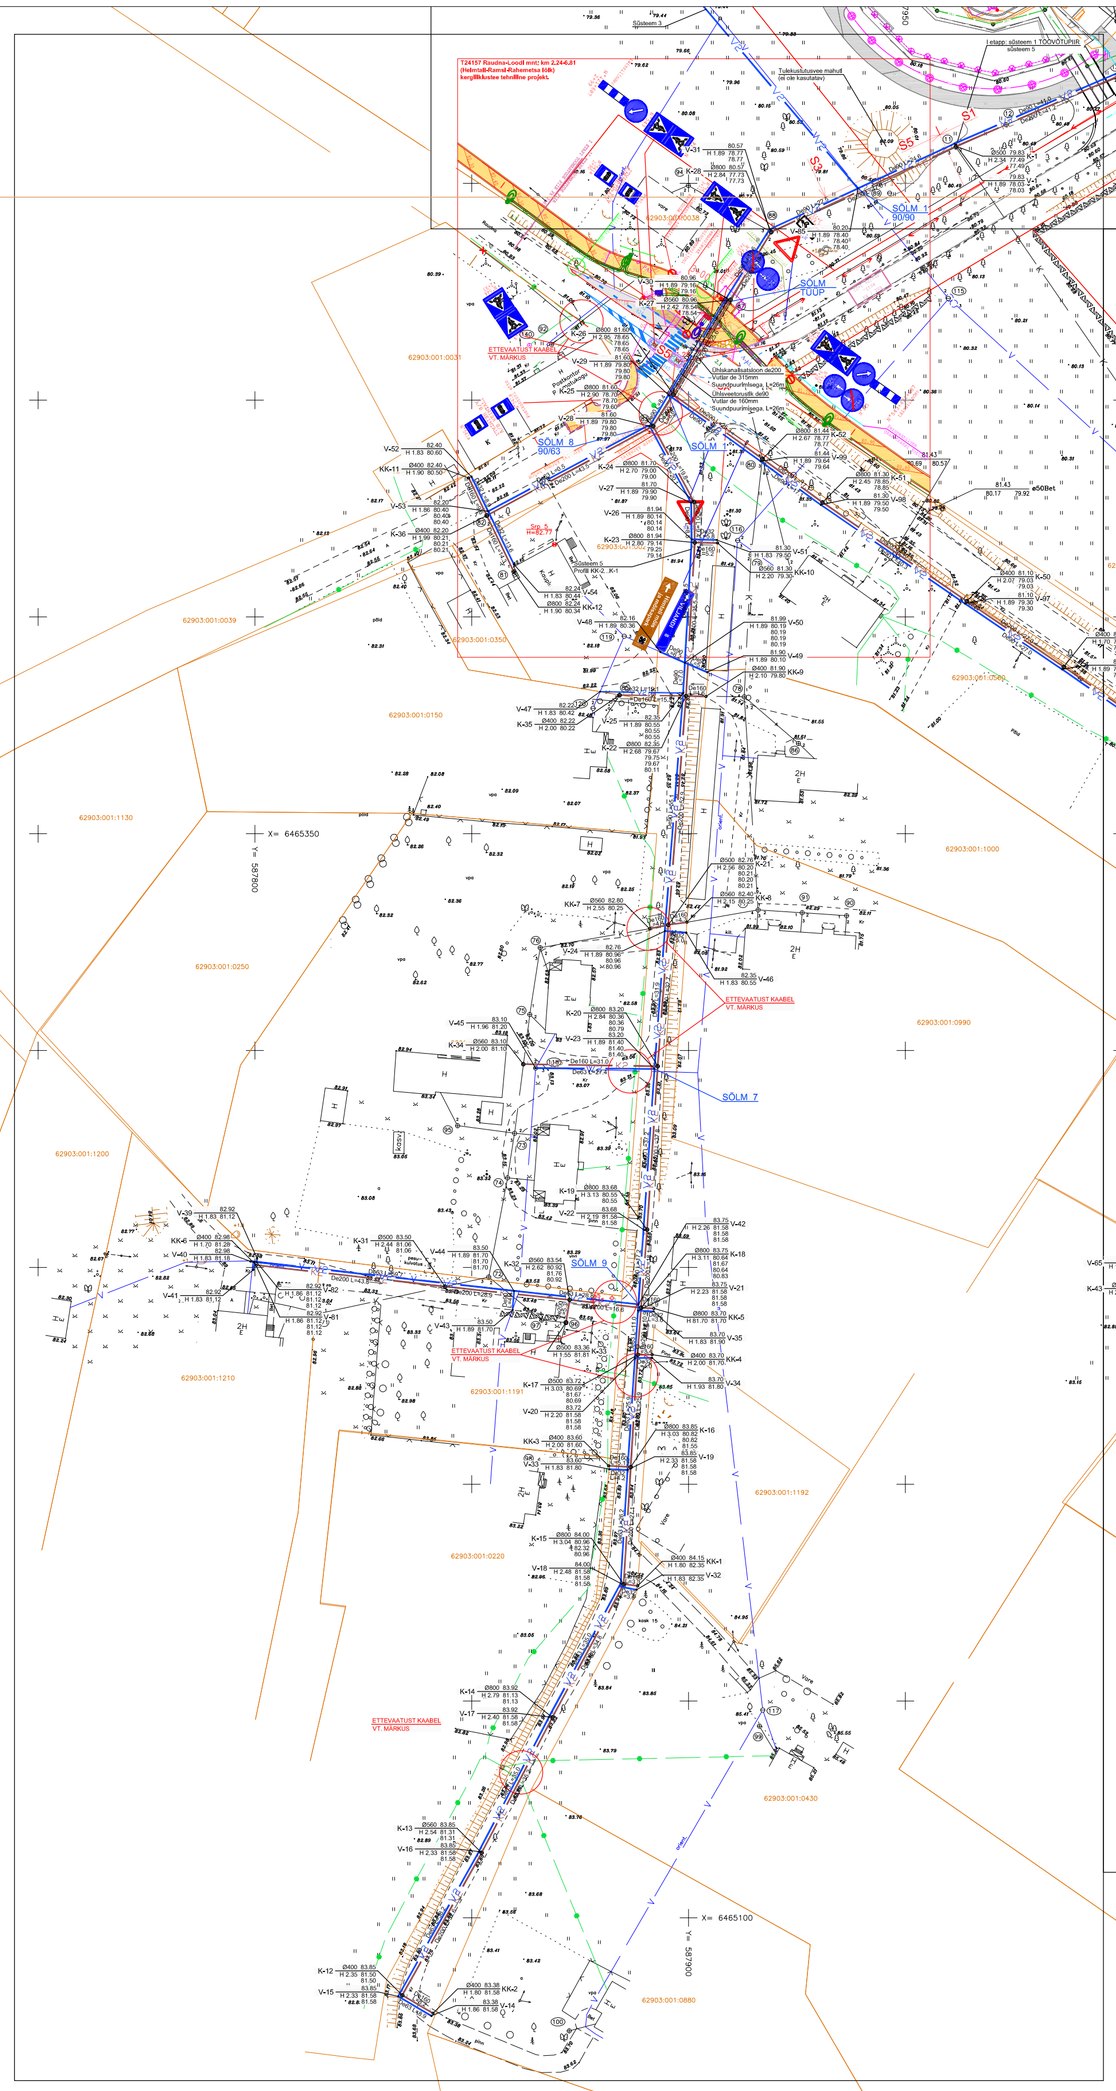

TINGMÄRGID

- Kanalisatsiooni vaatluskaev
- Kanalisatsiooni kontrollkaev
- Veetoru sõlm
- Maakraan
- Silbrikaev
- proj. madalsurve gaasitoru (P=0,1 bar)
- proj. kesksurve gaasitoru (P=4,0 bar)
- proj. sadeveekanalisatsioonitoru
- proj. sadeveekanalisatsioonitoru (poolpilutatud)
- proj. drenaazhitoru (täispilutatud)
- proj. isevoolne kanalisatsioonitoru
- proj. survekanalisatsioonitoru
- proj. veetoru
- proj. veetoru (eelisoleeritud küttetorud)
- proj. soojaveetoru (eelisoleeritud küttetorud)
- tööjoonistel tingmärk SV
- proj. 0,4 kV kaabelliin
- Olemasolev sidekanalisatsioon
- proj. välisvalgustuse toiteliin (PVC 50 mm köris), tööjonistel tingmärk W11
- Projekteeritud jalgtee
- proj. valgustuse toiteliin betoonseinas
- proj. sidekanalisatsioon
- proj. küttetoru, tööjonistel tingmärk T34
- likvideeritav objekt
- proj. kaev
- proj. restkaev
- proj. õlipüüdur
- proj. elektri kilp
- proj. välisvalgustusmast
- istutatav puu
- Projekteeritud asfaltkatte serv
- Projekteeritud kergliiklustee kate
- Projekteeritud põhitee laienduse kate
- Projekteeritud tänavavalgustuse metallmast
- Projekteeritud tänavavalgustuse
- maakaabelliin B-klassi torus
- Olemasolev veetorustik
- Olemasolev isevoolne kanalisatsioon
- Projekteeritav isevoolne kanalisatsioon
- Projekteeritav survekanalisatsioon
- Projekteeritav veetoru
- Projekteeritud aed
- Kultuurimälestis

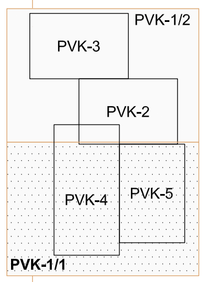

REIB

AADRESS: RÄVALA PST. 8, 10143 TALLINN
TEL.: 6604 568 FAKS: 6604 571
Registreeringu nr. EG10434933-0001

AMET	NIMI	ALLKIRI	KP.
OSAK.JUH.	A. Vallner		
TEOSTAS	M.Tammemts		
TEOSTAS	V. Volt		
JOONESTAS	C. Orlov		

TEL.: 074 71 268 FAKS: 074 71 267

TÖÖ NR. TT-2097T 2007

TÖÖ NIMI: HEIMTALI KÜLA VEEMAJANDUSE PROJEKT. TOPO-GEODEETILISED UURIMISTÖÖD

OBJEKT: HEIMATLI KÜLA VEEMAJANDUSE PROJEKT

ASUKOHT: VILJANDI MAAKOND PÄRSTI VALD

LEHT	LEHTI	MÕÕT
1	8	1:500

JOONIS: MAA-ALA PLAAN TEHNOVÕRKUDEGA

Projekt: HEIMTALI ÜHISVEEVÄRK JA -KANALISATSIOON

Nr. E-07-239

Amet	Nimi	Allkiri	Kuup.
Pr. juht	E. Kirt		
Tehnik	R. Strandberg		

Objekt: Tellija: Schöttli Keskkonnatehnika ÜVK torustikud Põhiprojekt

Staadium	Leht	Lehti
PP	PVK-1/1	7

Joonis: Heimtali ühisveevärgi ja -kanalisatsiooni plaan I-I

M: 1:1000

ENO PROJEKT Reg.nr. 10225622 MTR:EP/EK10225622-0001 Tel:657 6120, 523 6234

SCHÖTTLI KESKKONNATEHNIKA
Mustamäe tee 50, 10621 Tallinn
Tel 6 706 873
Faks 6 706 875
e-mail: info@schottli.ee
MTR nr. 10165908-0001

	Nimi	Allkiri
Projektijuht:	*Indrek Salis*	
Projekteerija:	*Rita Strandberg*	
Joonestaja:	*Rita Strandberg*	
Projekti nr:	*S-07-16*	Staadium: *PP*

Tellija: *Pärsti Vallavalitsus*

Projekt: *Heimtali küla vee- ja kanalisatsioonipaigaldiste rekonstrueerimine ja laiendamine. Heimtali ÜVK torustikud*

Joonis: *Pärsti Vald, Heimtali küla Projekteeritud vee- ja kanalisatsioonitorustik ÜLDPLAAN*

Mõõtkava: *1:1000* Kuupäev: *28.02.2008*

Joonise nr: *PVK-1* Leht: *1*