


VEETORUSTIKU TÜHJENDUSVEE
KAEVU SKEEM

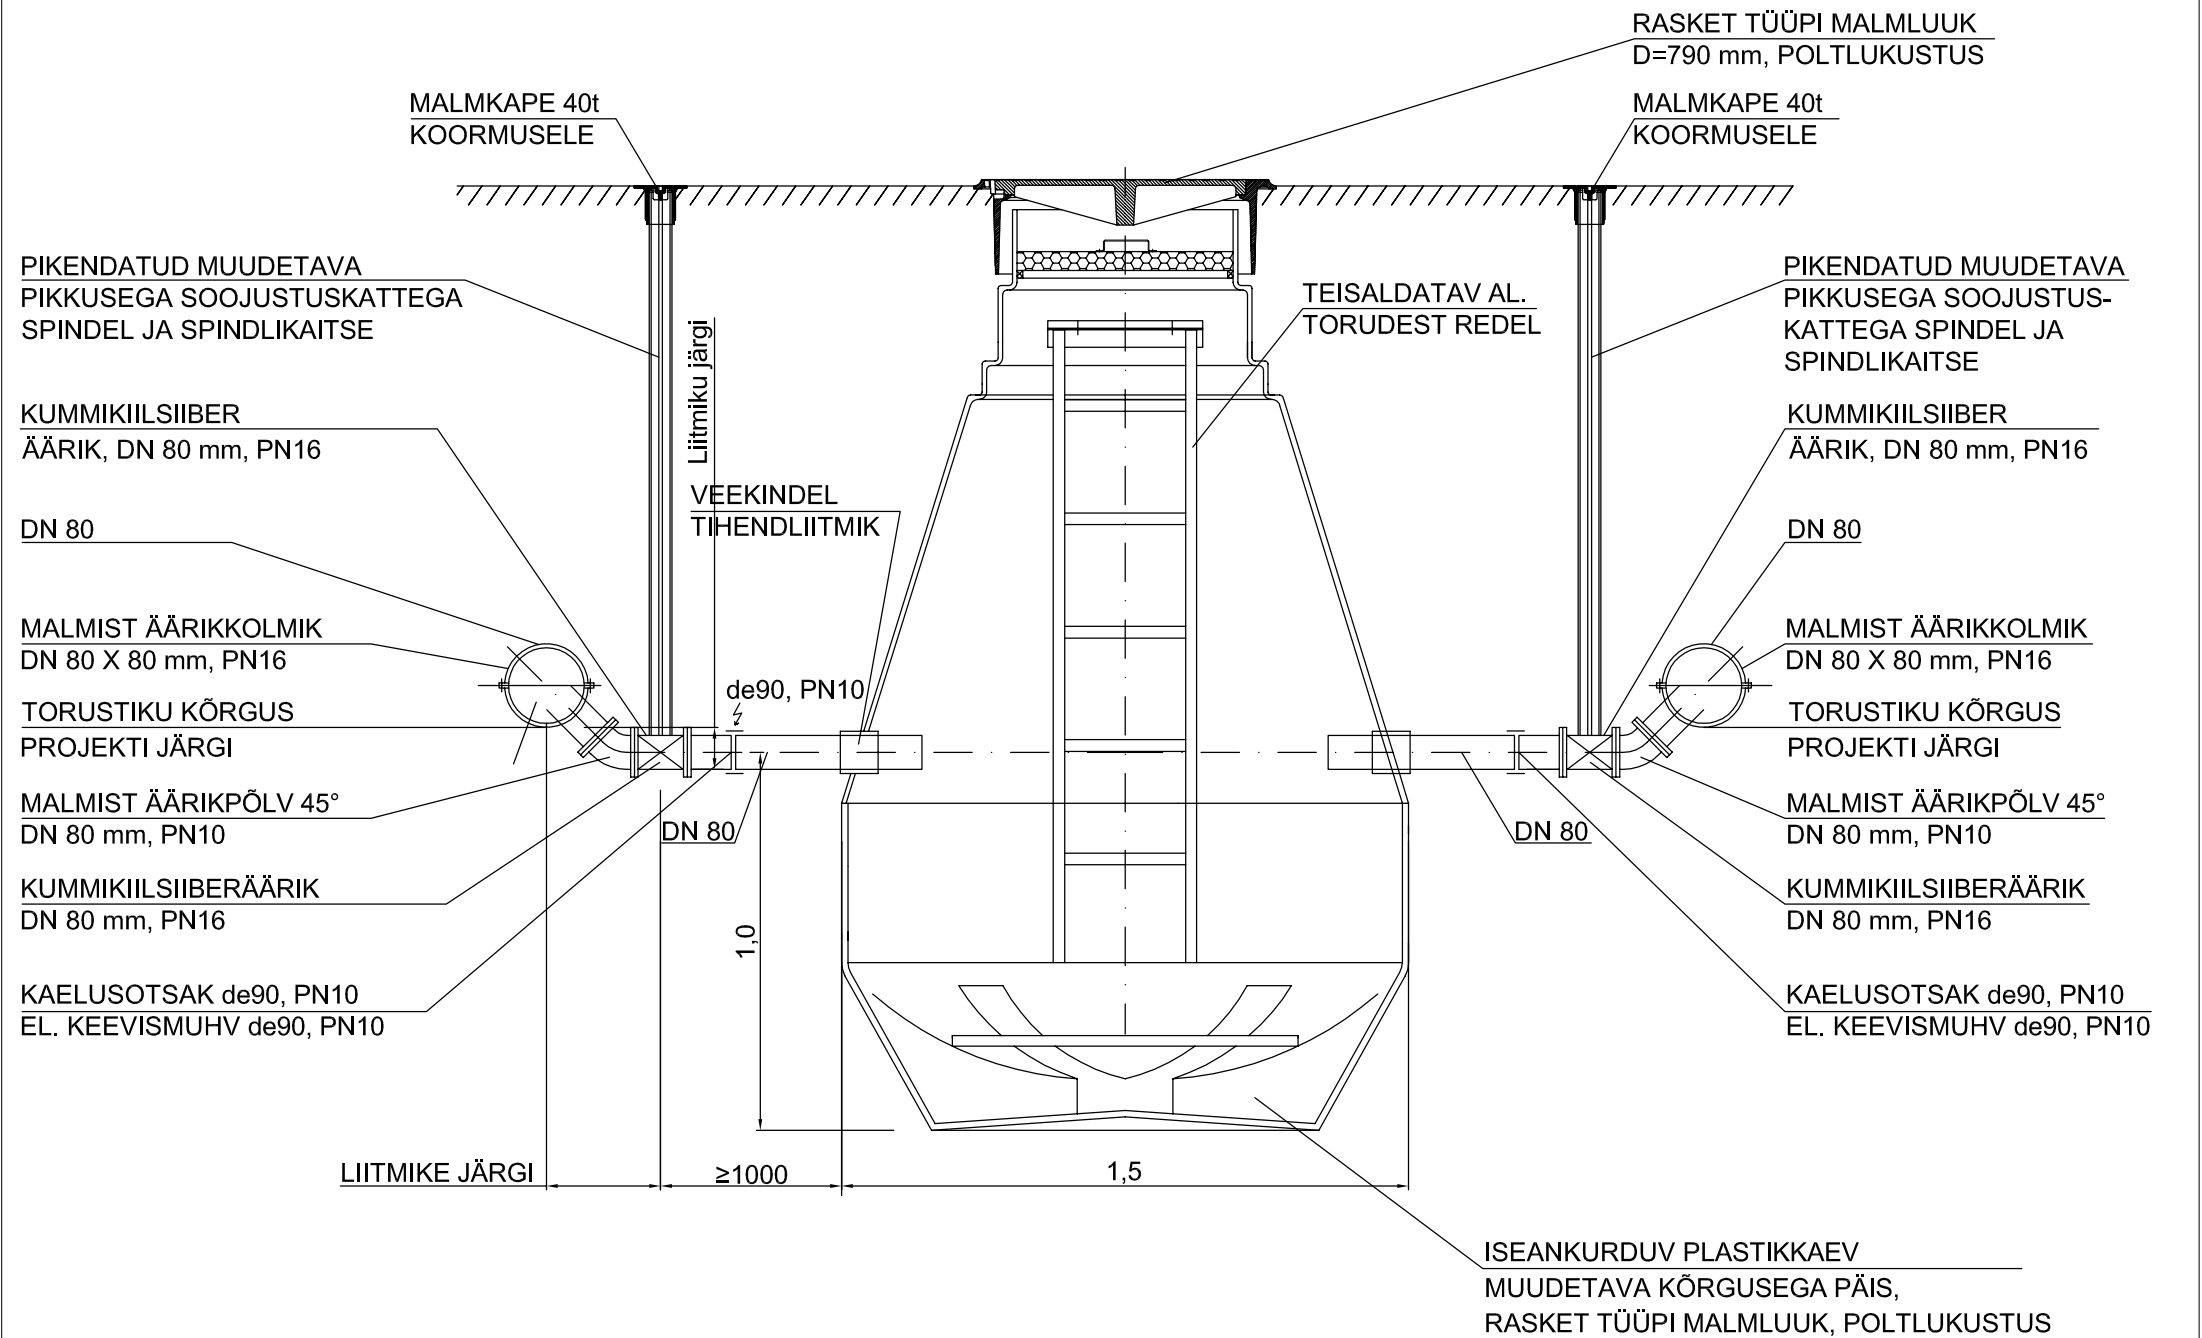

Projekt					Nr.					
HEIMTALI ÜHISVEEVÄRK JA –KANALISATSIOON					E–07–239					
Amet	Nimi	Allkiri	Kuup	Objekt Tellija: Schöttli Keskkonnatehnika ÜVK torustikud Põhiprojekt	Staadium	Leht	Lehti			
Pr. juht	E. Kirt				PP	PVK–7	7			
Tehnik	R. Strandberg									
Joonis					E N N O ® Reg.nr. 10225622 PROJEKT MTR: EP/EK10225622–0001 Tel: 657 6120, 523 6234					
Ühisveevärgi torustiku tühjendamiskaev					M: 1:20					
 SCHÖTTLI KESKKONNATEHNIKA				Mustamäe tee 50, 10621 Tallinn Tel 6 706 873 Faks 6 706 875 e-mail: info@schottli.ee MTR nr. 10165908-0001				Tellija: Pärsti Vallavalitsus		
				Projekt: Heimtali küla vee- ja kanalisatsioonipaigaldiste rekonstrueerimine ja laiendamine. Heimtali ÜVK torustikud						
	Nimi	Allkiri		Joonis: Pärsti Vald, Heimtali küla Ühisveevärgi torustiku tühjendamiskaev SKEEM						
Projekti juht:	Indrek Salis			Joonis: Pärsti Vald, Heimtali küla Ühisveevärgi torustiku tühjendamiskaev SKEEM						
Projekteerija:	Rita Strandberg									
Joonestaja:	Rita Strandberg			Mõõtkava: 1:20				Kuupäev: 28.02.2008		
Projekti nr:	S-07-16	Staadium:	PP	Joonise nr: PVK-7				Leht: 1		