


Plaan

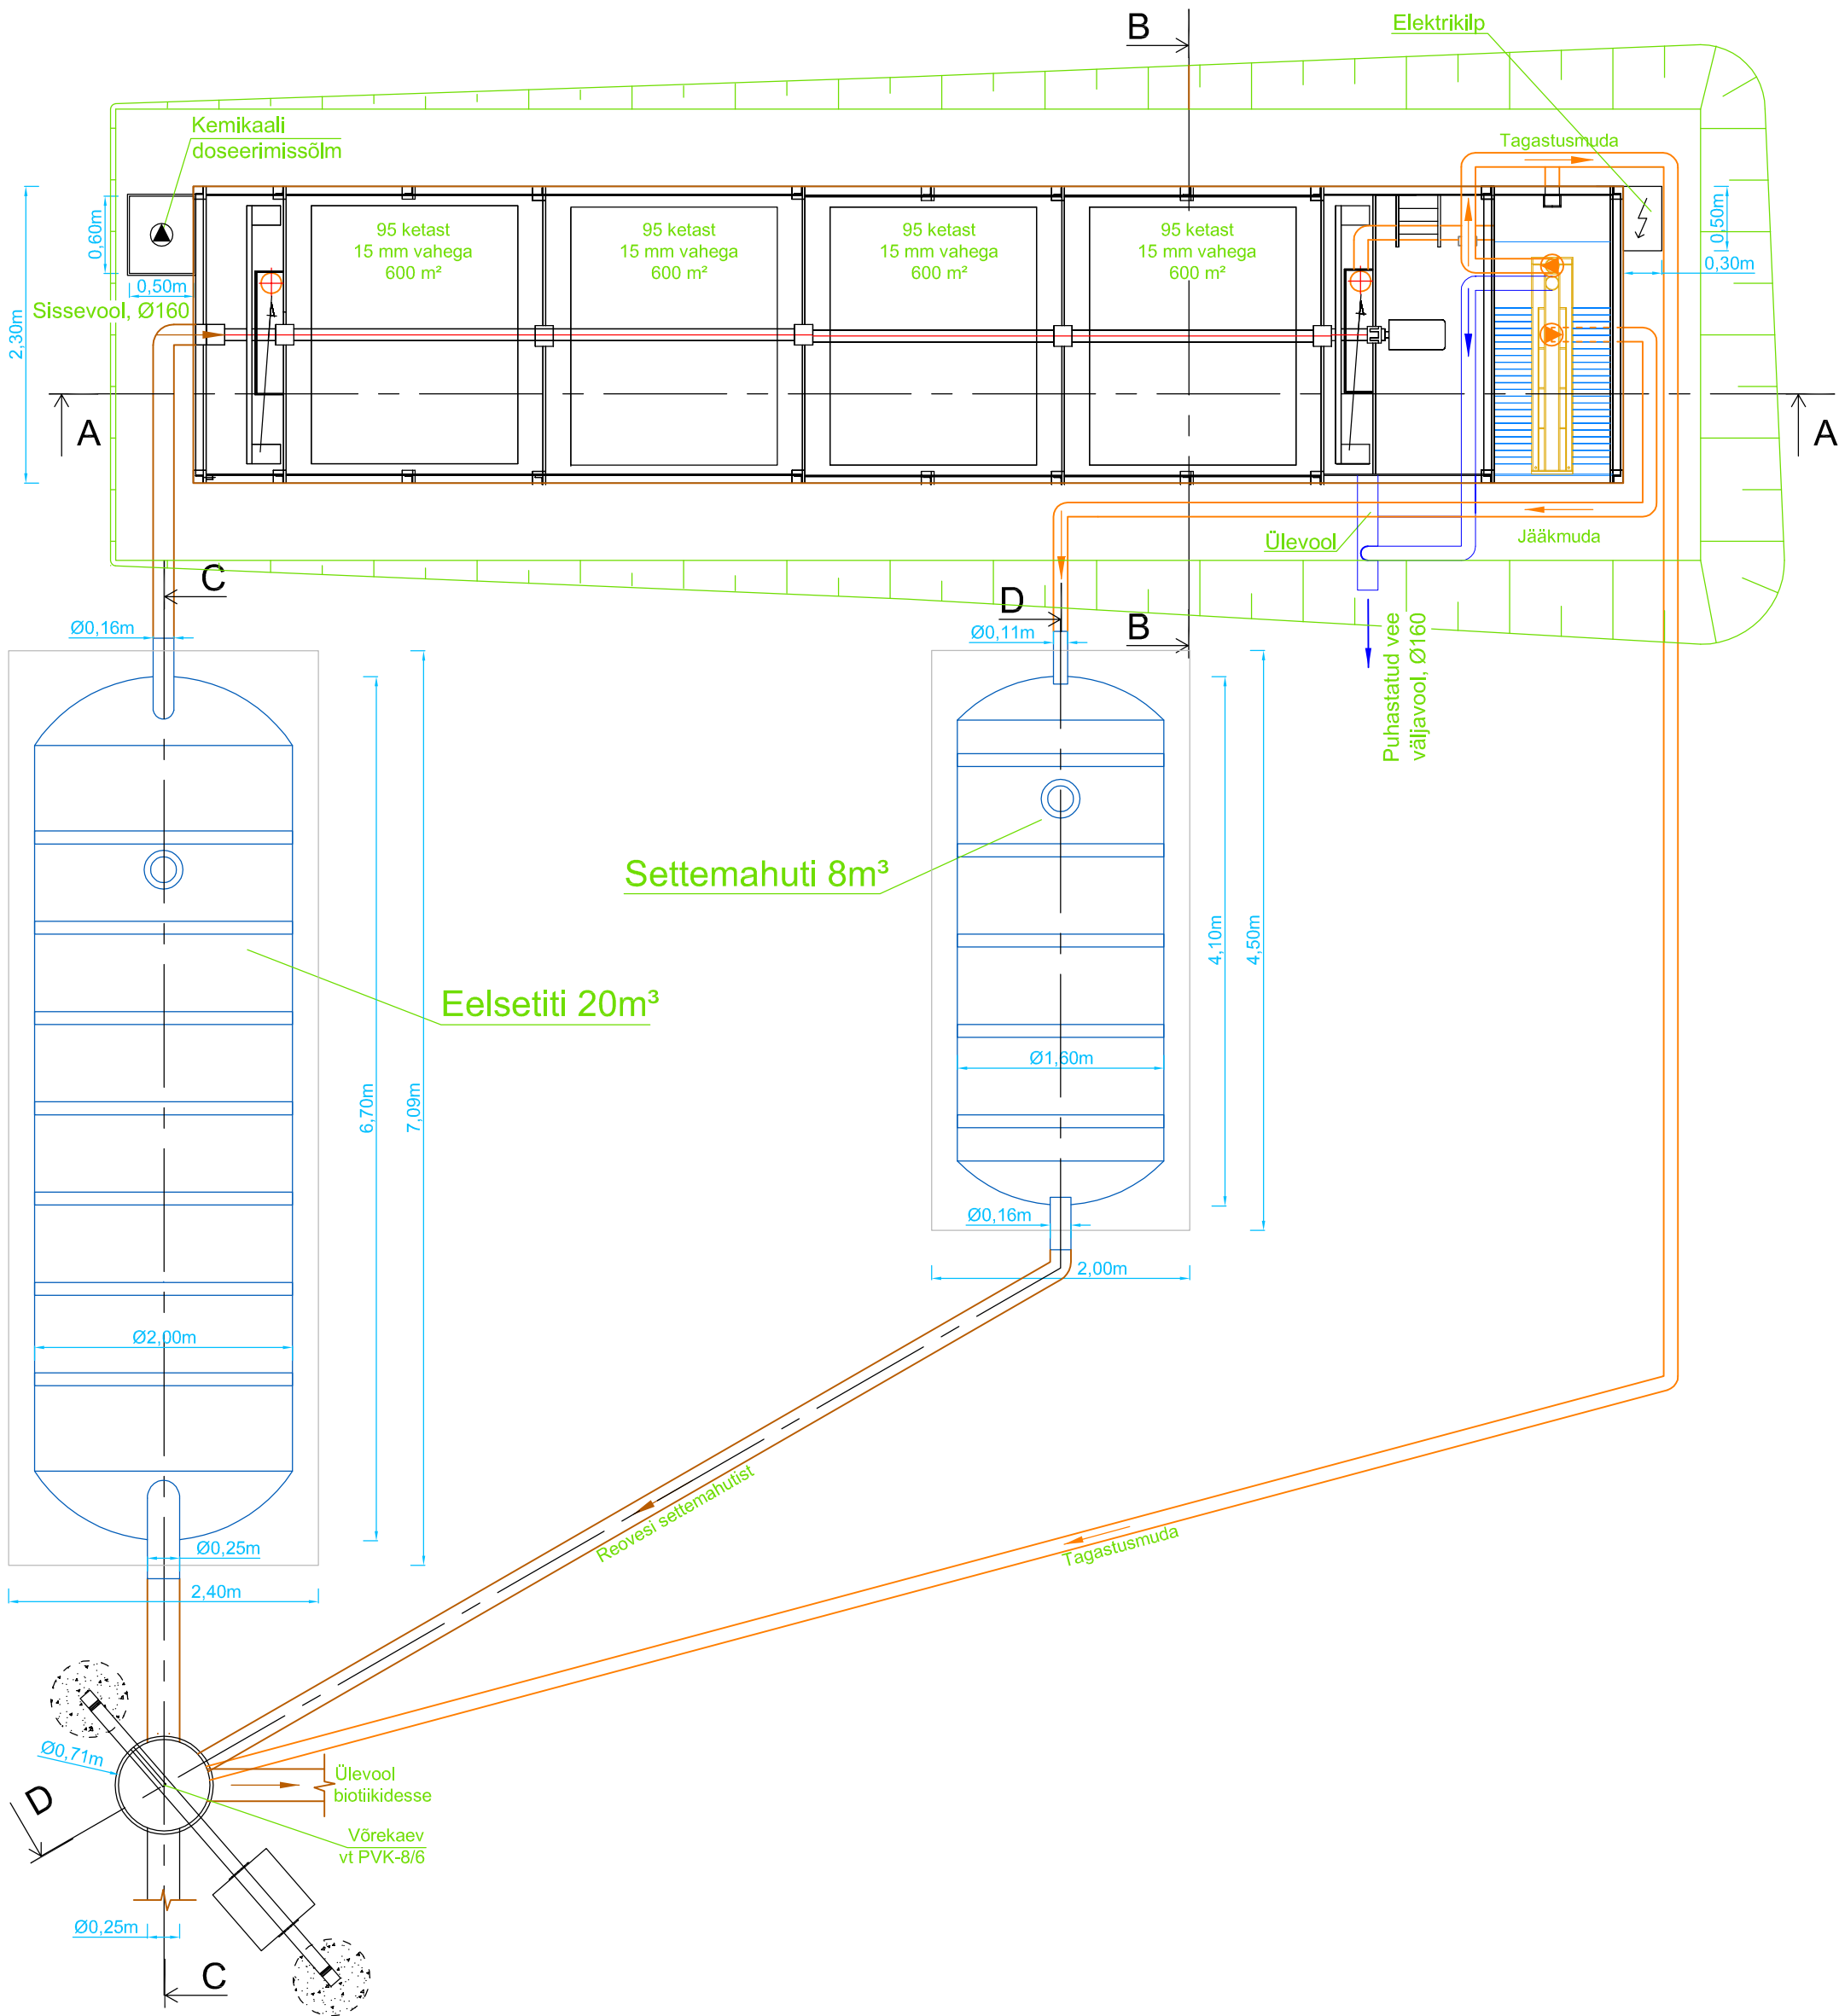

 SCHÖTTLI KESKKONNATEHNIKA Mustamäe tee 50, 10621 Tallinn Tel 6 706 873 Faks 6 706 875 e-mail: info@schottli.ee MTR nr. 10165908-0001			Tellija: <i>Pärsti Vallavalitsus</i>	
			Projekt: <i>Heimtali küla vee- ja kanalisatsioonipaigaldiste rekonstrueerimine ja laiendamine. Heimtali rooveepuhasti</i>	
Projektijuht:	<i>Indrek Salis</i>	Allkiri	Joonis: <i>Pärsti Vald, Heimtali küla</i> <i>Projekteeritud rooveepuhasti</i> PLAAN	
Projekteerija:	<i>Rita Strandberg</i>			
Joonestaja:	<i>Rita Strandberg</i>		Möötkava: <i>1:20</i>	Kuupäev: <i>31.01.2008</i>
Projekti nr:	<i>S-07-16</i>	Stadium:	<i>PP</i>	Joonise nr: <i>PVK-8</i>
				Leht: <i>3</i>