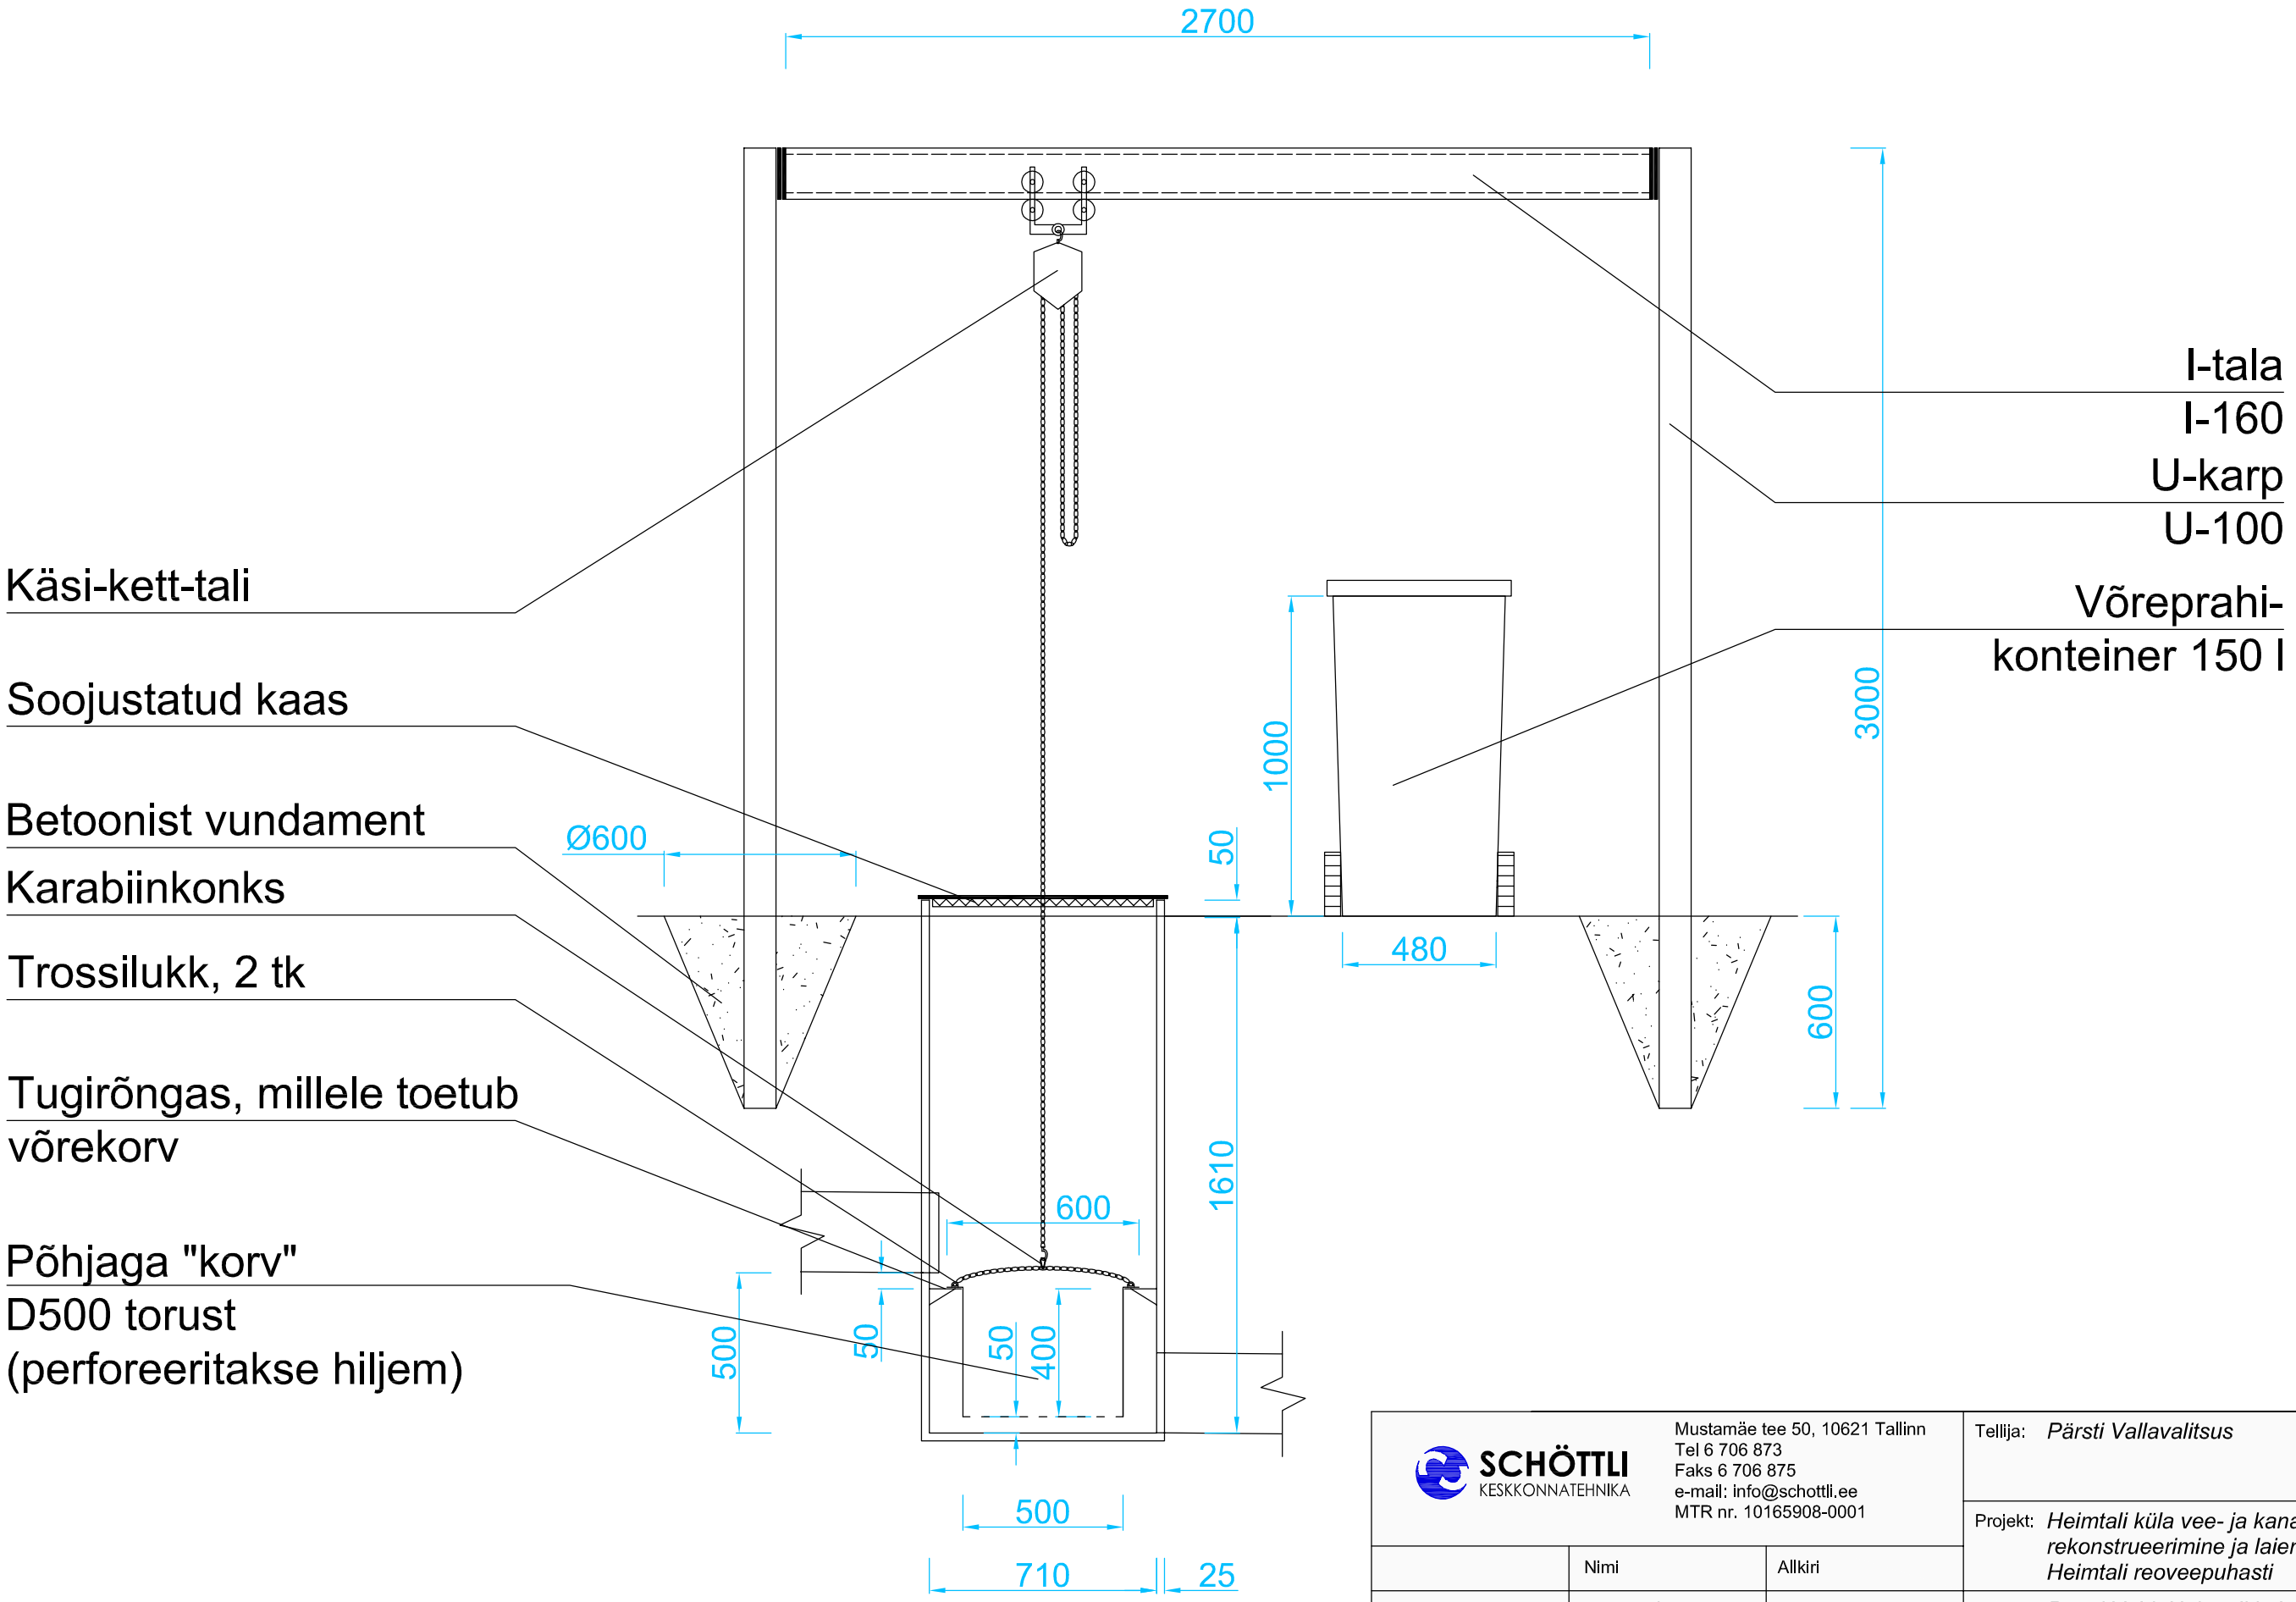

SCHÖTTLI KESKKONNATEHNIKA	Mustamäe tee 50, 10621 Tallinn Tel 6 706 873 Faks 6 706 875 e-mail: info@schottli.ee MTR nr. 10165908-0001			Tellija: *Pärsti Vallavalitsus*	
				Projekt: *Heimtali küla vee- ja kanalisatsioonipaigaldiste rekonstrueerimine ja laiendamine. Heimtali reoveepuhasti*	
	Nimi	Allkiri			
Projektijuht:	*Indrek Salis*			Joonis: *Pärsti Vald, Heimtali küla Reoveepuhastile eelnev võrekaev ja tõsteseade LÕIGE*	
Projekteerija:	*Rita Strandberg*				
Joonestaja:	*Rita Strandberg*			Mõõtkava: *1:20*	Kuupäev: *31.01.2008*
Projekti nr:	*S-07-16*	Staadium:	*PP*	Joonise nr: *PVK-8*	Leht: *6*