


PLAAN

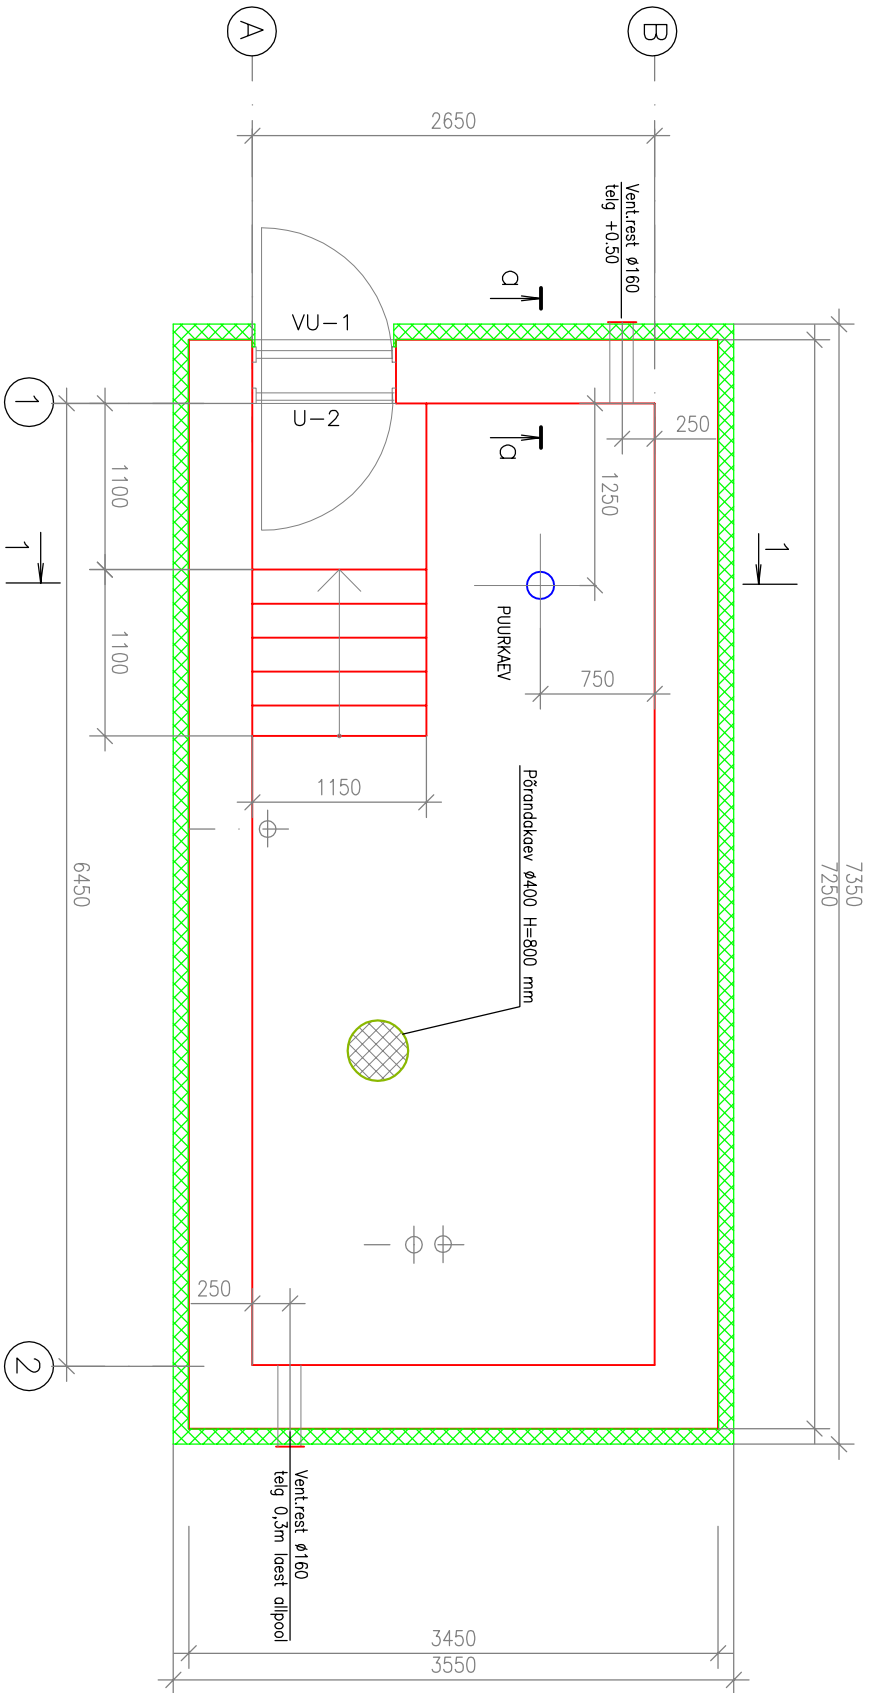

USTE SPETSIFIKATSIOON

Nr.	Tähis joonisel	Skeem	Ava mõõt (mm)	Kogus tk.	Märkused
1.	VU-1		900x2100	1	Välisuks: soojustatud metallprofiiluks. Servalahendus: mantel. Värvitud: toon vt. märkus Lävepakk: tsingitud terasest. Käepide: linkikäepide (matt). Hinged: vastavalt tootja standardile.
2.	U-2		900x2100	1	Siseuks. Ukselaht: lehtteras, tugevdusribid, kivivill Servalahendus: mantel. Värvitud: toon vt. märkus Lävepakk: tsingitud terasest Käepide: linkikäepide (matt). Hinged: vastavalt tootja standardile.

- Märkused:
- Lukkude valik kooskõlastada tellijaga
 - Värvitud metalluste tooni valib Tellija.

		TELLIJAL: PÄRSTI VALLAVALLITSUS			
Reg.nr 10782297 aia 767 221017328525 Address: Üksnurme tee 16 Üksnurme küla Saku vald Harjumaa 75501		PROJEKT: VILJANDIMAA PÄRSTI VALLA HEIMTAALI ASULA ÜHISEVÄRUSTUS		MOÕT 1:50	STAADIUM PP
GSM: (372) 50 36 229 Tel.: (372) 6 705 077 Faks: (372) 6 705 047 e-mail: info@balrock.ee		OBJEKT: HEIMTAALI ASULA PUURKAEV-PUUMPLA REKONSTRUEERIMINE		AEG: september 2007	
TEGEVIDIREKTOR: K. ALASI		JOONIS: Hoone plaan		11295-2-EH	
PROJEKTEERIJAL: J. VIITMANN				Autocad LT 2005 342-65765188	
 KESKKONNATEHNIKA		Mustamäe tee 50, 10621 Tallinn Tel 6 706 873 Faks 6 706 875 e-mail: info@schottli.ee MTR nr. 10165908-0001		Tellija: Pärsti Vallavalitsus	
		Projekti: Heimtali küla vee- ja kanalisatsioonipaigaldiste rekonstrueerimine ja laiendamine. Heimtali puurkaevpumpja koos veetöötusega PLAAN			
Projekti juht: Indrek Salis		Allkiri			
Projekteeiija: Egon Piht				Joonis: Pärsti Vald, Heimtali küla Puurkaevpumpja PLAAN	
Joonestaja: Egon Piht				Mõõtkava: 1:50	Kuupäev: 28.11.2007
Projekti nr: S-07-16		Staadium: PP		Joonise nr: Joonis 2	
				Leht: 1	

MÄRKUSED:

- Hoone ehitada metallkarkassil
- Pumpja seinad katta seest ja väljast profiilpekiga
- Hoone seinad soojustada kivivillaga
- Hoone asendiplaani vt. joonis 11295–1–AS
- Hoone lisamaterjalide spetsifikatsioonid vt. joonis 11295–3–EH