
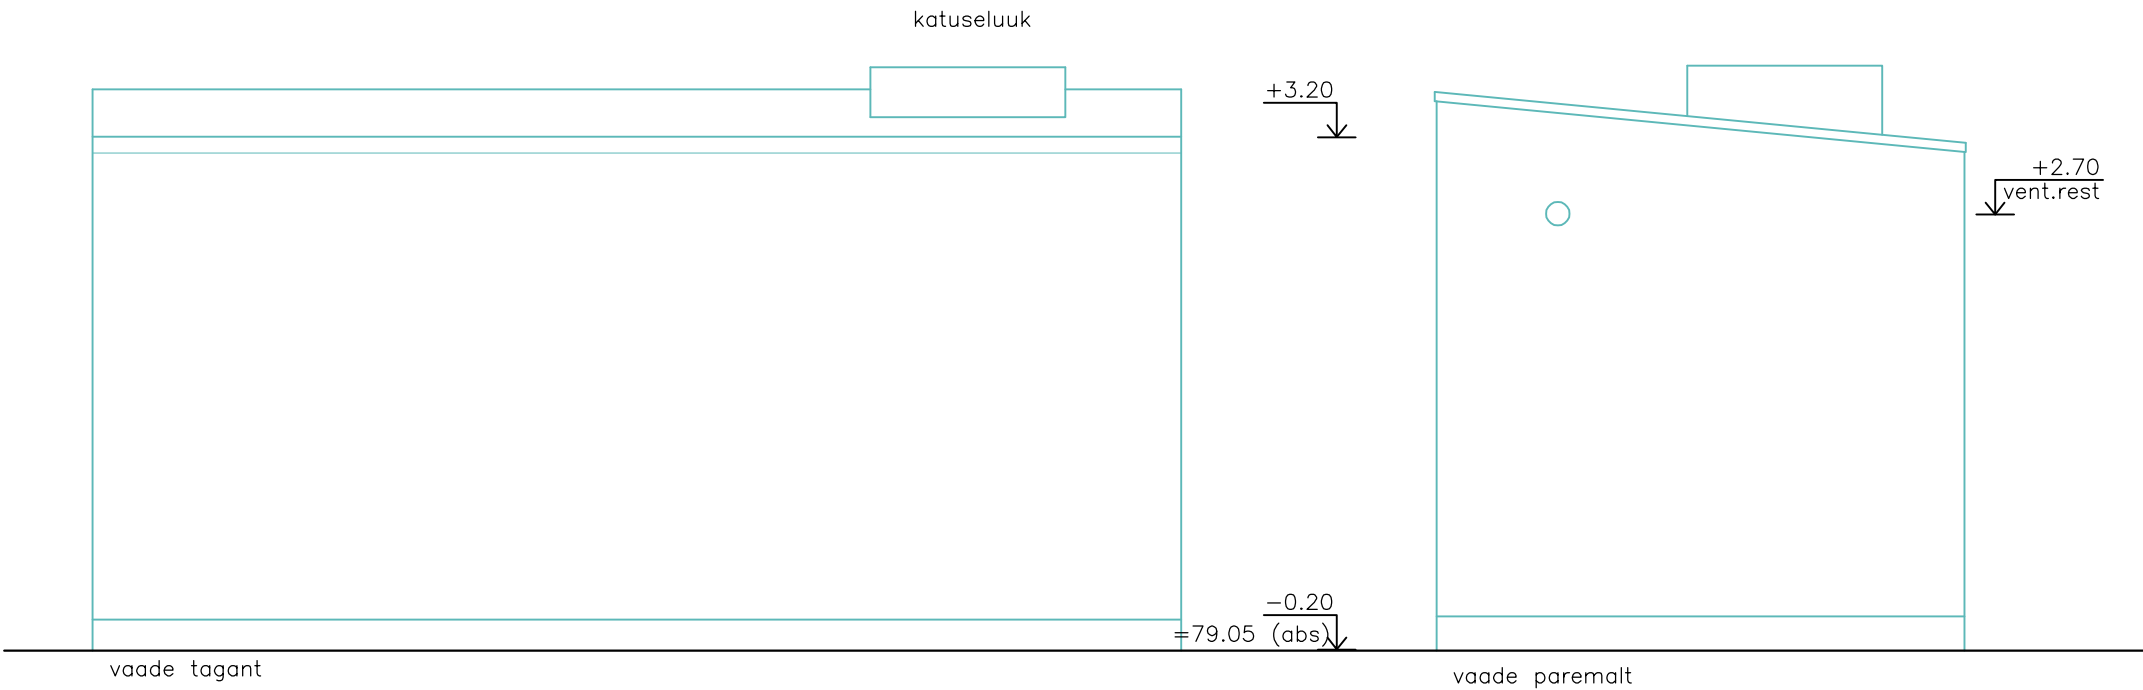


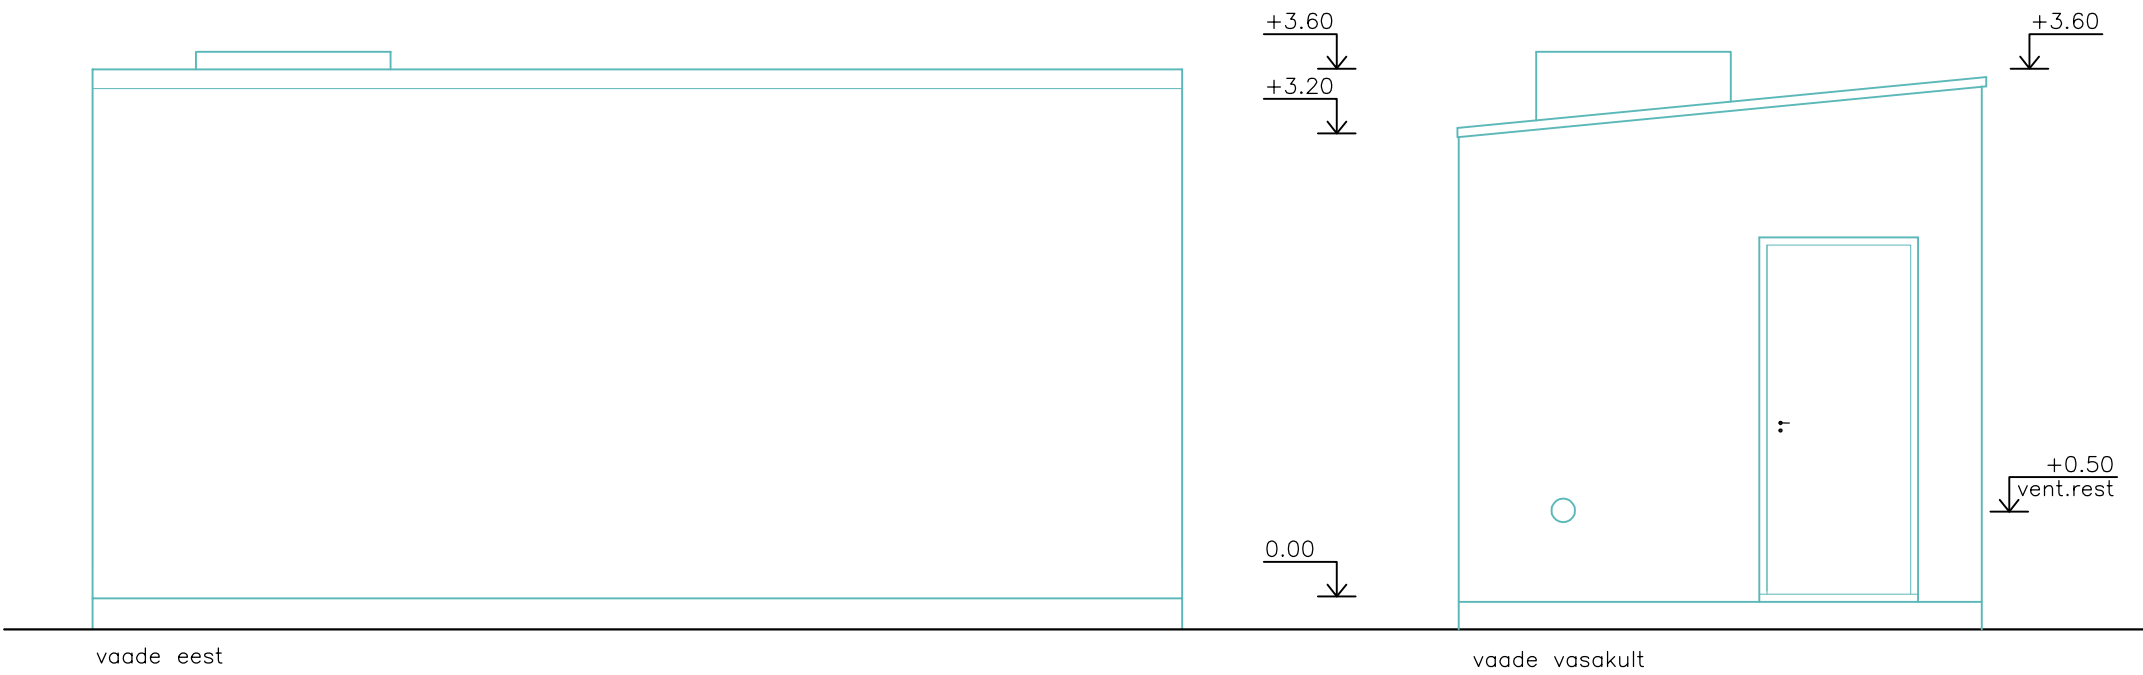

			TELLIJA: PÄRSTI VALLAVALITSUS				
Reg.nr.10782297 a/a 767 221017328525 Aadress: Üksnurme tee 16 Üksnurme küla Saku vald Harjumaa 75501 GSM: (372) 50 36 229 Tel.: (372) 6 705 077 Faks: (372) 6 705 047 e-mail: info@balrock.ee			PROJEKT: VILJANDIMAA PÄRSTI VALLA HEIMTALI ASULA ÜHISVEEVARUSTUS		MÖÖT	STAADIUM	LEHTI
					1:50	PP	1
			OBJEKT: HEIMTALI ASULA PUURKAEV-PUMPLA REKONSTRUEERIMINE		AEG: september 2007		
TEGEVDIREKTOR:	K. ALASI		JOONIS: Hoone vaated		11295-4-EH		
PROJEKTEERIJ:	J. VIITMANN						
			Autocad LT 2005 342-65765188				
 Mustamäe tee 50, 10621 Tallinn Tel 6 706 873 Faks 6 706 875 e-mail: info@schottli.ee MTR nr. 10165908-0001			Tellija: Pärsti Vallavalitsus				
			Projekt: Heimtali küla vee- ja kanalisatsioonipaigaldiste rekonstrueerimine ja laiendamine. Heimtali puurkaevpumpla koos veetöötusega				
	Nimi	Allkiri	Joonis: Pärsti Vald, Heimtali küla Puurkaevpumpla VAATED				
Projekti juht:	Indrek Salis						
Projekteerija:	Egon Piht		Möötkava: 1:50 Kuupäev: 28.11.2007				
Joonestaja:	Egon Piht						
Projekti nr:	S-07-16	Staadium:	PP	Joonise nr: Joonis 4		Leht: 1	