


MÄRKUSED

1. Kergejõustiku spordiväljaku elektrivarustuse toide on kavandatud korval asuvalt 10/0,4kV alajaamast vastavalt Elektrilevi OÜ-ga sõlmitava liitumilepingule. Võrguühenduse läbilaskevõime 3*25A
2. Kergejõustiku spordiväljakule on projekteeritud treeningvalgustuseks (75 lx-i) kuus 15 meetrist valgustusmasti. Igal mastil kaks 500W LED prožektorit.
3. Heimtali küla välisvalgustusvõrgu toitele projekteeritud kaks 8 meetrist valgustusmasti LED valgustitega valgustavad projekteeritud jõuväljakut ja ülekäigu kohta.
6. Kaablite-torude marke ja pikkuseid vaata plokkskeemilt
7. Kergejõustiku spordiväljaku kõigi valgustusmastide tippudesse paigaldatakse 1,5 meetrine piksevarras.
8. Valgustusmastide vahelistesse kaablikraavidesse on projekteeritud lairiba maanduspaigaldis.
9. Staadioni Valgustusmastide maandustakistus peab olema väiksem, kui 10 oomi vastavalt piksekaitse standardile.
10. Tehnovõrgu kaabli või toru vähim kaugus (kuja) piksekaitsemaandurist on 0,1m.
11. Prožektorid peavad olema Euroopa tooja valmistatud. Prožektorite võimsustegur (cos φ) peab normaaltalitluses olema minimaalselt 0,90.
12. Staadioni valgustuse juhtimine on projekteeritud juhtnuppudega.
13. Joonise lahutamatu osa on seletuskiri.
14. Joonise väljatrükk on valgus- ja niiskustundlik.

ELEKTRIPAIGALDISE PÕHIPLAAN

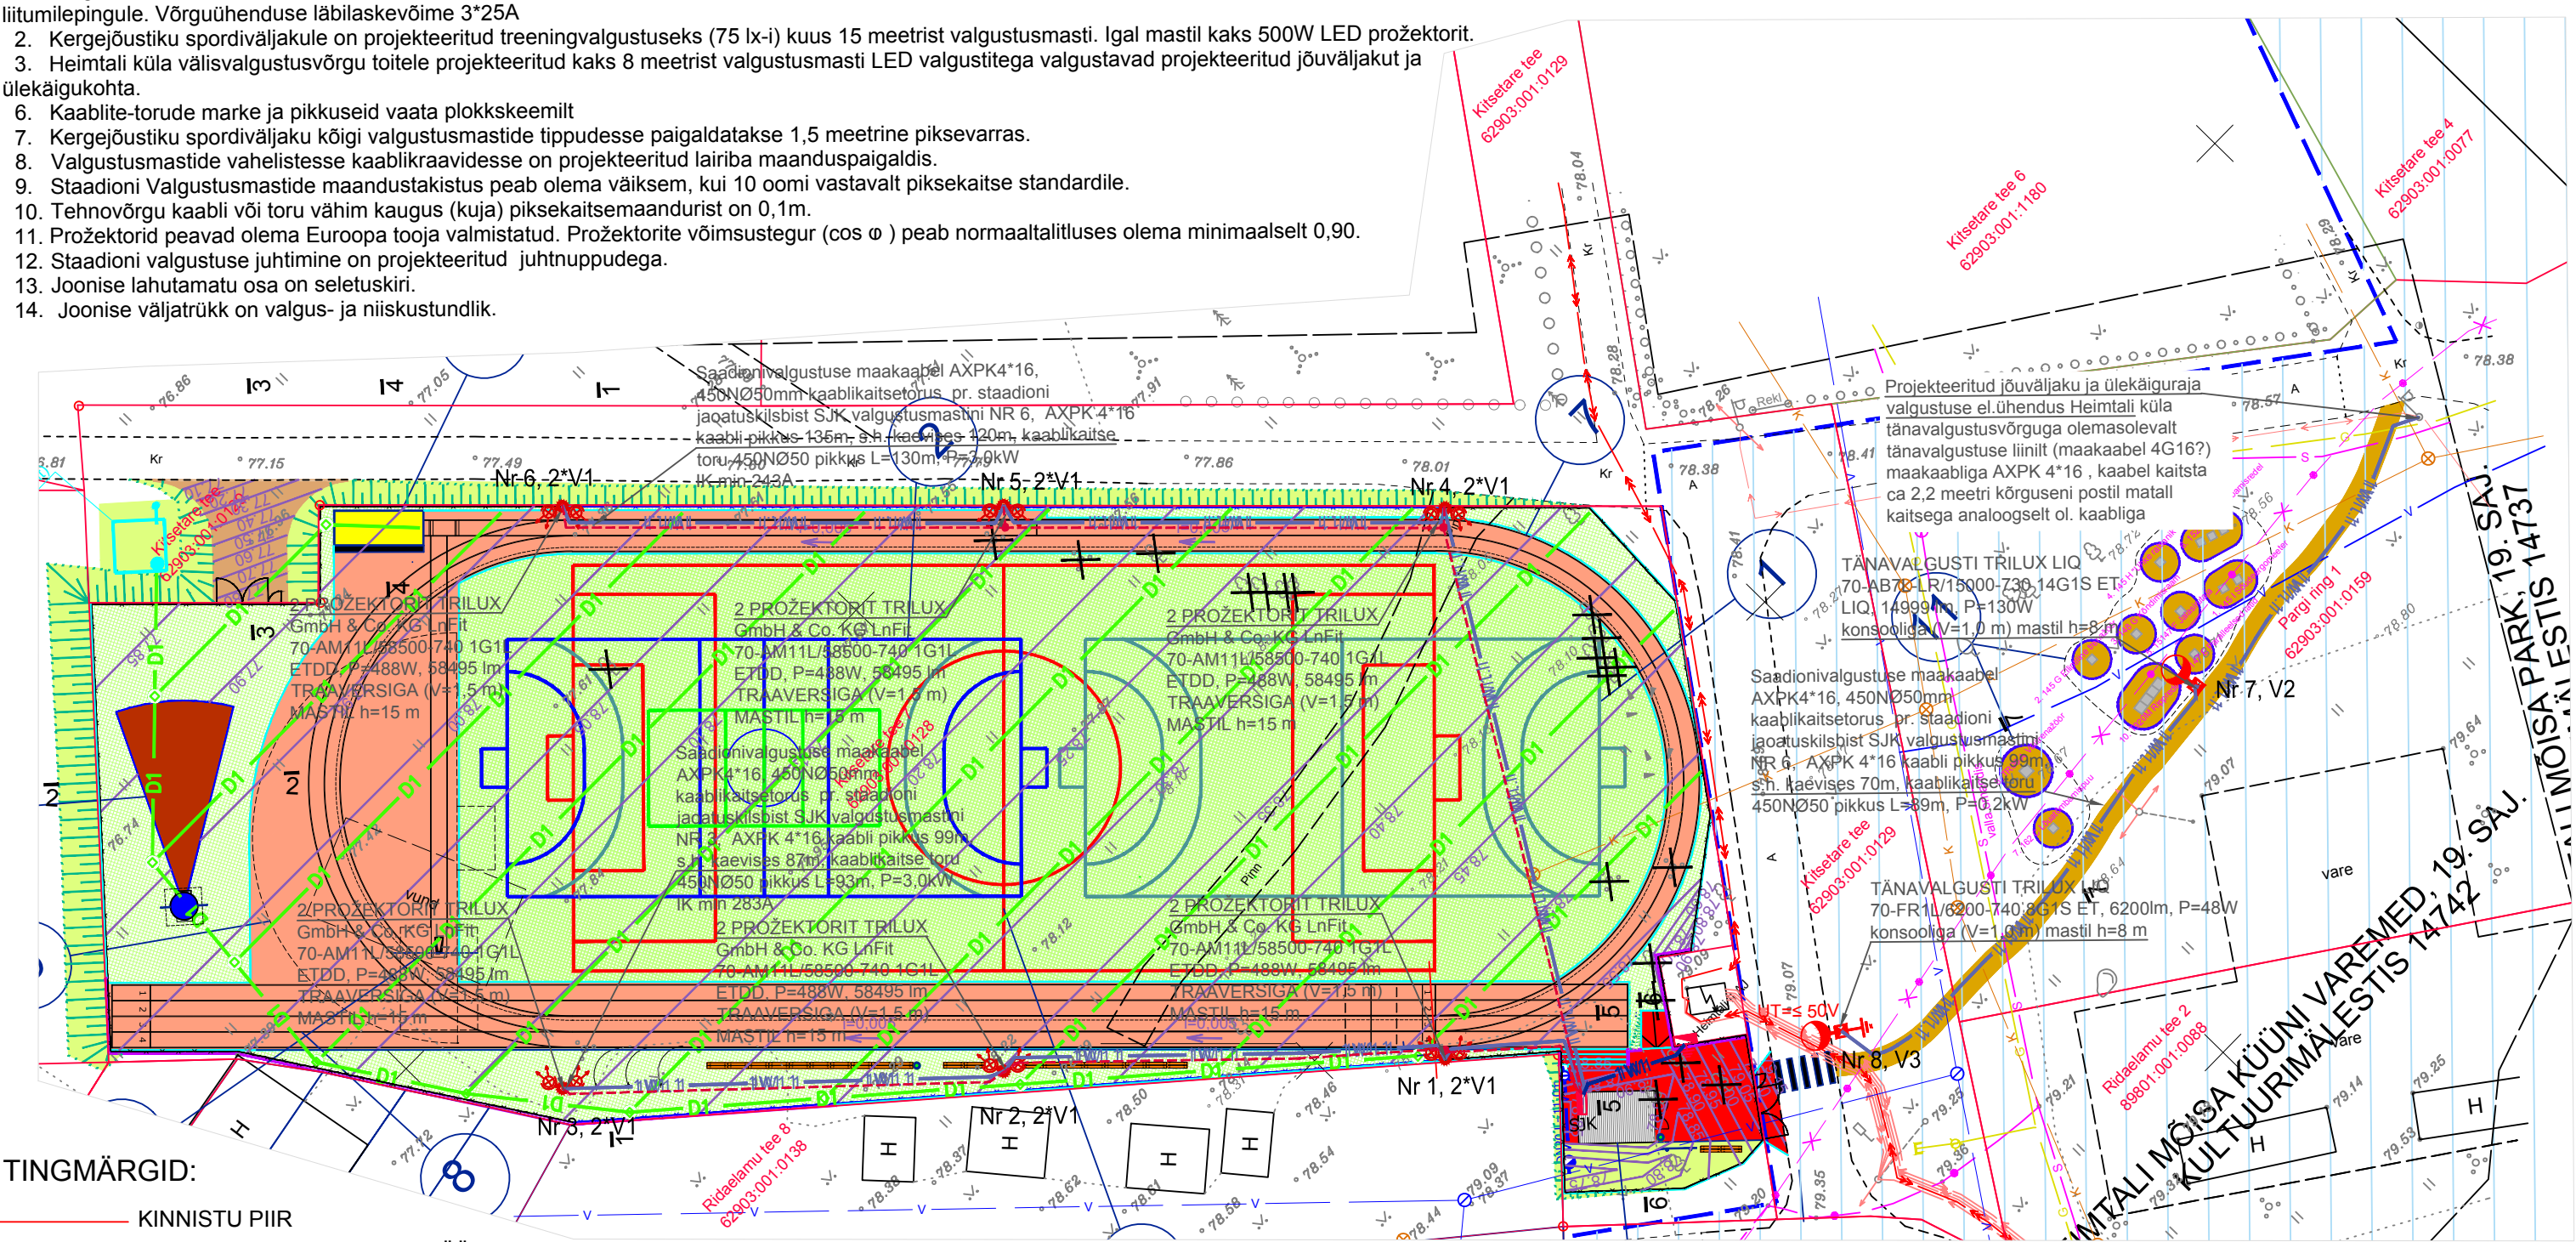

TINGMÄRGID:

- KINNISTU PIIR
- PROJEKTEERITUD BETOONÄÄREKIVI 1000x200x80 mm (+0...+2)
- KULTUURIMÄLESTISE ALA (JÕUVÄLJAK JÄÄB ALA SISSE)
- PROJEKTEERITUD PRÜGIKAST (METALLIST, 60L, KOKKU 2 TK)
- PROJEKTEERITUD LIPUMAST, KOKKU 3 TK
- PROJEKTEERITUD 2D KEEVISPANEELIDEST PIIRDEAED (8/6/8 mm), h=6 m
- PROJEKTEERITUD 2D KEEVISPANEELIDEST PIIRDEAED (8/6/8 mm), h=3 m
- PROJEKTEERITUD TEENINDUSVÄRAV (KOKKU 2 TK), LAIUS 4,0 m
- PROJEKTEERITUD JALGVÄRAV (KOKKU 2 TK), LAIUS 1,3 m
- TEISALDATAV PINK (KOKKU 40 ISTEKOHTA)
- 2*V1 PROJEKTEERITUD 15 MEETRINE VALGUSTUSMAST 1,5m T-KONSOOLIGA JA KAHE PROŽEKTORIGA V1 TRILUX GmbH & Co. KG - LnFit 70-AM11L/58500-740 1G1L ETDD, P=488W, 58495 lm, VALGUSVILJAKUS: 119.9 lm/W
- V2 PROJEKTEERITUD 8 MEETRINE VALGUSTUSMAST 1,0m ÜHEPOOLSE 5° KONSOOLIGA TÄNAVALGUSTIGA V2 LIQ 70-AB7L-LR/15000-730 14G1S ET, P=129W, 14999 lm, VALGUSVILJAKUS: 116.2 lm/W
- V3 PROJEKTEERITUD 8 MEETRINE VALGUSTUSMAST 1,0m ÜHEPOOLSE 5° KONSOOLIGA TÄNAVALGUSTIGA V3 TRILUX LIQ 70-FR1L/6200-740 8G1S ET, 6439440, P=48W, 6200 lm, VALGUSVILJAKUS: 129 lm/W

- PROJEKTEERITUD 0,4kV TOITEKAABEL LK-st, KOGU PIKKUSES 450NØ50mm PAINDUVAS KAABLIKAITSETORUS
- PROJEKTEERITUD VALGUSTUSE TOITEKAABEL KOGU PIKKUSES 450NØ50mm PAINDUVAS KAABLIKAITSETORUS
- PROJEKTEERITUD LAIRIBA MAANDUSJUHT Cu25
- VALGUSTUSLIINI MAANDUR KOOS MAKSIMAALSELT LUBATUD PUUTEPINGAGA

TÖÖ NR 010119			TELLJA VILJANDI VALLAVALITSUS			
PROJEKTIJUHT I. HIMMIST			OBJEKT VILJANDI VALD HEIMTALI PÕHIKOOLI SPORDIVÄLJAKUD EHITUSPROJEKT JOONISE NIMETUS ELEKTRIPAIGALDISE PÕHIPLAAN	STAADIUM PP	DOKUMENDI TAHIS EL 4-02	VERSION 01
VASTUTAV SPETSIALIST J. SÖMMER				MKA tegevustuba E 203/2005-P MTR EK10207096-0001 EP10207096-0001 MNT tegevustuba 2002124/05160/08196/11178		
KUUPÄEV 29.04.2019				Klotoid OÜ Reg kood 10207096 Rohu 5, Kuressaare 93819 453 3723 / 508 4489 klotoid@sarma.ee / www.klotoid.ee		
M 1:500						

KLOTOID