


PIKSEVARDAGA VALGUSTUSMAST

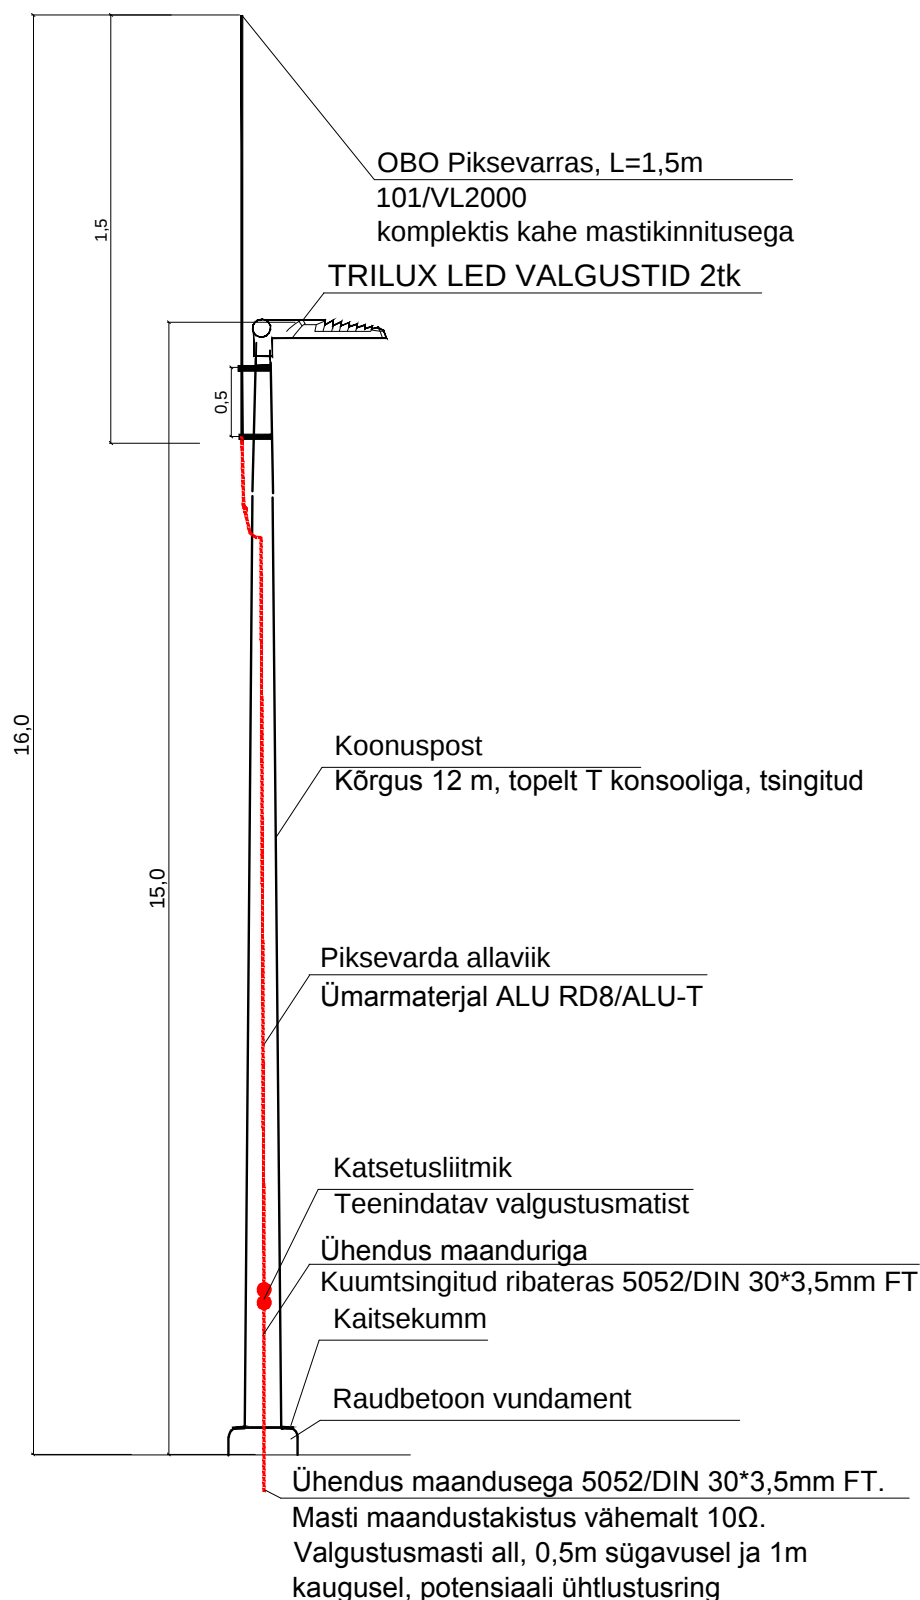

TÖÖ NR 010119			TELLIJA VILJANDI VALLAVALITSUS			
PROJEKTIJUHT	I. HIMMIST		OBJEKT VILJANDI VALD HEIMTALI PÕHIKOOLI SPORDIVÄLJAKUD EHITUSPROJEKT	STAADIUM	DOKUMENDI TÄHIS	VERSION
VASTUTAV SPETSIALIST	J. SÖMMER			PP	EL 4-05	01
				MKA tegevusluba E 203/2005-P MTR EK10207096-0001 EP10207096-0001 MNT tegevusluba 2002124/05160/08196/11178		
				Klotoid OÜ Reg kood 10207096 Rohu 5, Kuressaare 93819 453 3723 / 508 4489 klotoid@sarma.ee / www.klotoid.ee		
JOONISE NIMETUS	PIKSEVARDAGA VALGUSTUSMAST					
CUUPÄEV	26.04.2019					