



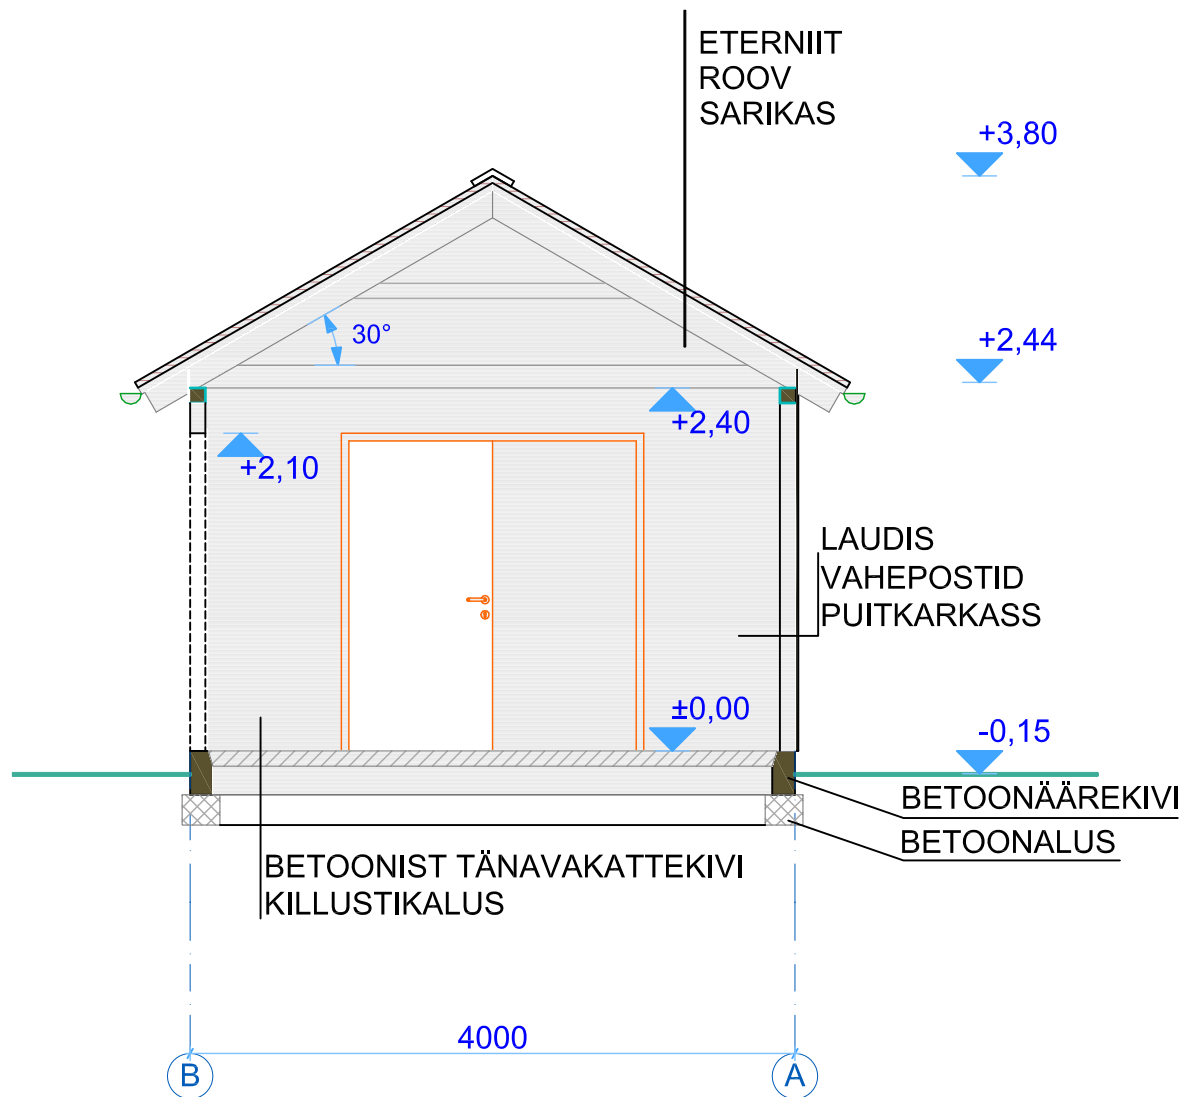

LÕIGE A1

1:50

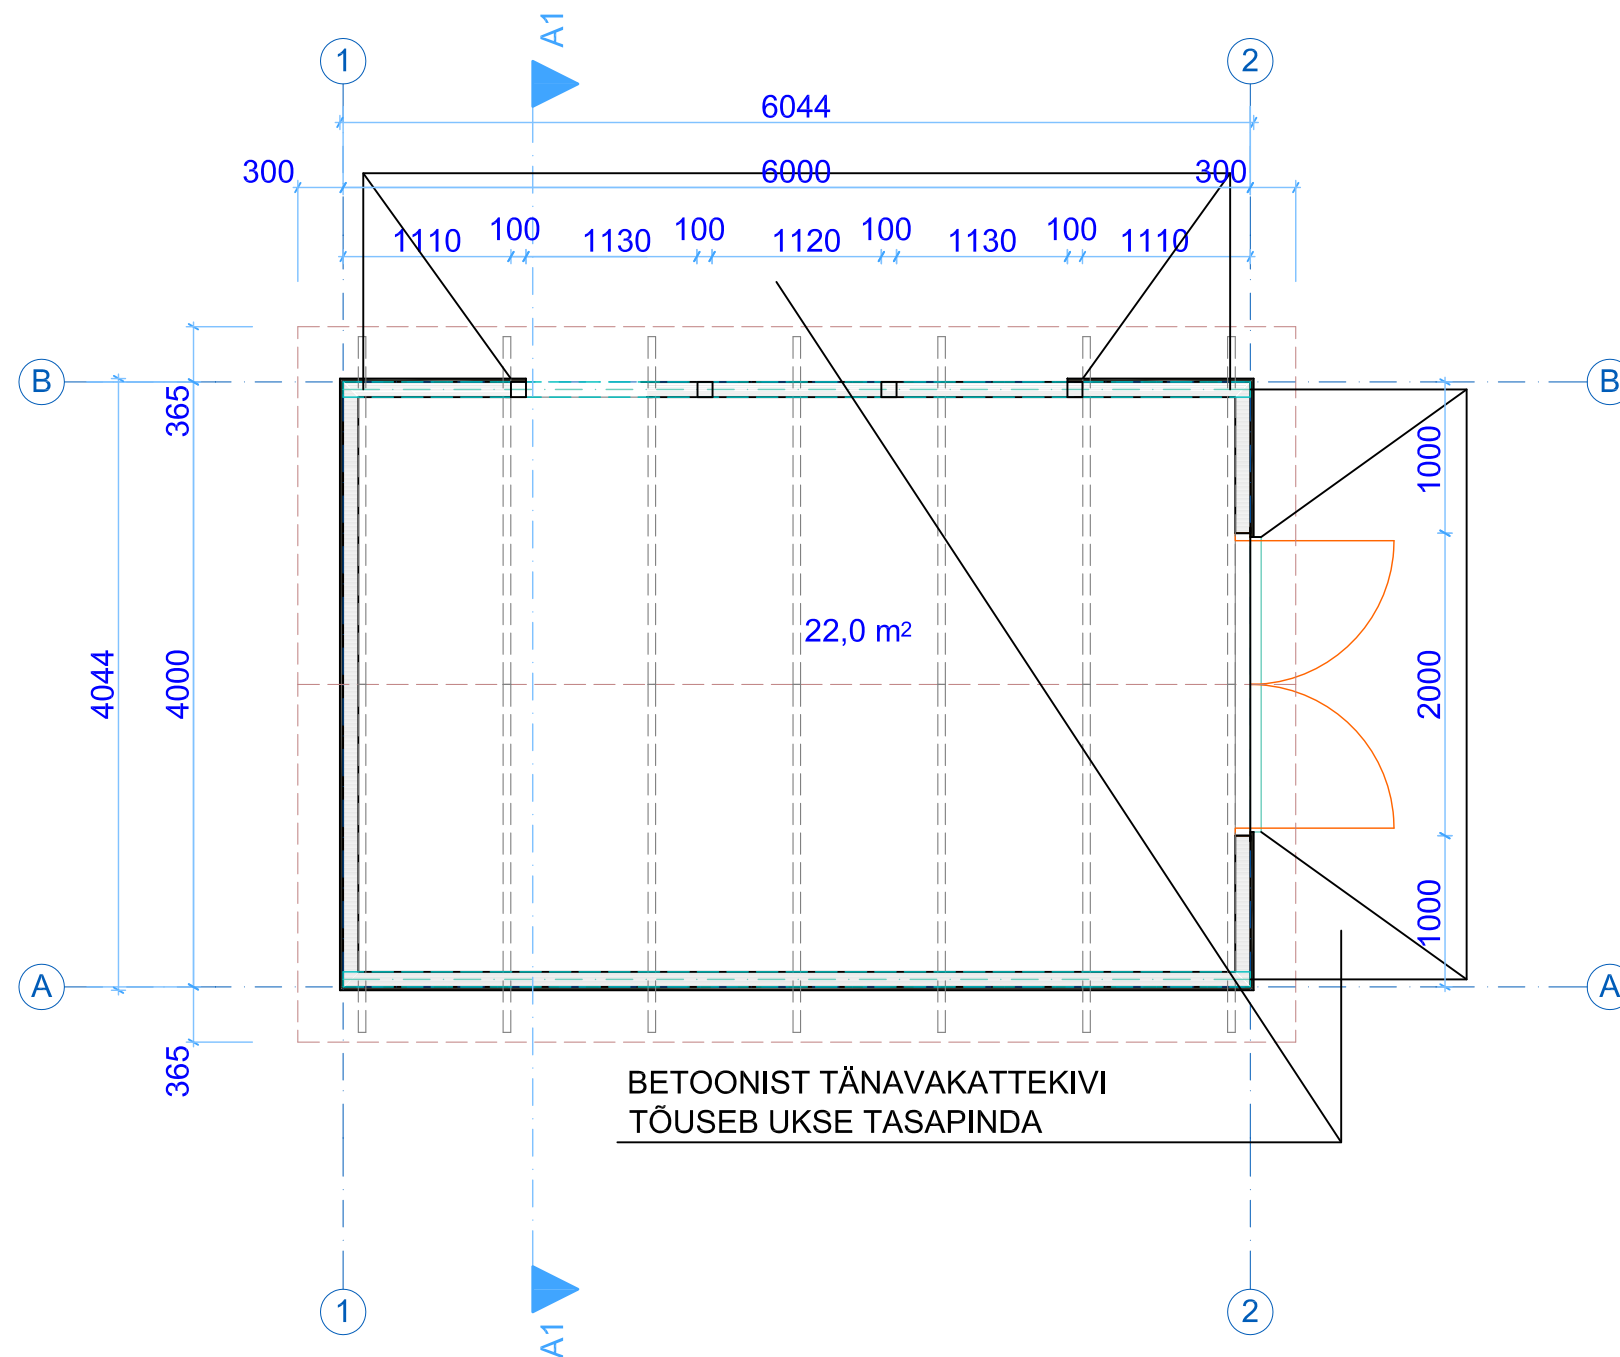

PÕHIPLAAN

1:50

Töö nr. 010119			Tellija VILJANDI VALLAVALITSUS			
PROJ. JUHT	I. HIMMIST		Töö nimi VILJANDI VALD, HEIMTALI PÕHIKOOLI SPORDIVÄLJAKUD	STAAD.	LEHT	LEHTI
ARHITEKT	T. TRUUMAA			PP	AR-6-13	14
TEHNIK	T. KUKK			MKA tegevusluba E 203/2005-P MTR EK10207096-0001 EP10207096-0001 MNT tegevusluba 2002124/05160/08196/11178		
KUUPÄEV	07.06.2019			Klotoid OÜ Reg kood 10207096 Rohu 5, Kuressaare 93819 453 3723 / 508 4489 klotoid@sama.ee		
M 1:50			Joonise nimi VARIKATUSE PÕHIPLAAN JA LÕIGE A1			

