




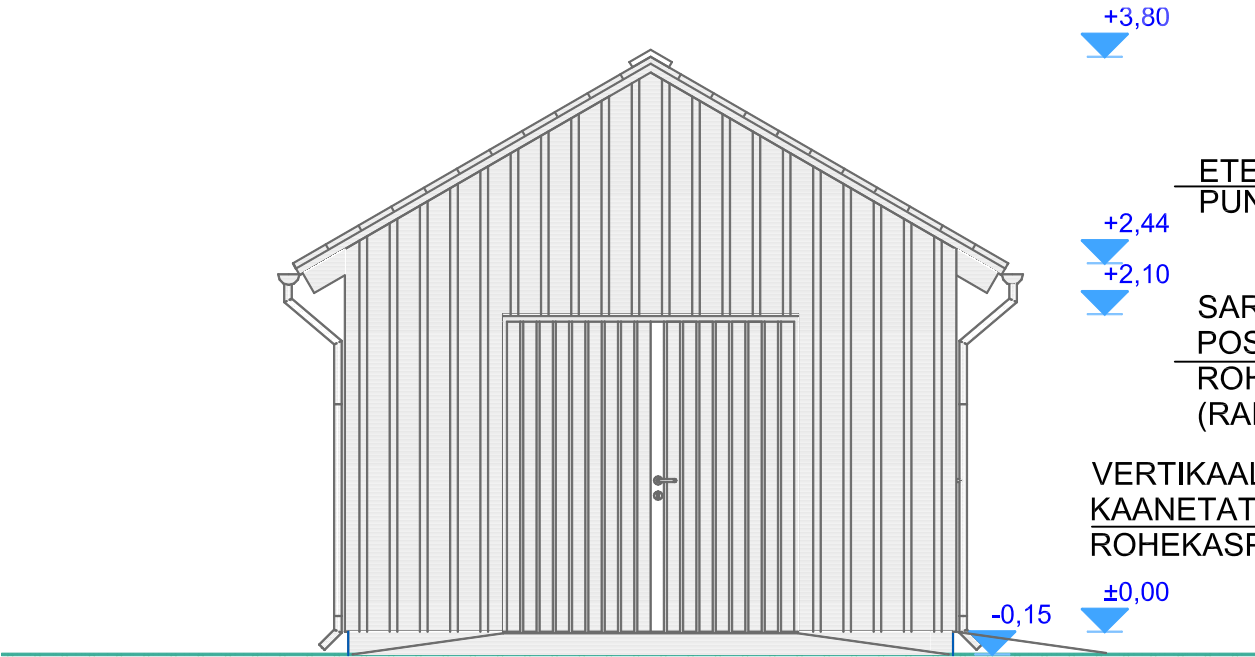


VAADE KAGUST

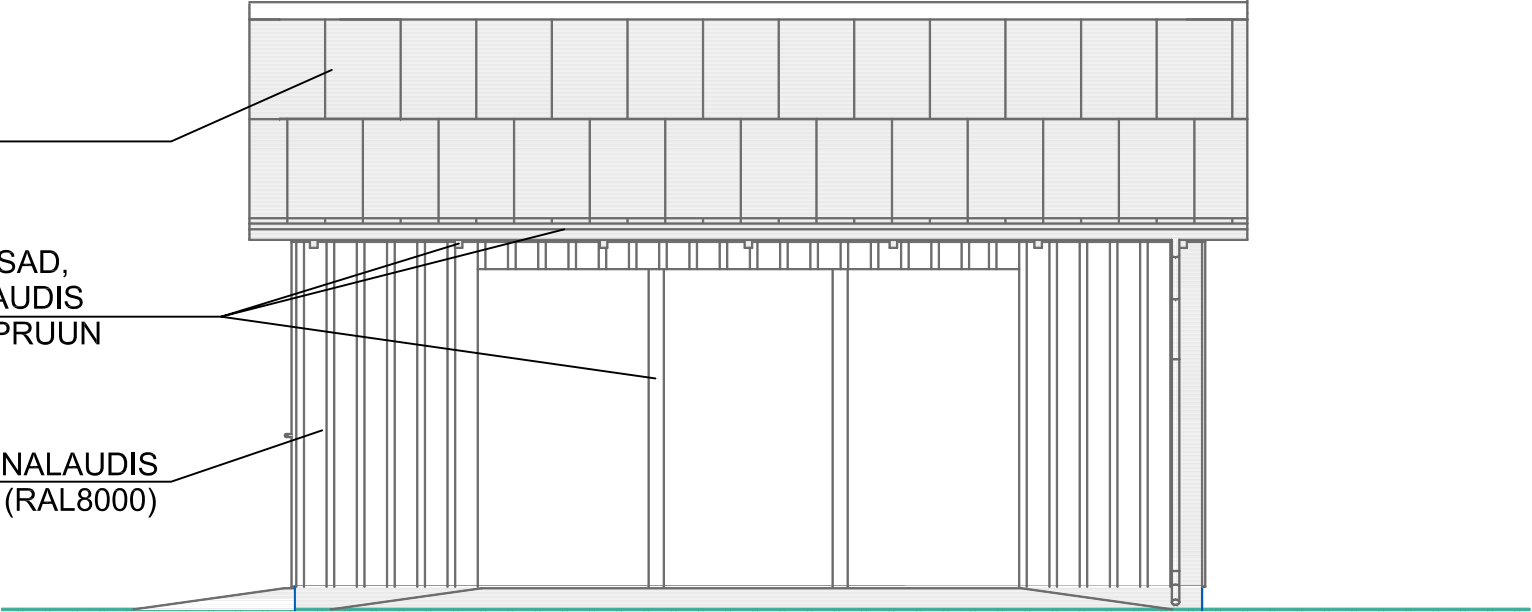

VAADE KIRDEST

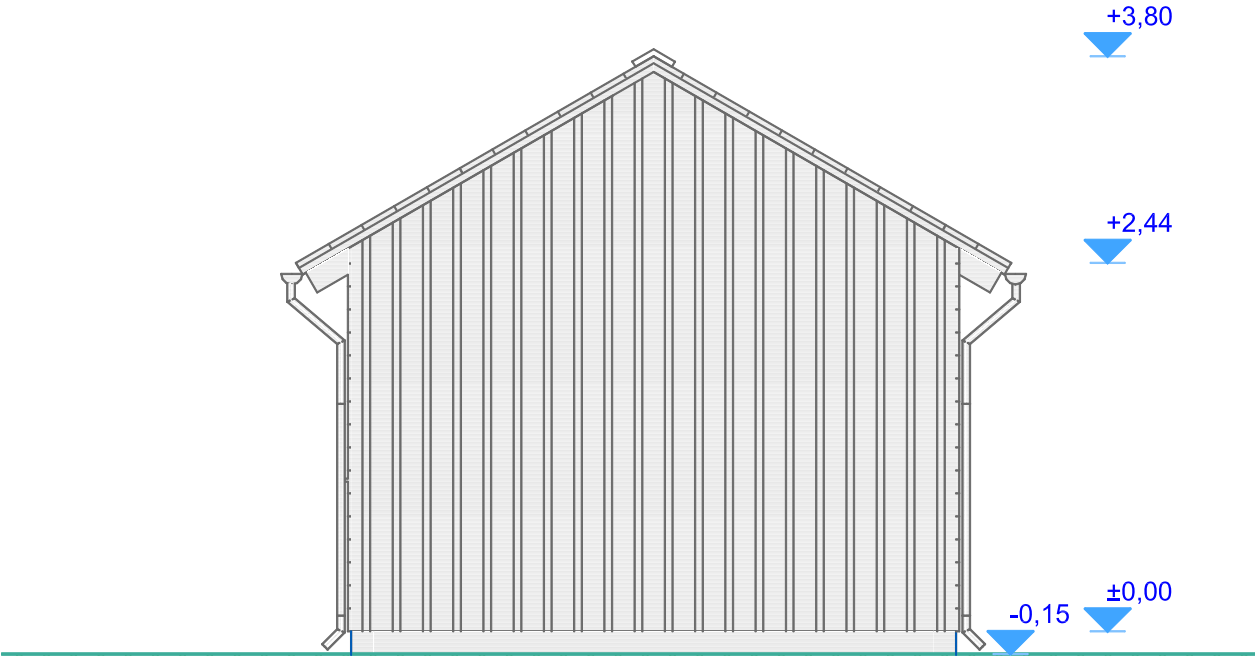

VAADE LOODEST

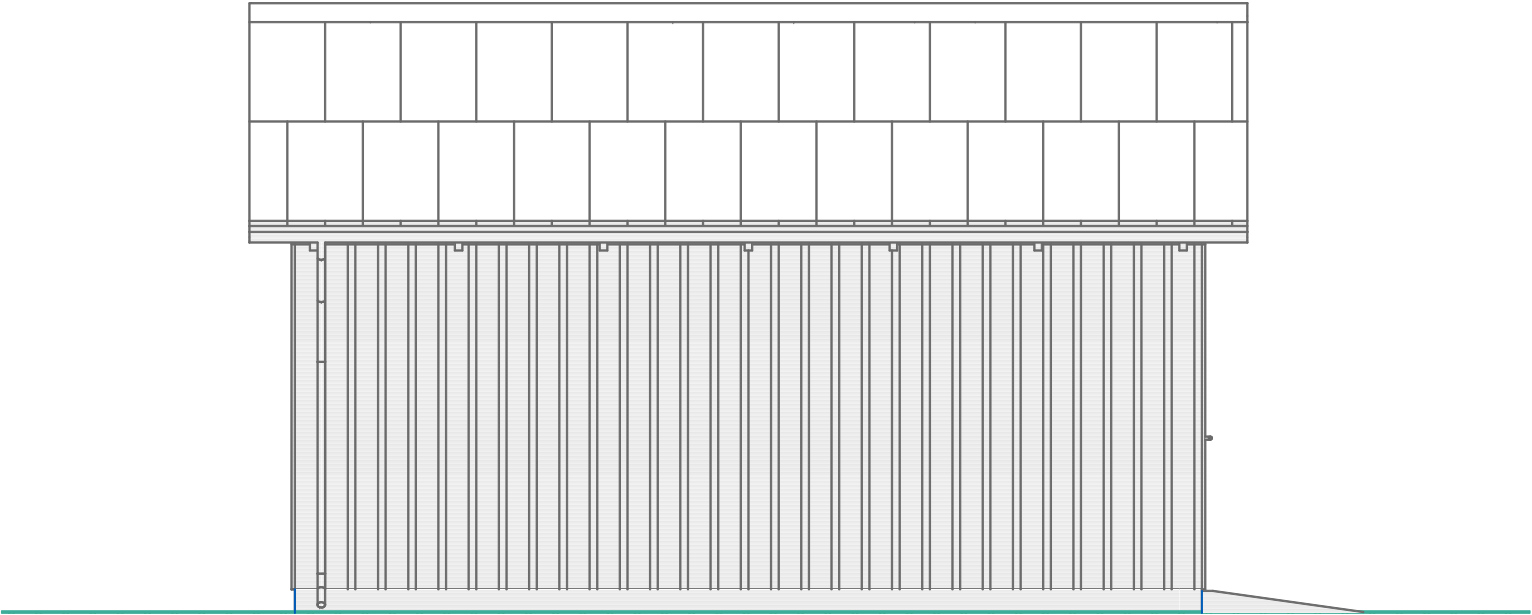

VAADE EDELAST

Töö nr. 010119			Tellija VILJANDI VALLAVALITSUS			
PROJ. JUHT	I. HIMMIST		Töö nimi VILJANDI VALD, HEIMTALI PÕHIKOOLI SPORDIVÄLJAKUD	STAAD.	LEHT	LEHTI
ARHITEKT	T. TRUUMAA			PP	AR-6-14	14
TEHNIK	T. KUKK			MKA tegevusluba E 203/2005-P MTR EK10207096-0001 EP10207096-0001 MNT tegevusluba 2002124/05160/08196/11178		
KUUPÄEV	07.06.2019			Klotoid OÜ Reg kood 10207096 Rohu 5, Kuressaare 93819 453 3723 / 508 4489 klotoid@sama.ee		
M 1:50			Joonise nimi VARIKATUSE VAATED	Klotoid OÜ Reg kood 10207096 Rohu 5, Kuressaare 93819 453 3723 / 508 4489 klotoid@sama.ee		

