




LÕIGE 5-5

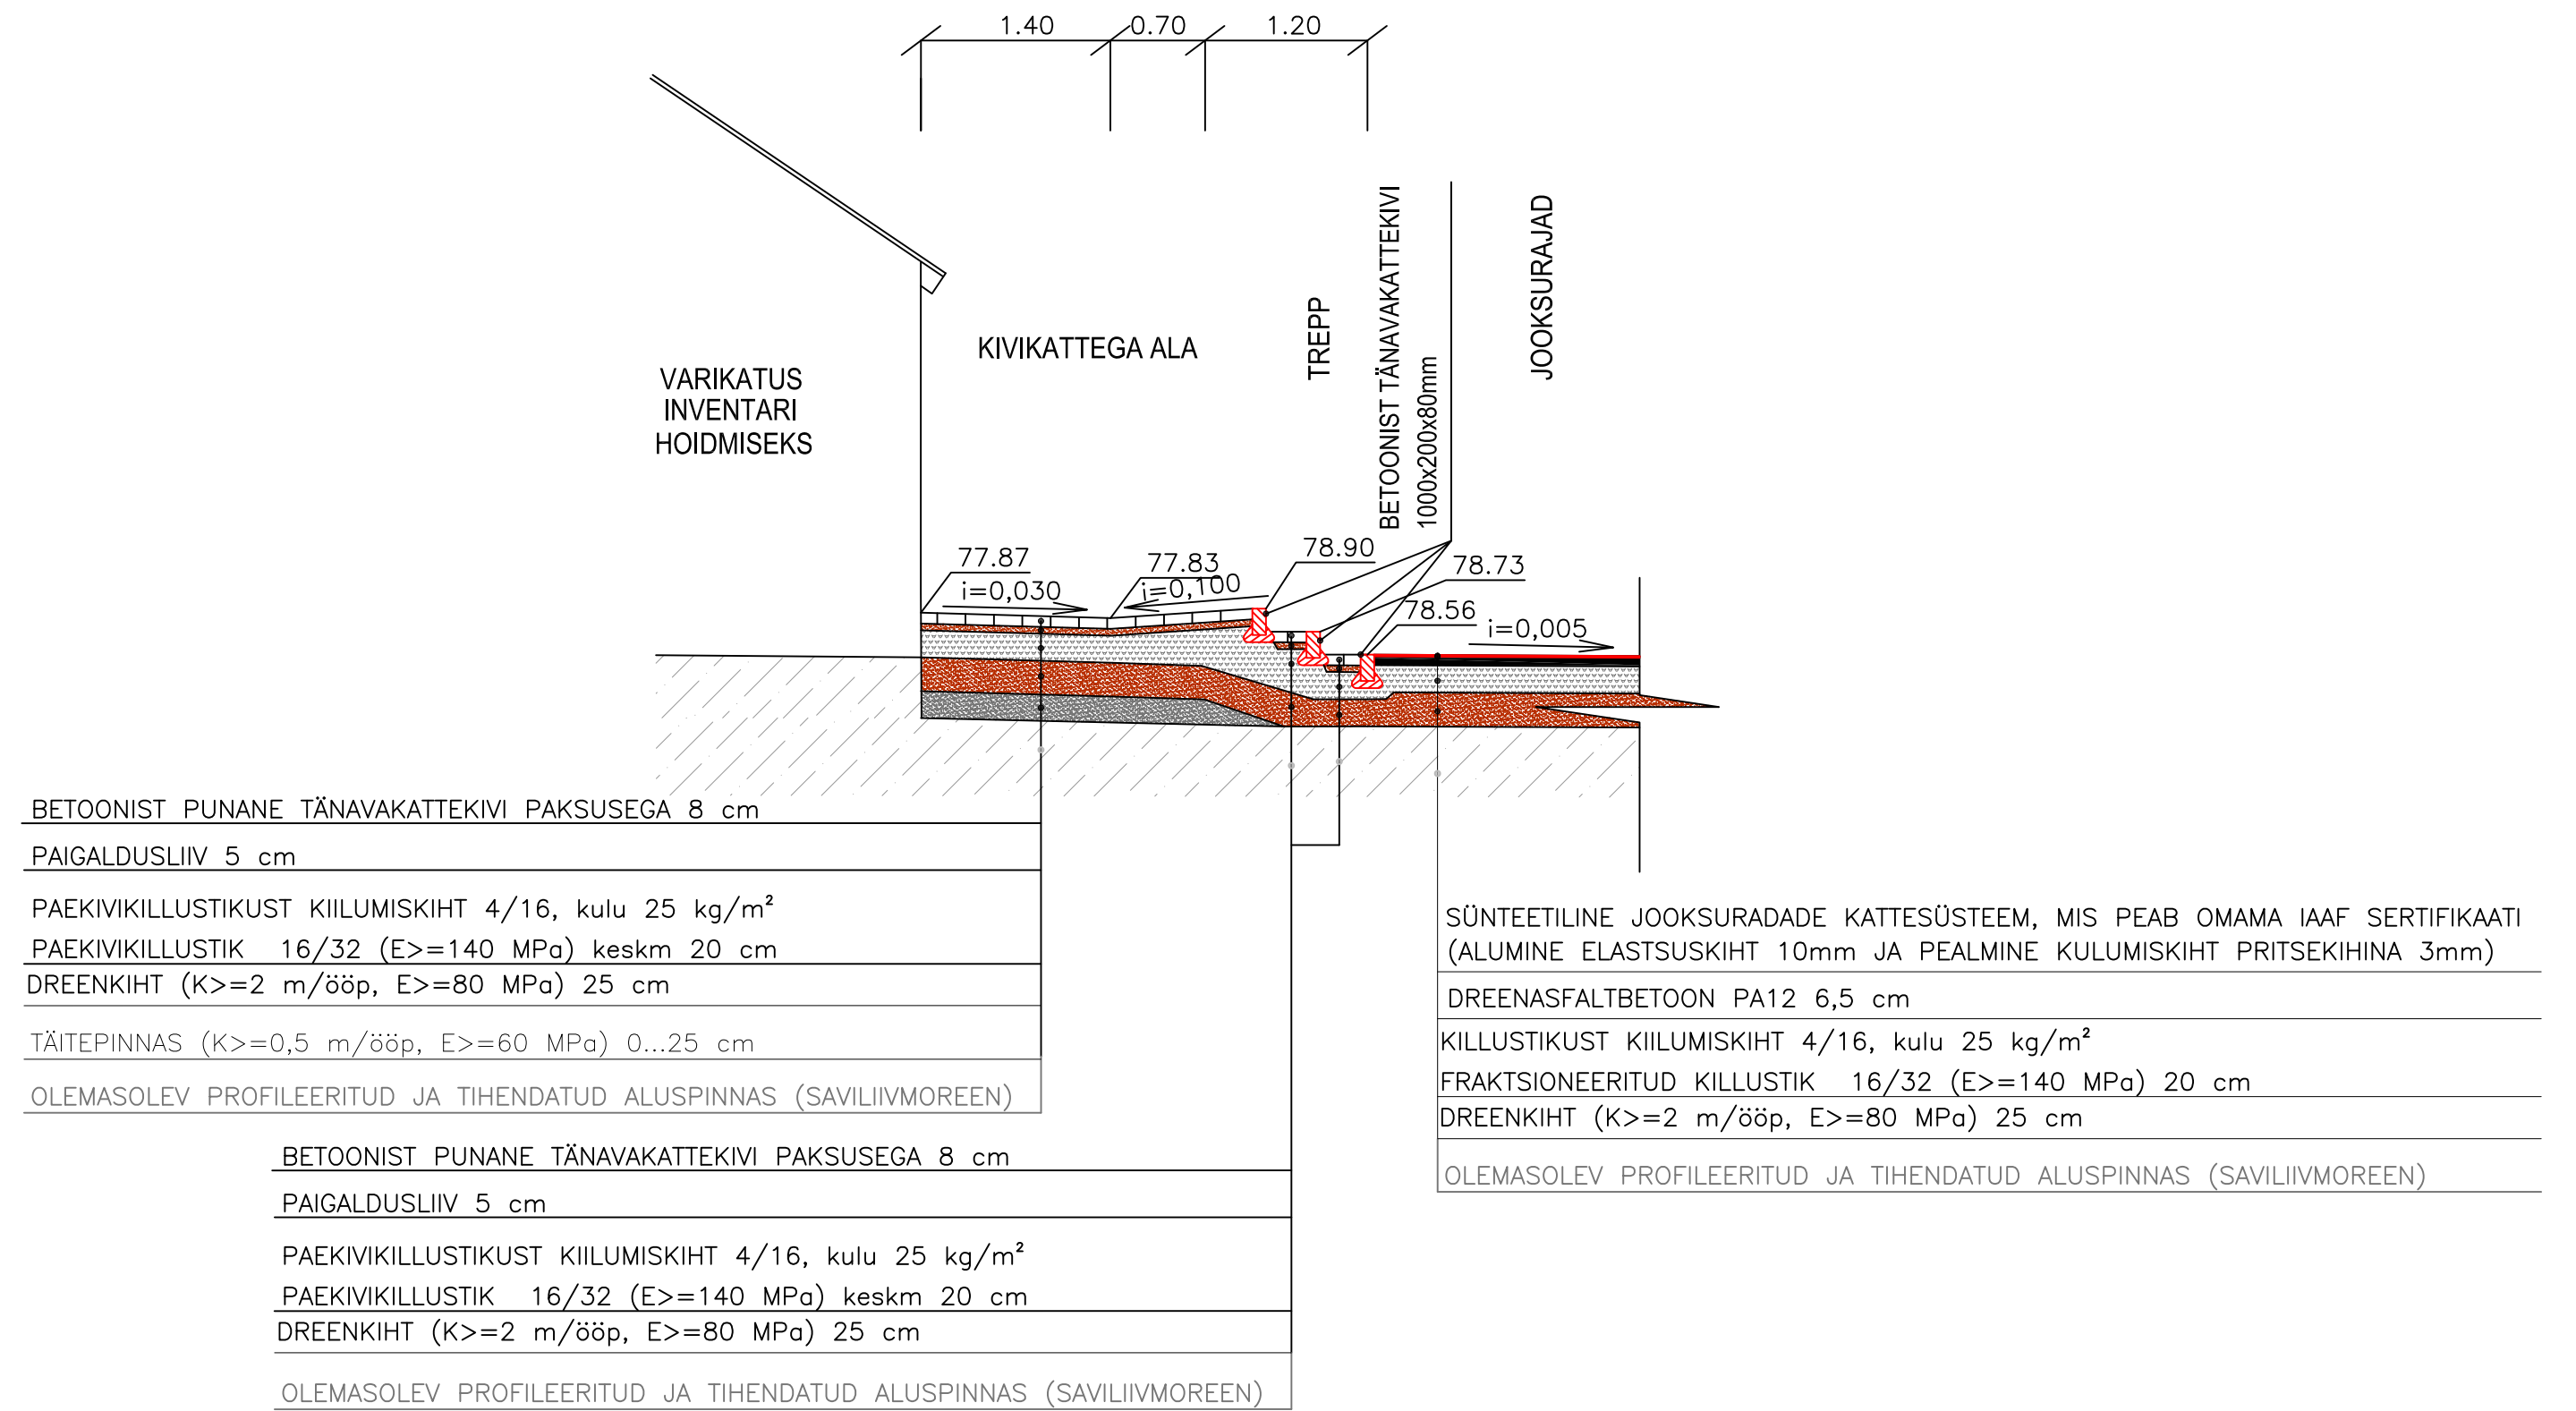

LÕIGE 6-6

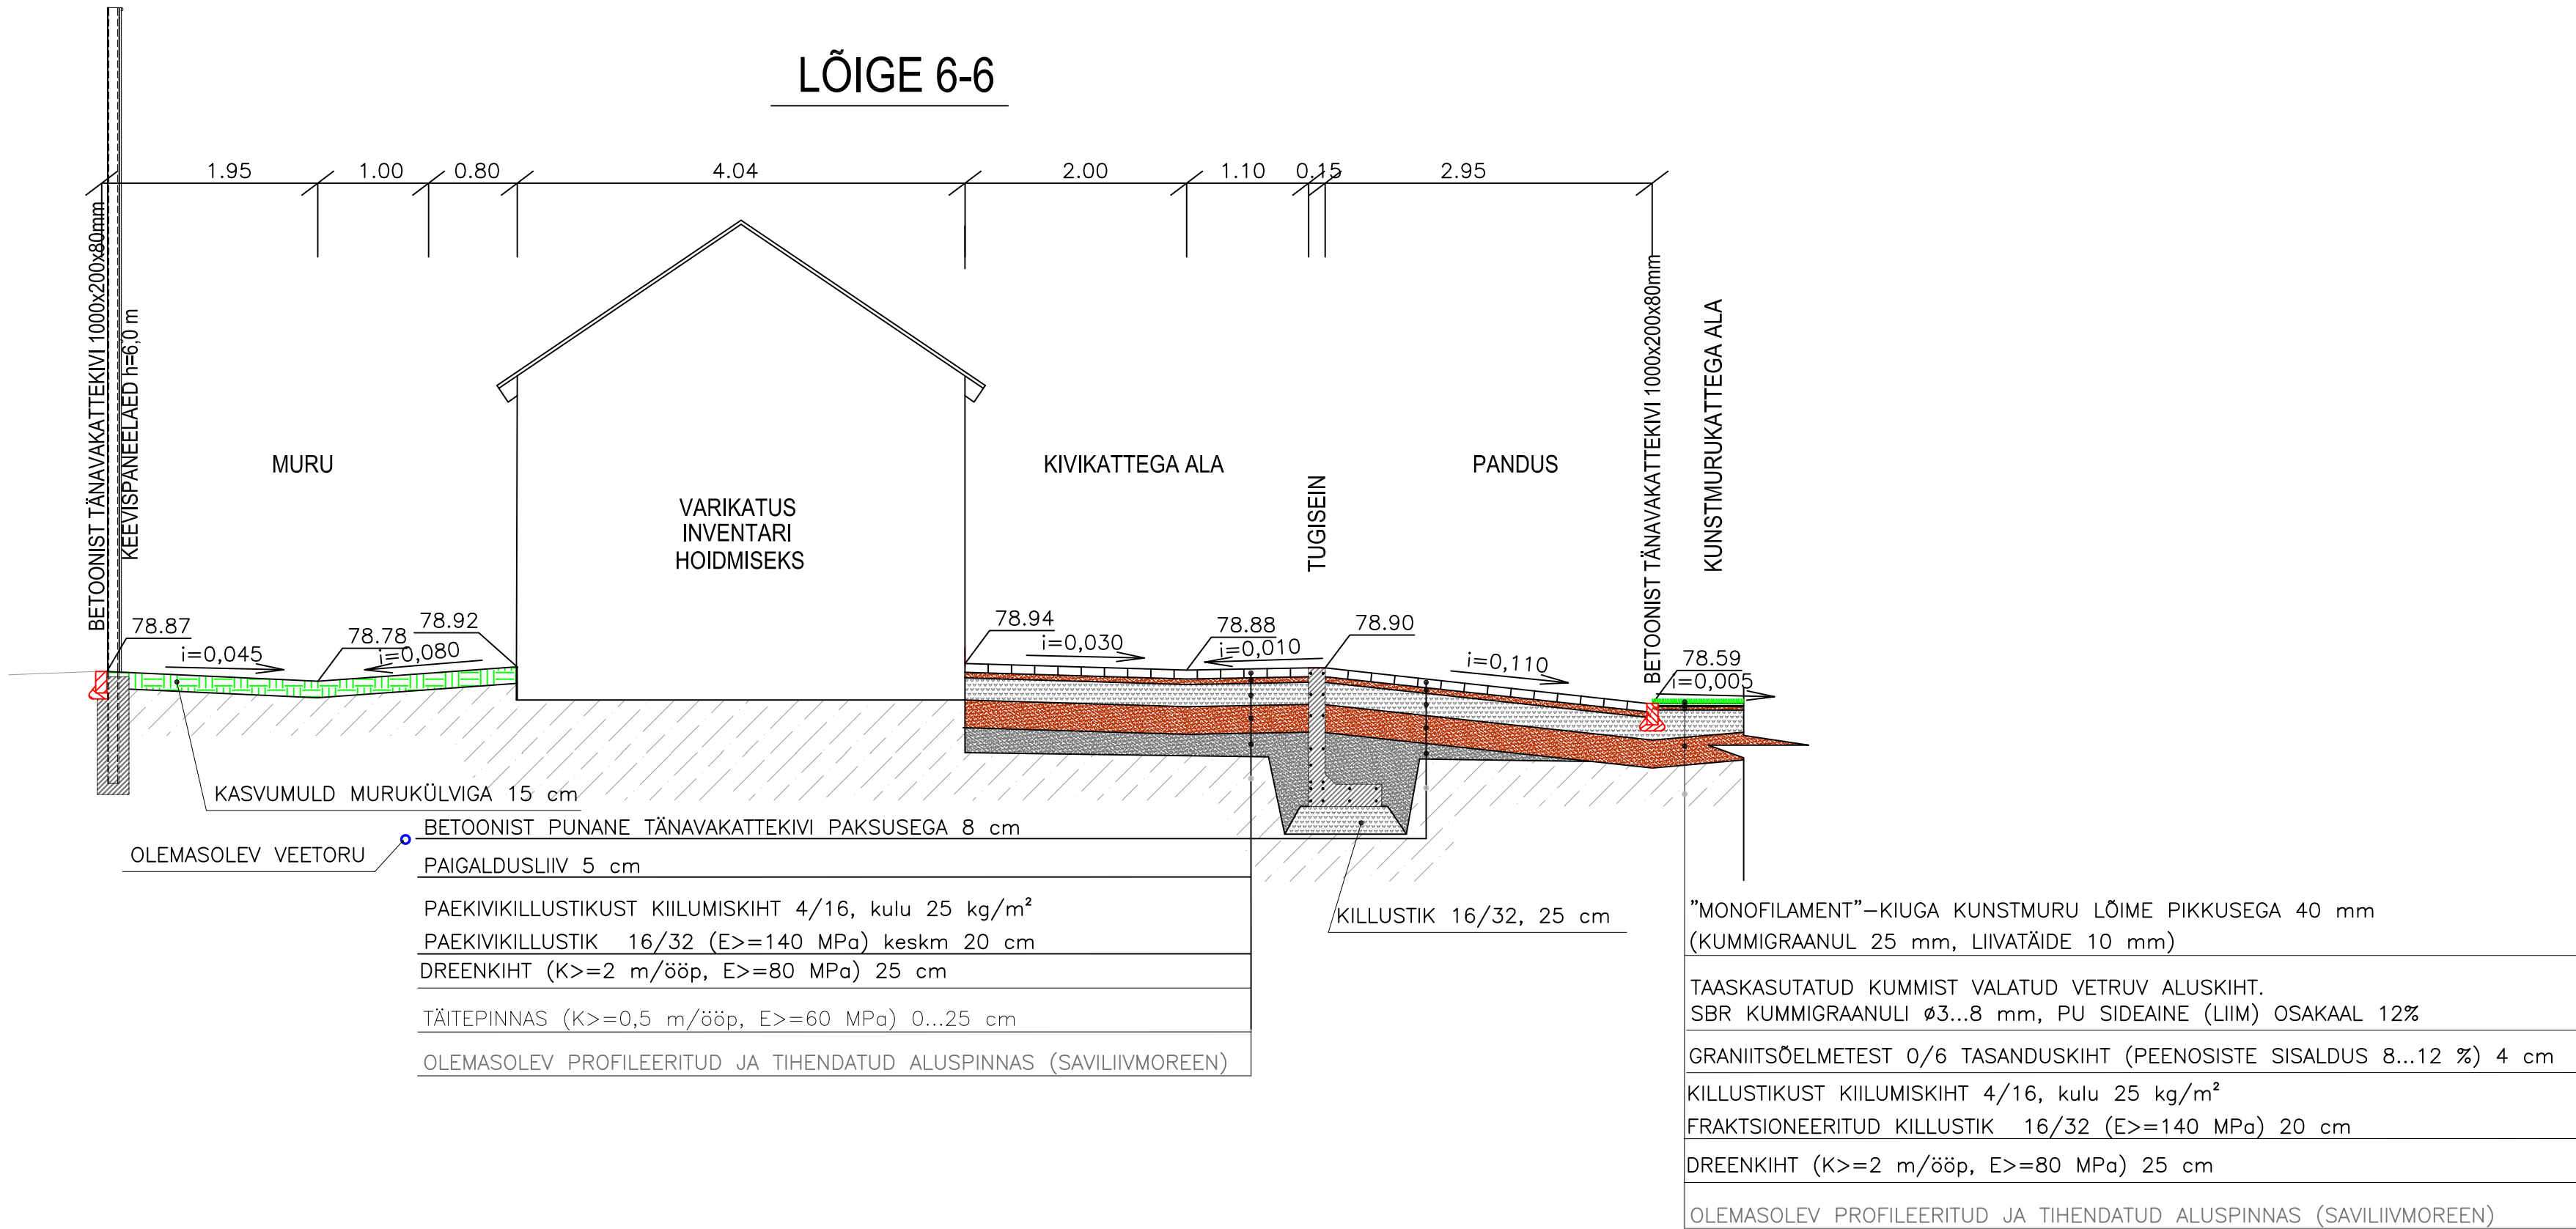

LÕIGE 7-7

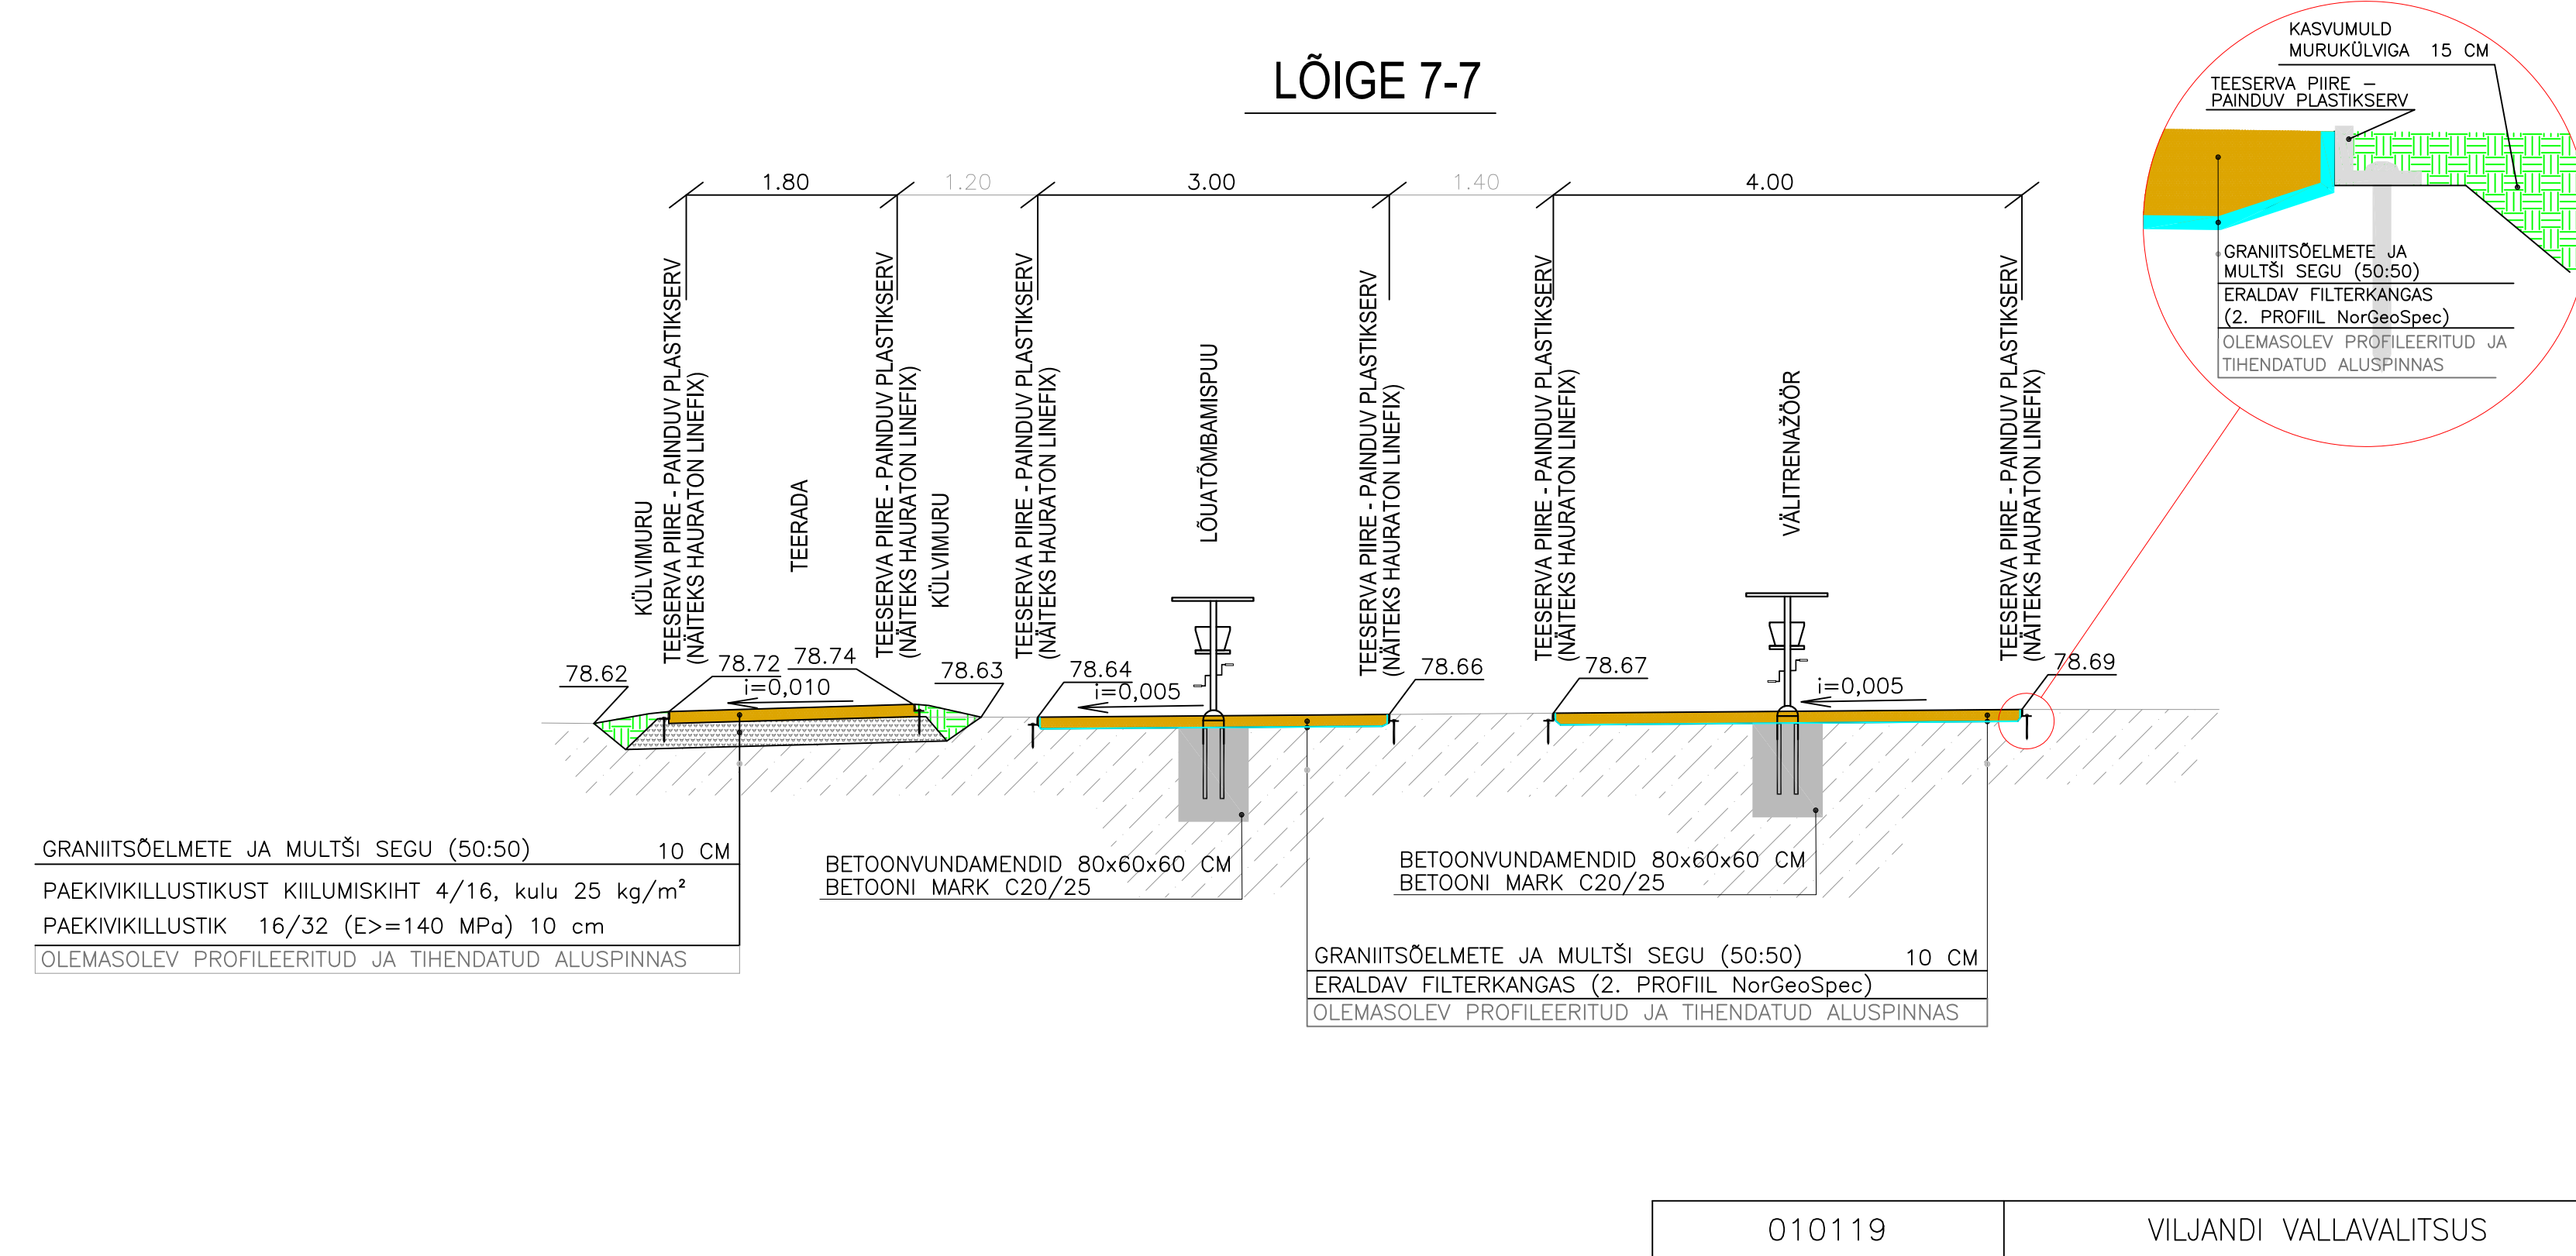

010119		VILJANDI VALLAVALITSUS			
PROJEKTUJHT	I. HİMMİST	VILJANDI VALD, HEİMTALI PÕHIKOOLI SPORDIVÄLJAKUD	STAAD.	LEHT	LEHTI
PÄDEV İSİK	A. PÕRK		PP	TL-6-07	14
KOOSTAS	R. REIN		MKA tegevusküla E 2032005-P MTR: EEP003326; ELK000027 EL10207096-0001; EP10207096-0001		
			Kõikjal OÜ Reg kood 10207096 Rohu 5, Kuresaare 93819 453 3723 / 508 4489 klotid@sema.ee / www.klotid.ee		
					
Kuupäev	07.06.2019	LÕIKED 5-5, 6-6 JA 7-7			
M 1:50					