



TUGISEINA TÜÜP 2 (h=150 cm) LÕIGE
M 1:20


TUGISEINA PIKKUS 21,3 m

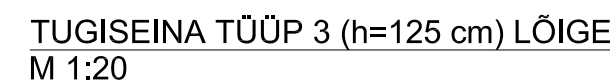

TUGISEINA PIKKUS 20.5 m

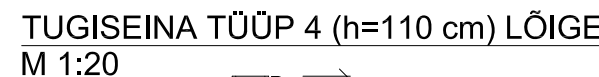


PIIRDEAED ON KAHEL OSAL:
PIKIMAL (16,0 m) JA LÜHIMAL (1,0 m).
PIIRDEAED PUUDUB
KESKMISEL,
2,3 m PIKKUSEL OSAL.

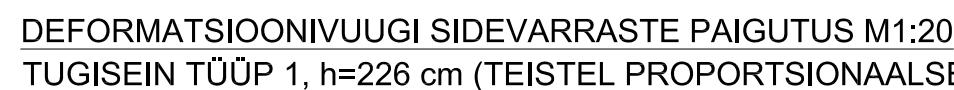


DEFORMATSIOONIVUUGI SIDEVARRASTE PAIGUTUS M1:20
TUGISEIN TÜÜP 1, h=226 cm (TEISTEL PROPORTSIONAALSELT VÄHEM)



TUGISEINA DEFORMATSIOONIVUUK (SKEEM

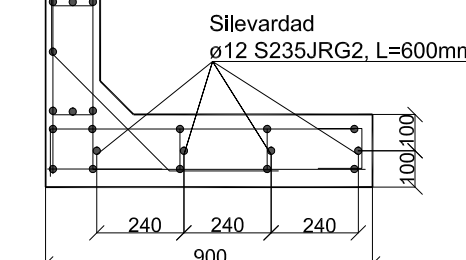

TUGISEINTE ASETUSE SKEEM

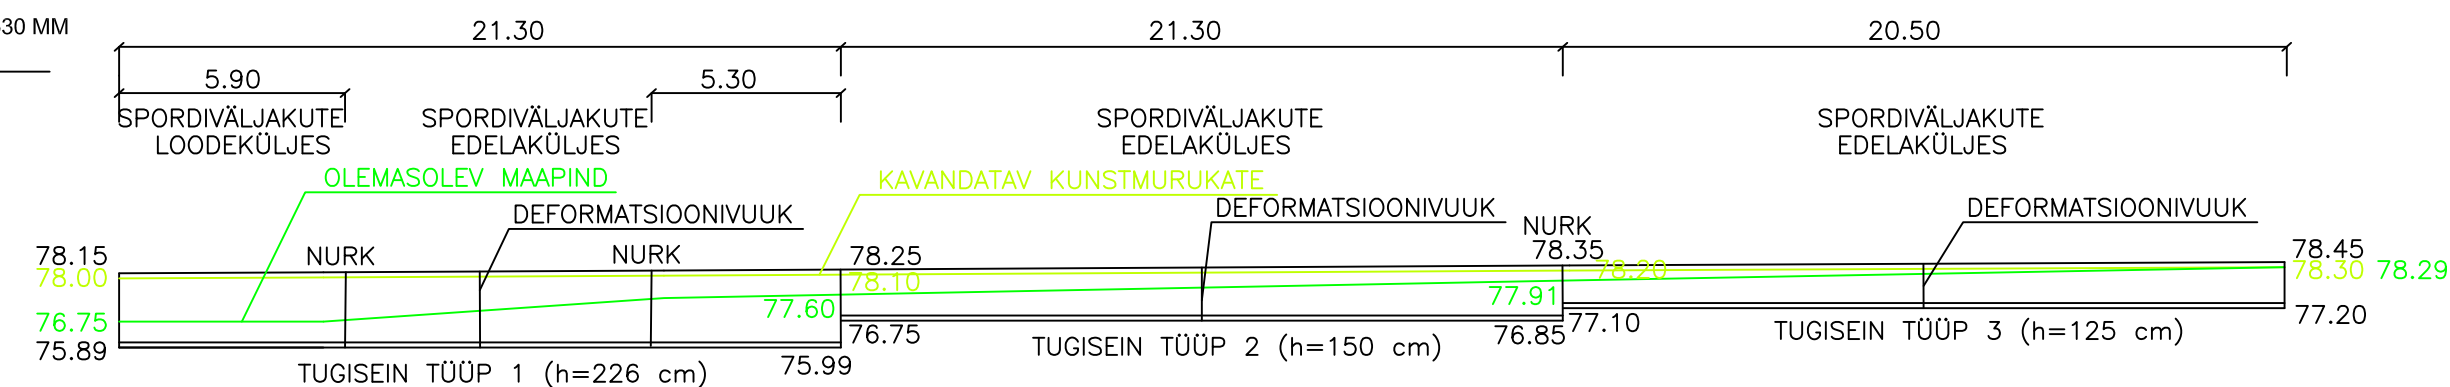

TUGISEINAD TÜÜP 4 (h=110 cm) ASETSEVAD KOLME ERINEVA OSANA TREPI, PANDUSE JA ALAJAAMA PIIRKONNAS. TÜÜP 4 TUGIMÜÜRIDE KOGUPIKKUS 19,30 m. DEFORMATSIOONIVUUK RAJADA TUGISEINA TÜÜBILE 4 SELLE PIKIMA, 16,0 m PIKKUSE OSA KESKELE.

1. Raudbetoonist tugisein valada mehhaaniliselt tihendatud 250 mm paksusele killustikalusel, mis laotatakse saviliivmoreenile.
2. Killustiku fraktsioon 16/32 mm, mille ülakeht kiiluda fr.8/16mm (kulu 25kg/m²).
2. Tugisein valada betoonist C30/37. Betoonstruktsioonide keskkonnaklass XC4+XF1
3. Armatuuri betoonkaitsekihi paksused:
 - Taldmiku allpinnas - 50 mm
 - Taldmiku ülapiinas - 40 mm
 - Seinas - 30 mm
4. Varraste pos 3 ja Pos 7 jätkamisel on ülekatte pikkuseks 400 mm.
5. Pinnasesse jäävad lahtised terasdetailid kaitsta korrosioonikaitse värvisüsteemiga, mis vastab keskkonna saasteklassile C3.
6. Tuqiseina viimistlusklass A.

010119		VILJANDI VALLAVALITSUS	
PROJEKTIUHT	I. HMMIST	STAAD.	LEHT
PÄDEV ISIK	A. PÕRK	PP	TL-608
KOOSTAS	R. REIN	14	
VILJANDI VALD, HEIMITALI POHIKOOOLI SPORDIVÄLJAKUD		Mõik leppesõlme E 2020005-4 MTR: EP003106; ELK000027 EL 10207096-0001 / EL10207096-0001	
Kuupäev	07.06.2019	X060402 Reg kood: 10207096 Rõõs, J. Kuremaa 0819 403 3721 / 508 4489 mail@tarma.ee / www.tarma.ee	
M 1:20		TUGISEINAD	