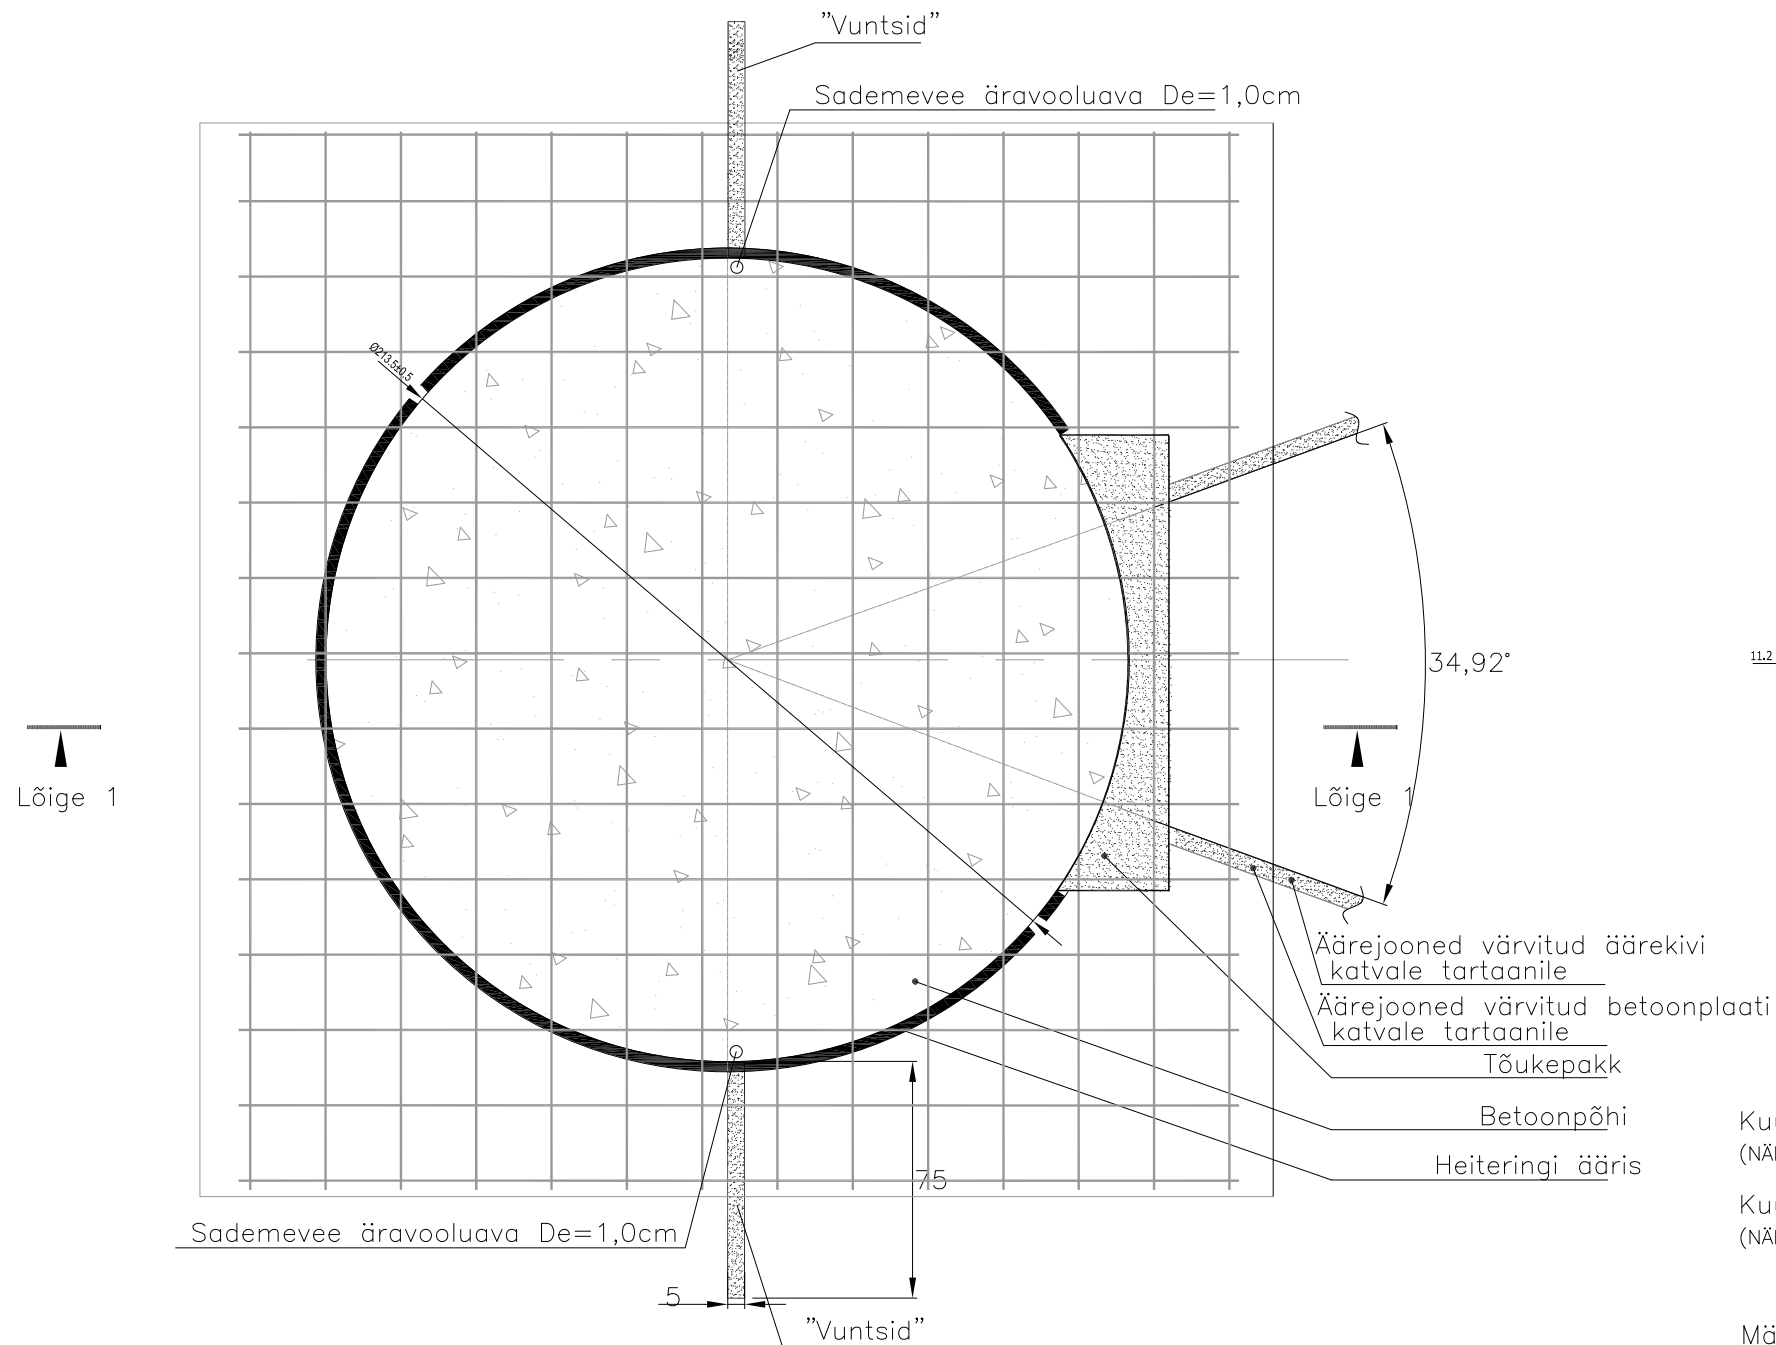
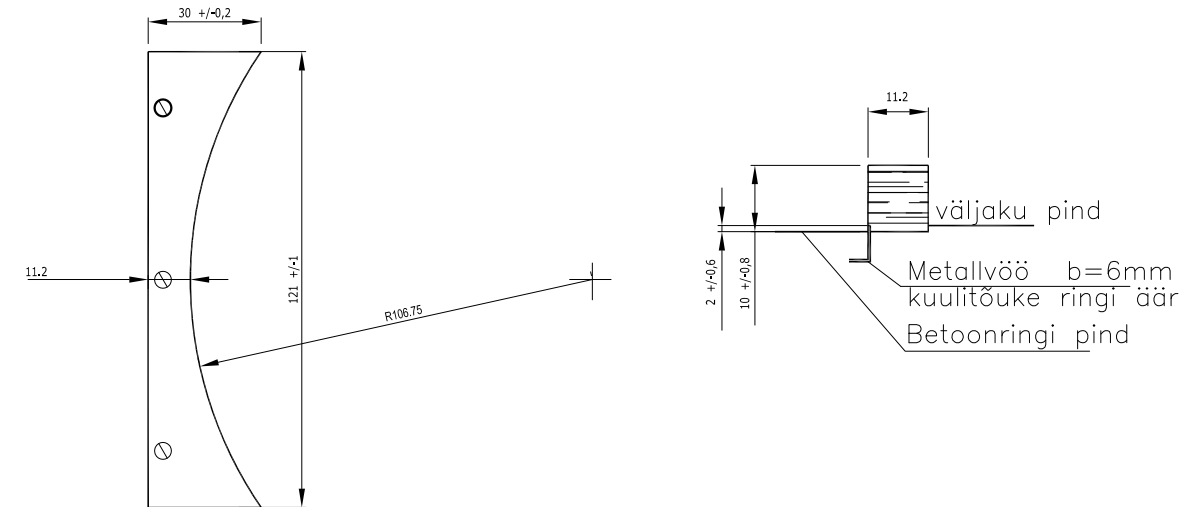



KUULITÕUKERING

Tõukepakk

Kuulitõukeringi pakuna kasutada IAAF poolt sertifitseeritud toodet.
(NÄITEKS VÕI ANALOOG: LAUSIN Y VICENTE toodang, IAAF sertifikaat, nr E-12-0668)

Kuulitõukeringina kasutadalaaf poolt sertifitseeritud toodet.
(NÄITEKS VÕI ANALOOG: LAUSIN Y VICENTE alumiiniumist kuulitõukering, laaf sertifikaat, nr E-12-0669)

Märkused:
1. Ühikuta mõõtmel cm-tes

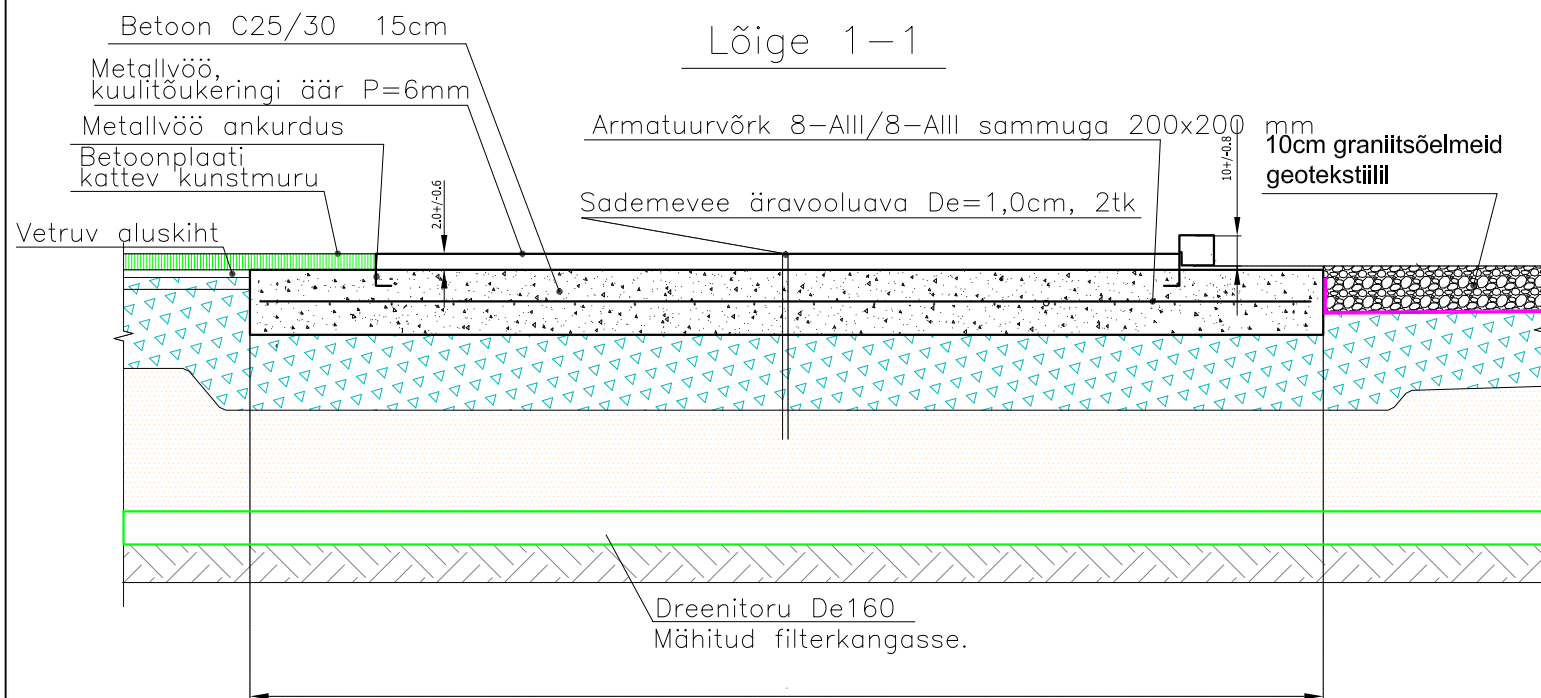

010119			VILJANDI VALLAVALITSUS			
PROJEKTIJUHT	I. HIMMIST		VILJANDI VALD, HEIMTALI PÕHIKOOLI SPORDIVÄLJAKUD	STAAD.	LEHT	LEHTI
PÄDEV ISIK	A. PÕRK			PP	TL-6-09	14
KOOSTAS	R. REIN			MKA tegevusluba E 203/2005-P MTR: EEP003326; ELK000027 EL10207096-0001; EP10207096-0001		
Kuupäev	24.04.2019		KUULITÕUKERING	Klotoid OÜ Reg kood 10207096 Rohu 5, Kuressaare 93819 453 3723 / 508 4489 klotoid@sarma.ee / www.klotoid.ee		
SKEEM						