



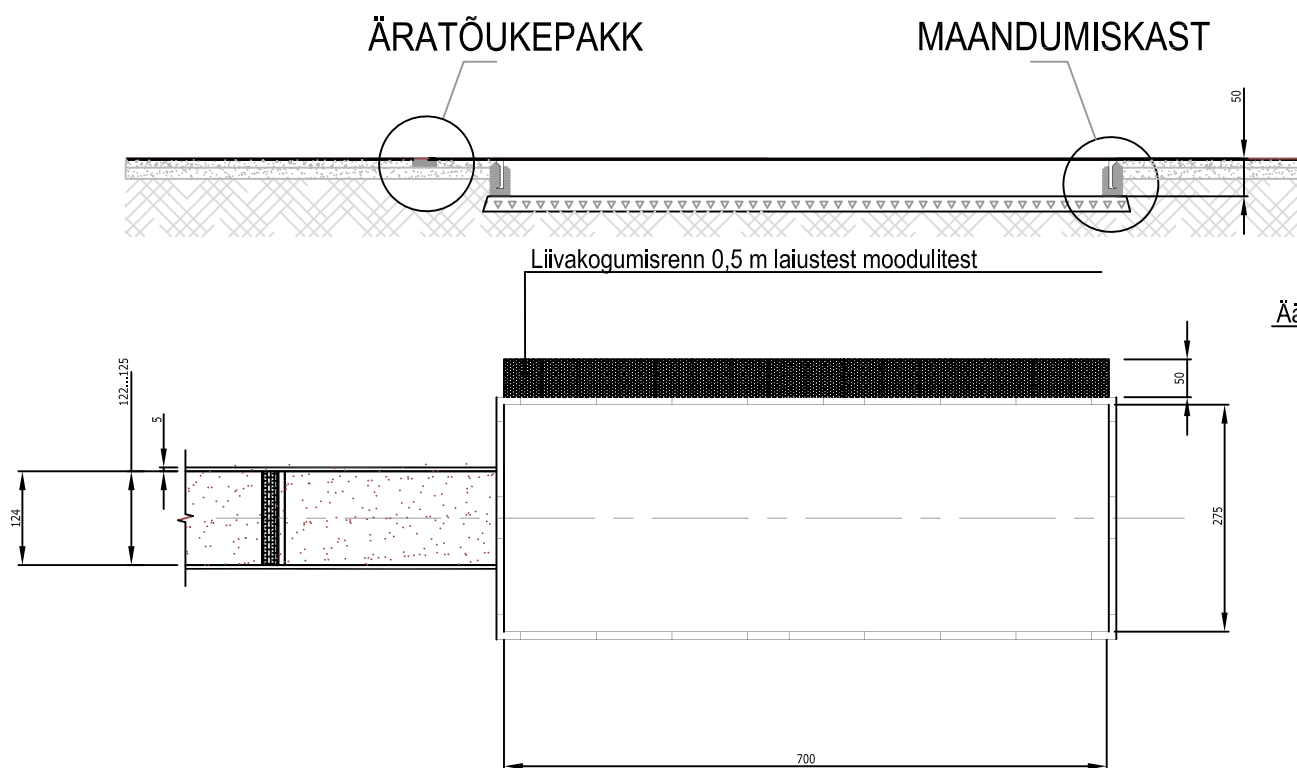


Äärekivi ülemine elastsest kummist osa

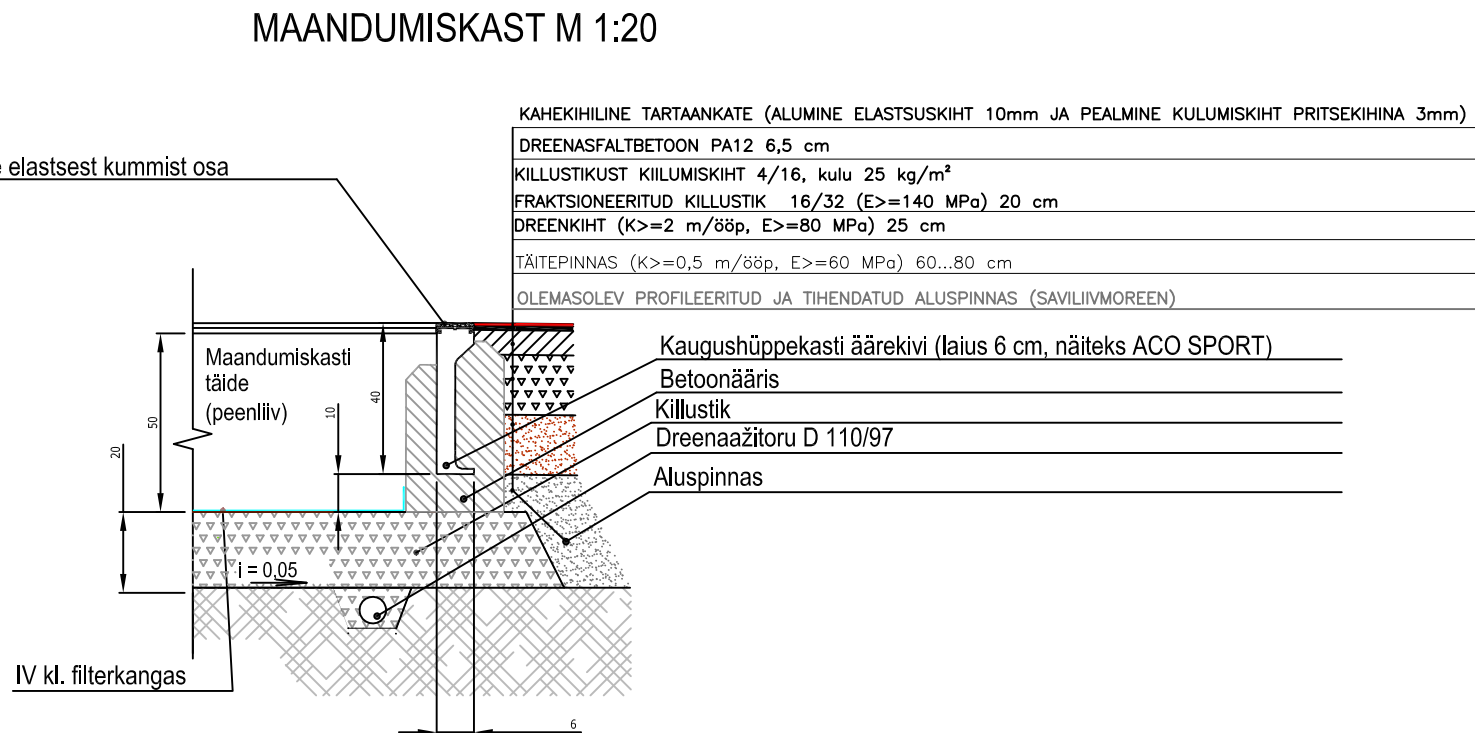

Kõik mõõtmised cm-tes

ÄRATÕUKEPAKK M 1:10

Jooksu suund

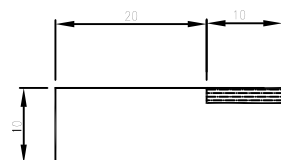

HOOVÕTURAJA SISSE TEHTUD SÜVENDISSE PAIGALDATAV
TÄISPLASTIKUST TEISALDATAV ÄRATÕUKEPAKK.
ÄRATÕUKEJOONE TAGA PAIKNEB SPETSIAALSES SÜVENDIS
KUMMIST PROFIIL.

(POLYTAN TOODANG, IAAF CERTIFIKAAT, INVENTARI NR 81002109)

Kõik mõõtmised cm-tes

010119			VILJANDI VALLAVALITSUS			
PROJEKTIJUHT	I. HIMMIST		VILJANDI VALD, HEIMTALI PÕHIKOOLI SPORDIVÄLJAKUD	STAAD.	LEHT	LEHTI
PÄDEV ISIK	A. PÕRK			PP	TL-6-10	14
KOOSTAS	R. REIN			MKA tegevusluba E 203/2005-P MTR: EEP003326; ELK000027 EL10207096-0001; EP10207096-0001		
				Klotoid OÜ Reg kood 10207096 Rohu 5, Kuressaare 93819 453 3723 / 508 4489 klotoid@sarma.ee / www.klotoid.ee		
Kuupäev	24.04.2019					
M1:100	M1:10	M1:20	KAUGUSHÜPPE MAANDUMISKAST			

