



PIIRDEAIA FRAGMENT TRANSPORDIVÄRAVAGA JA JALGVÄRAVAGA (6,0m KÕRGUNE AED)

PIIRDEAIA
FRAGMENT KÜLGVAATES

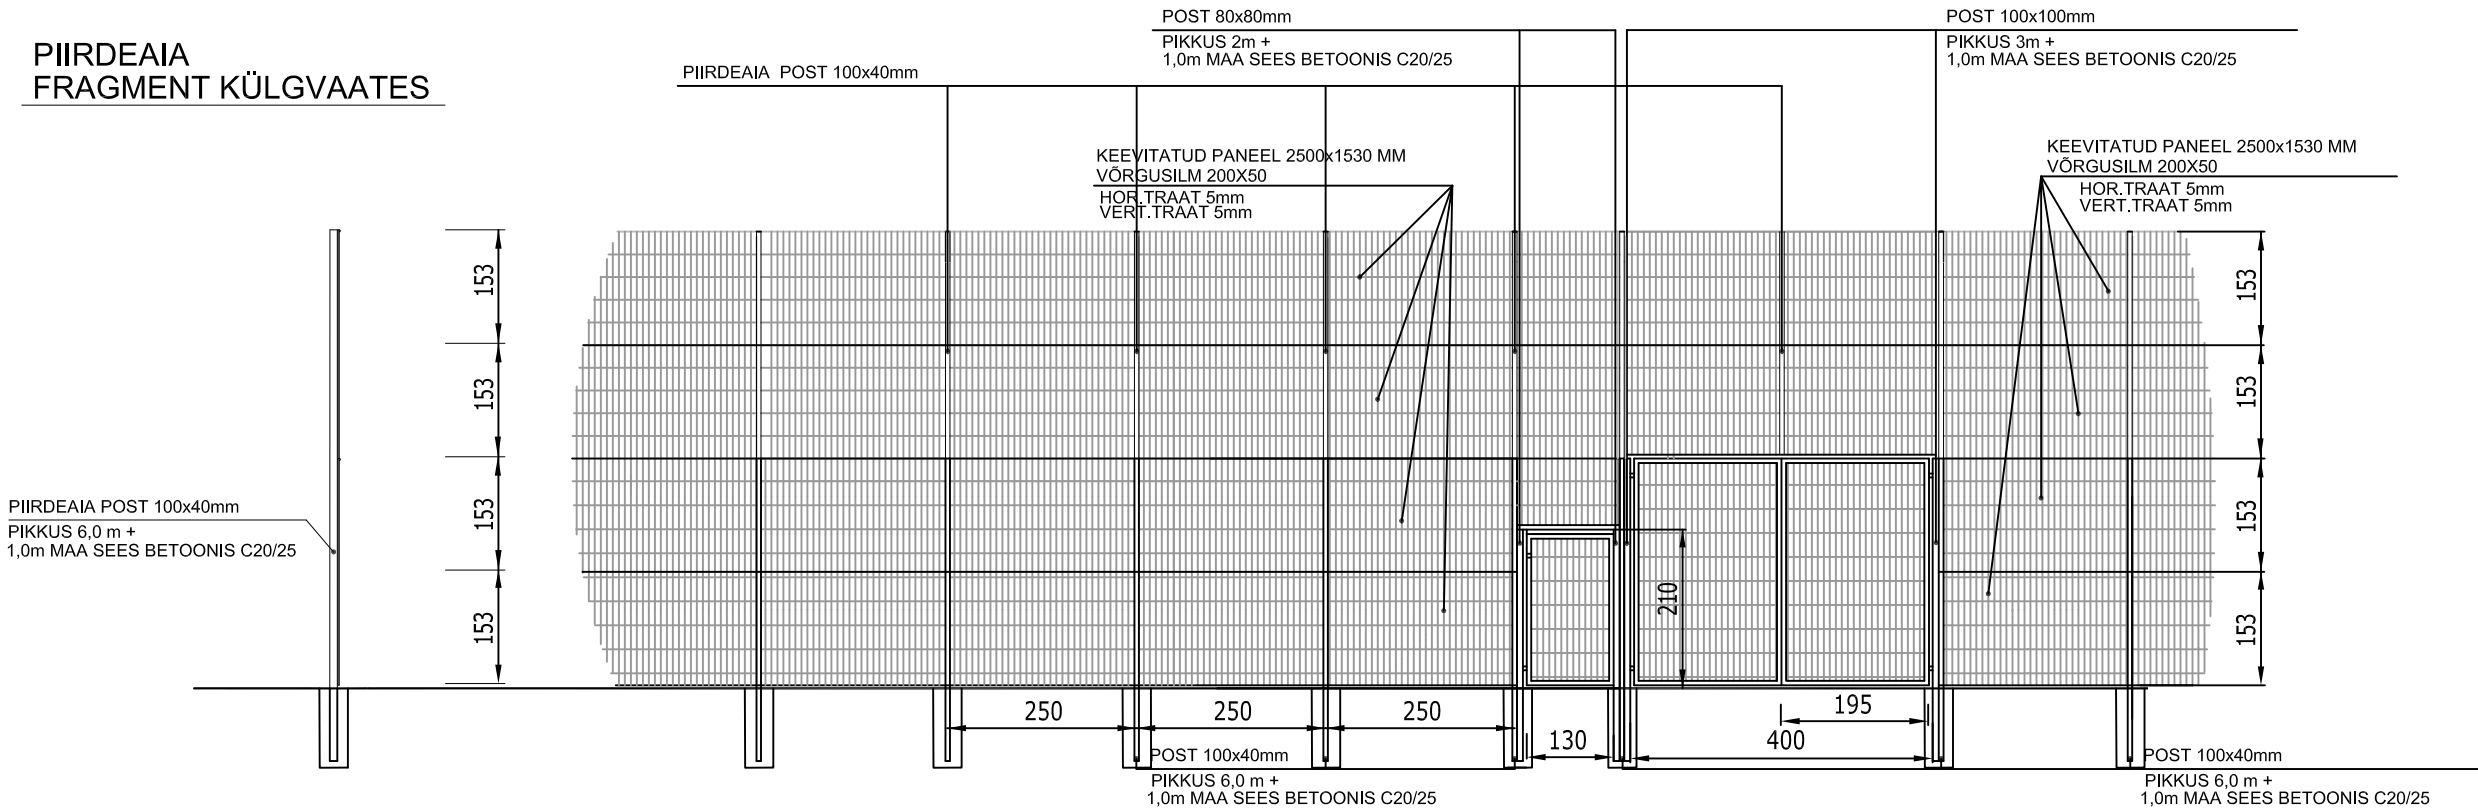

PIIRDEAIA FRAGMENT (3,0m KÕRGUNE AED)

PIIRDEAIA
FRAGMENT KÜLGVAATES

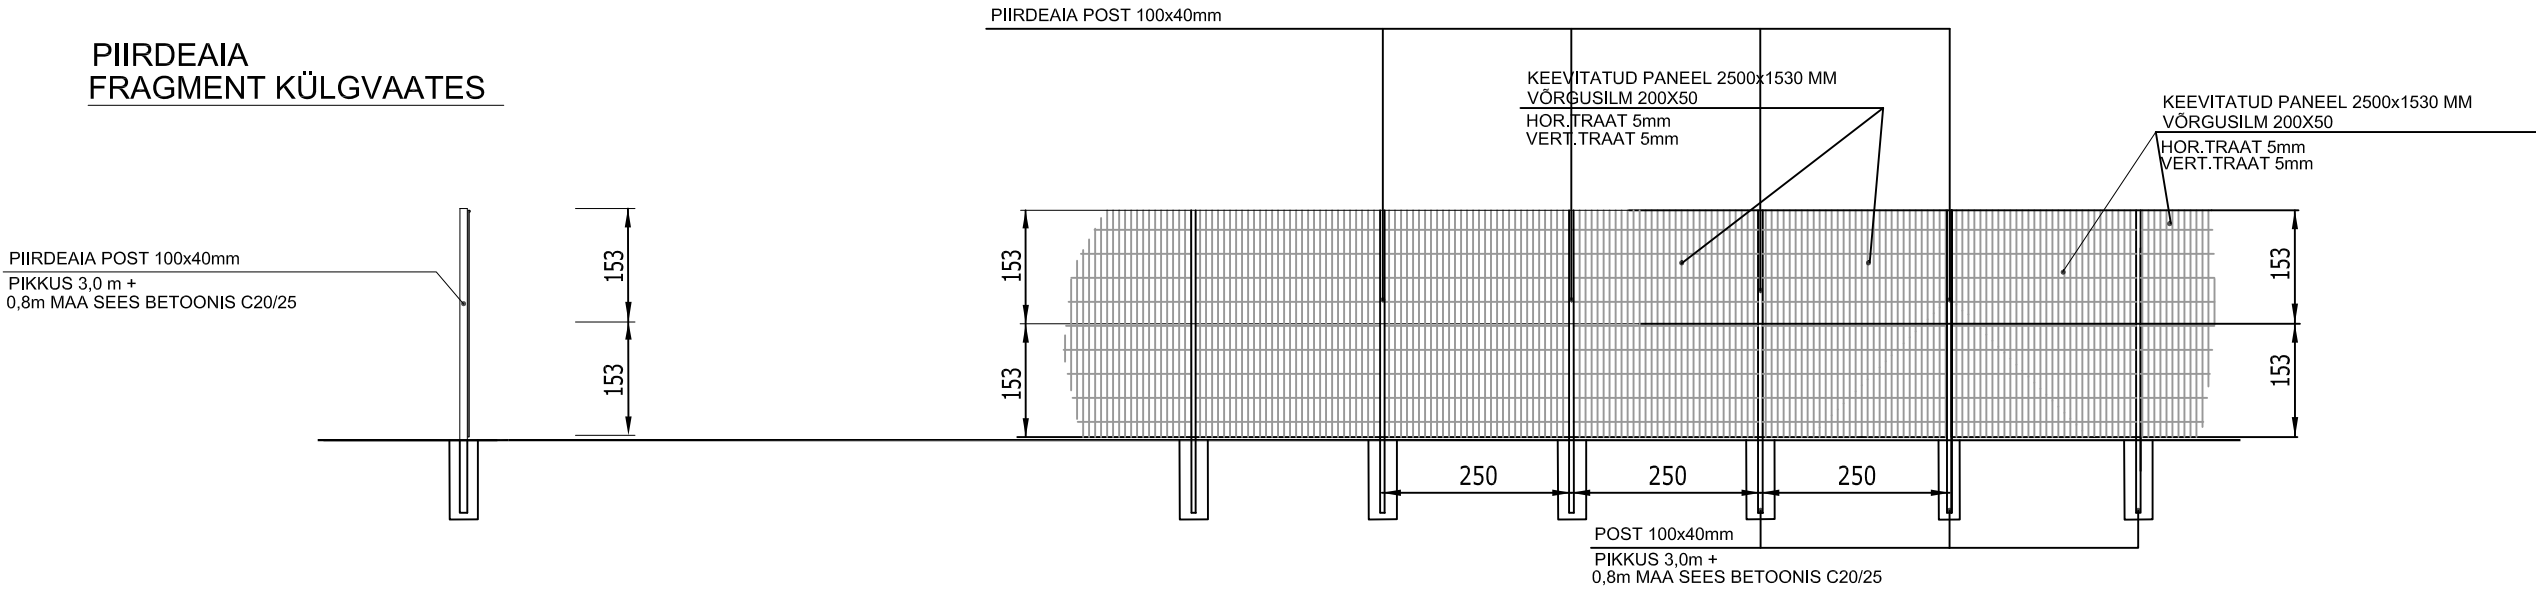

MÄRKUS: KÕIK MÕÕDUD JOONISEL ANTUD SENTIMEETRITES.

010119			VILJANDI VALLAVALITSUS			
PROJEKTJUHT	I. HIMMIST		VILJANDI VALD, HEIMTALI PÕHIKOOLI SPORDIVÄLJAKUD	STAAD.	LEHT	LEHTI
PÄDEV ISIK	A. PÖRK			PP	TL-6-11	14
KOOSTAS	R. REIN			MKA tegevuskuba E 203/2005-P MTR: EEP003326; ELK000027 EL10207096-0001; EP10207096-0001		
				Klotoid OÜ Reg kood 10207096 Rohu 5, Kuressaare 93819 453 3723 / 508 4489 klotoid@sarma.ee / www.klotoid.ee		
Kuupäev	07.06.2019		PIIRDEAIA FRAGMENTID			
M1:100						