


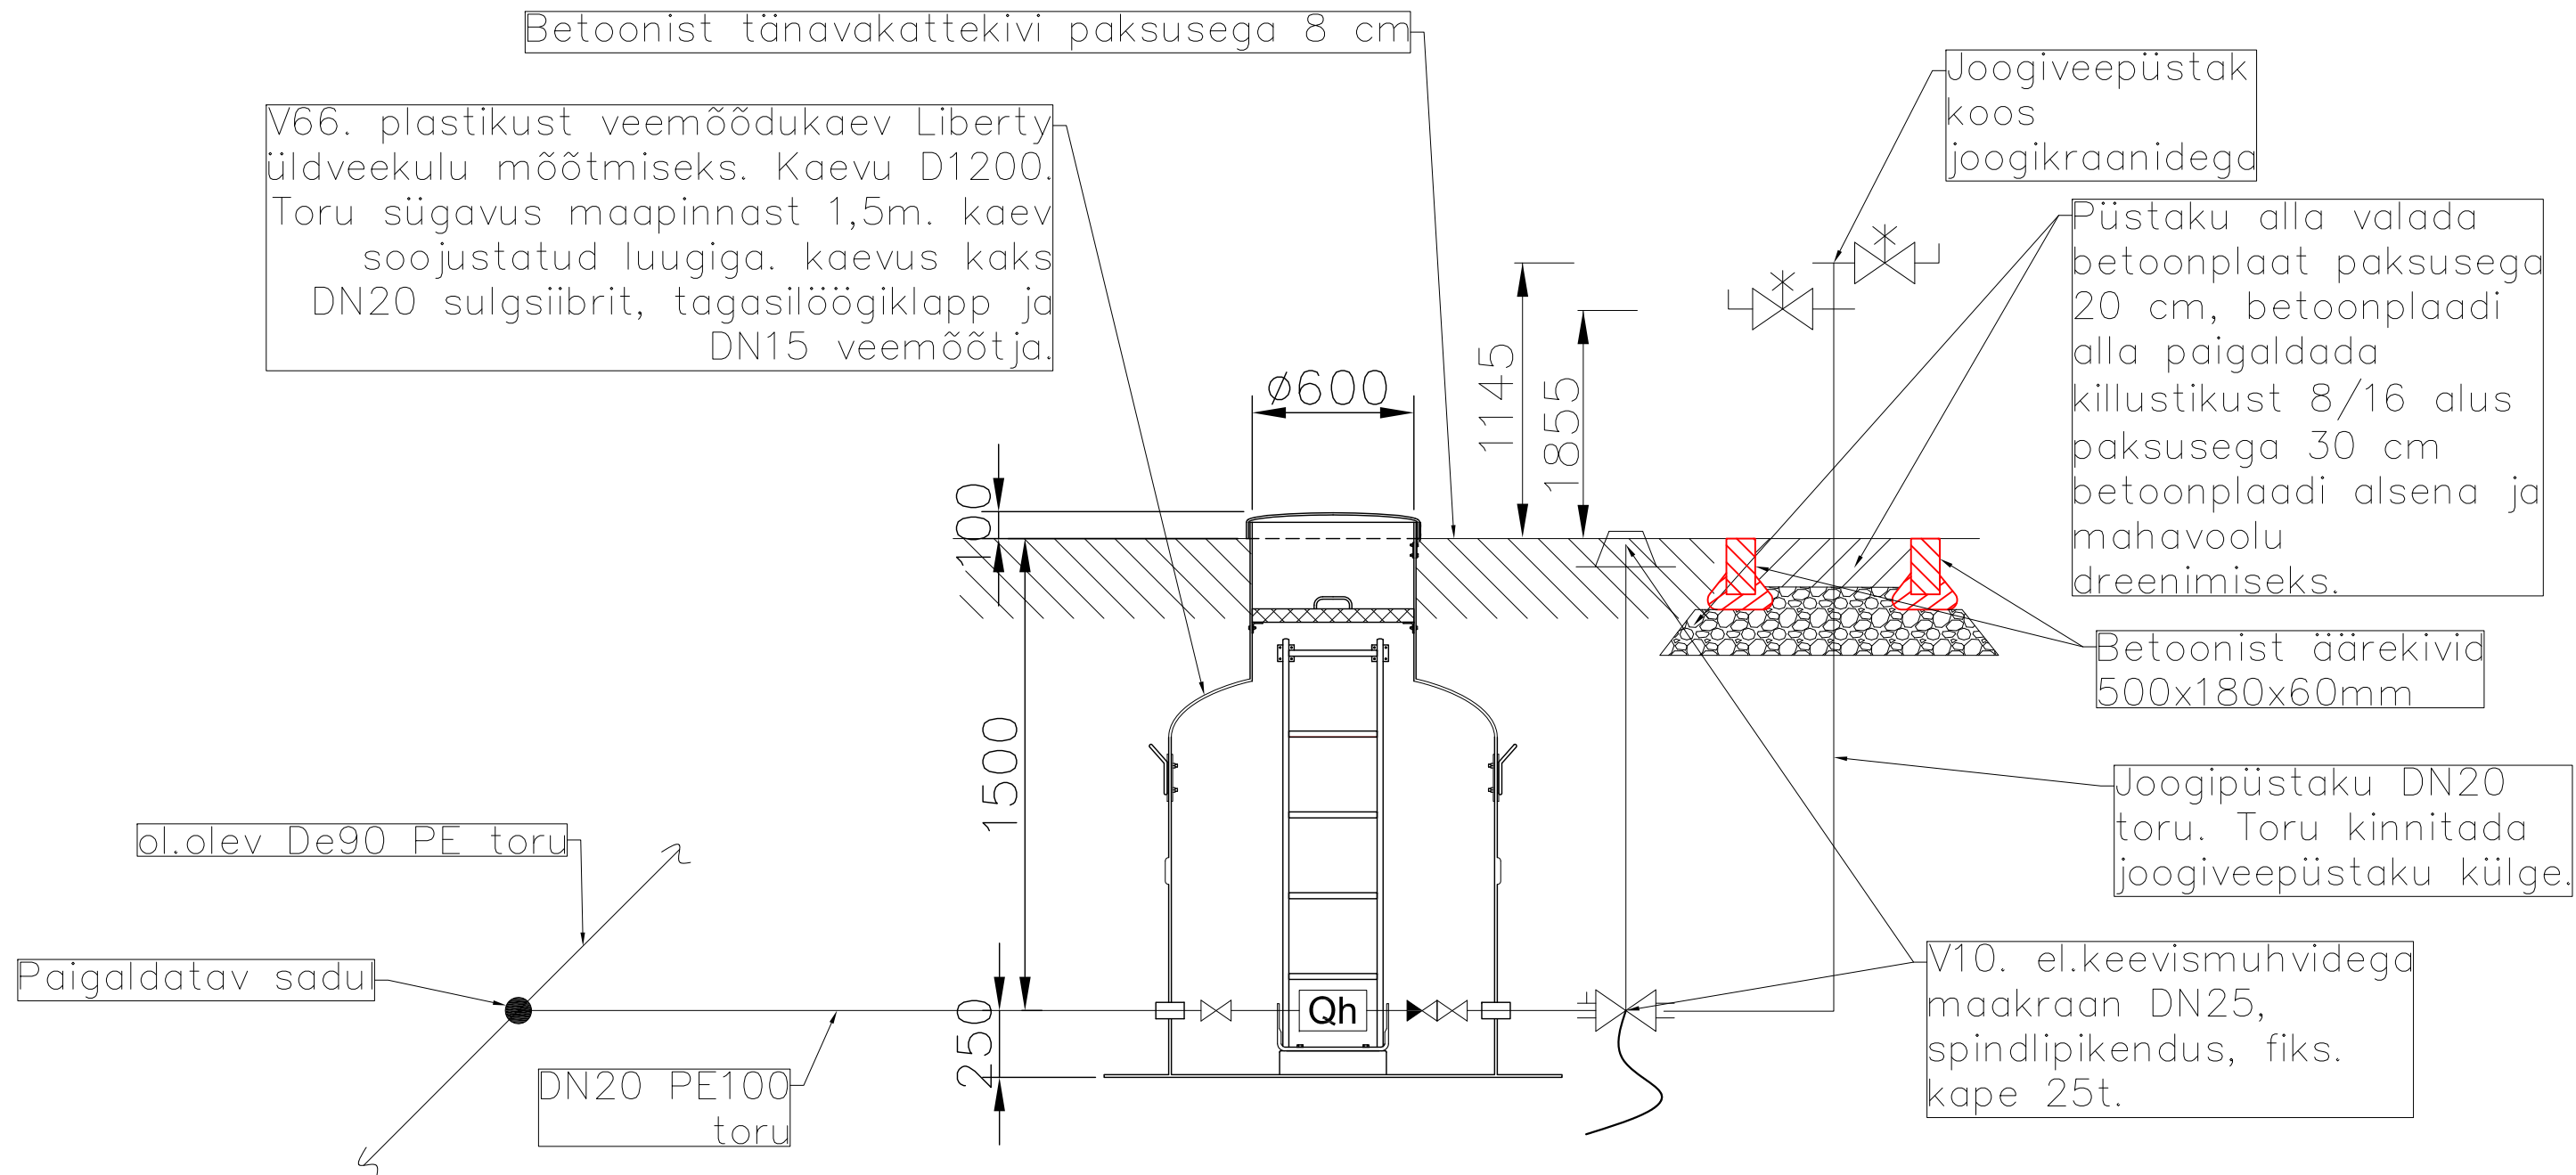

010119			VILJANDI VALLAVALITSUS			
PROJEKTIJUHT	I. HIMMIST		VILJANDI VALD, HEIMTALI PÕHIKOOLI SPORDIVÄLJAKUD	STAAD.	LEHT	LEHTI
PÄDEV ISIK	A. PÕRK			PP	VK-6-12	14
KOOSTAS	R. REIN			MKA tegevusluba E 203/2005-P MTR: EEP003326; ELK000027 EL10207096-0001; EP10207096-0001		
						
Kuupäev	07.06.2019		VEELIITUMISE SKEEM	Klotoid OÜ Reg kood 10207096 Rohu 5, Kuressaare 93819 453 3723 / 508 4489 klotoid@sarma.ee / www.klotoid.ee		
SKEEM						

