


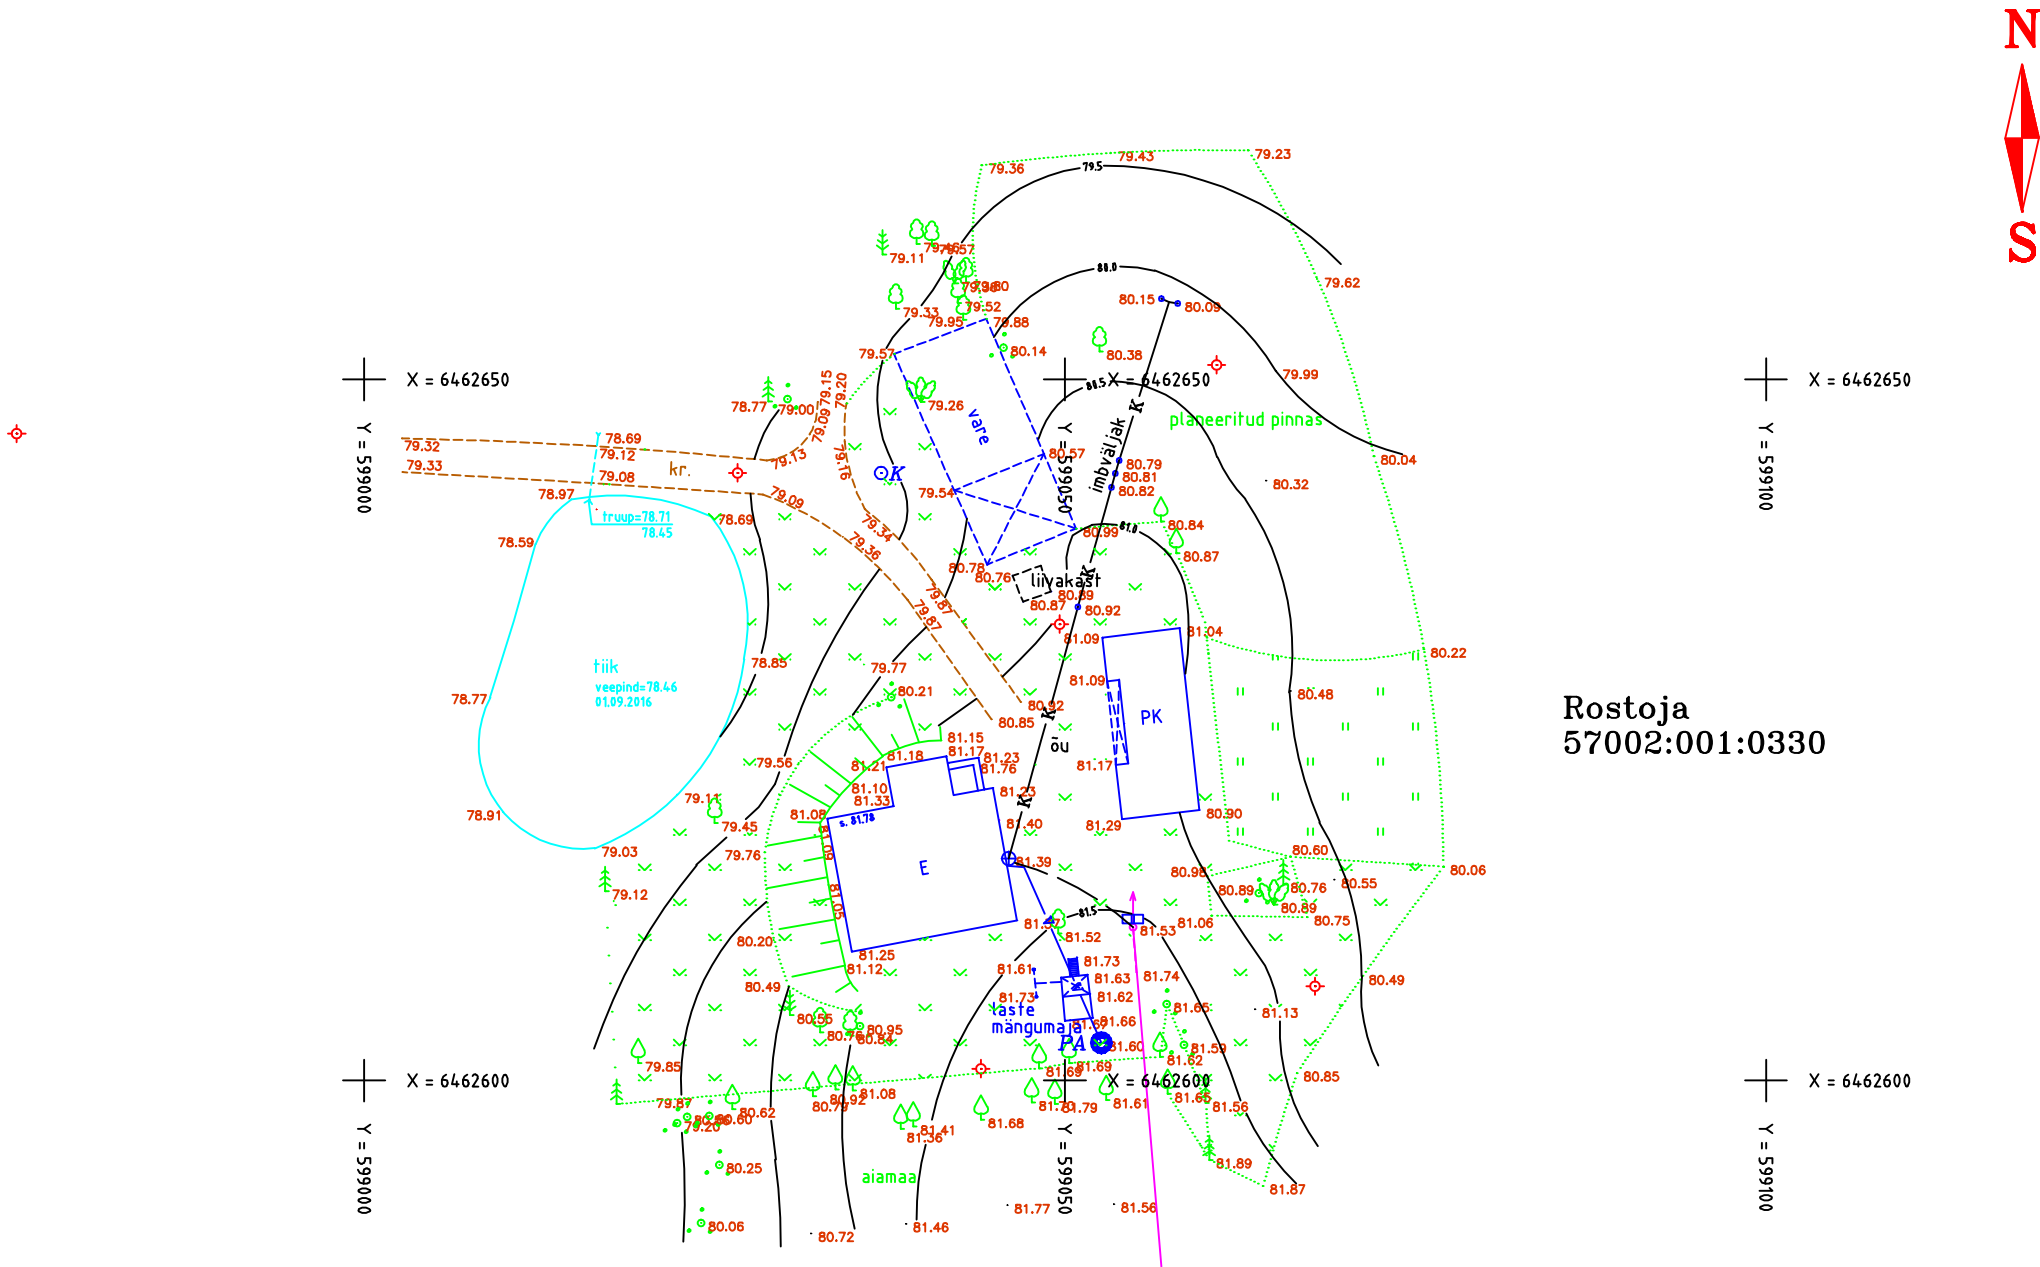

Rostoja
57002:001:0330

MÄRKUSED:
Maa-ala mõõdistus teostatud digitaalselt, seotud
RGTV punktidega nr. 2943 ja nr. 2944;
kõrgused BK77 süsteemis.

Tellija: Pr. Marilis Känd		Objekt: Rostoja, Holstre küla, Viljandi vald., Viljandimaa.	
Lennelda OÜ Lastekodu 4/3, Viljandi 70101 Eesti REG0000270 e-mail: heino.sadam@gmail.com Tel: 5088284		Joonis	kinnistu osaline topo- geodeetiline plaan
		Juhataja	H. Sadam
		Geodeet	T. Sadam
		Töö nr.	029-2016 sept 2016
		Mõõtkava	1:500