


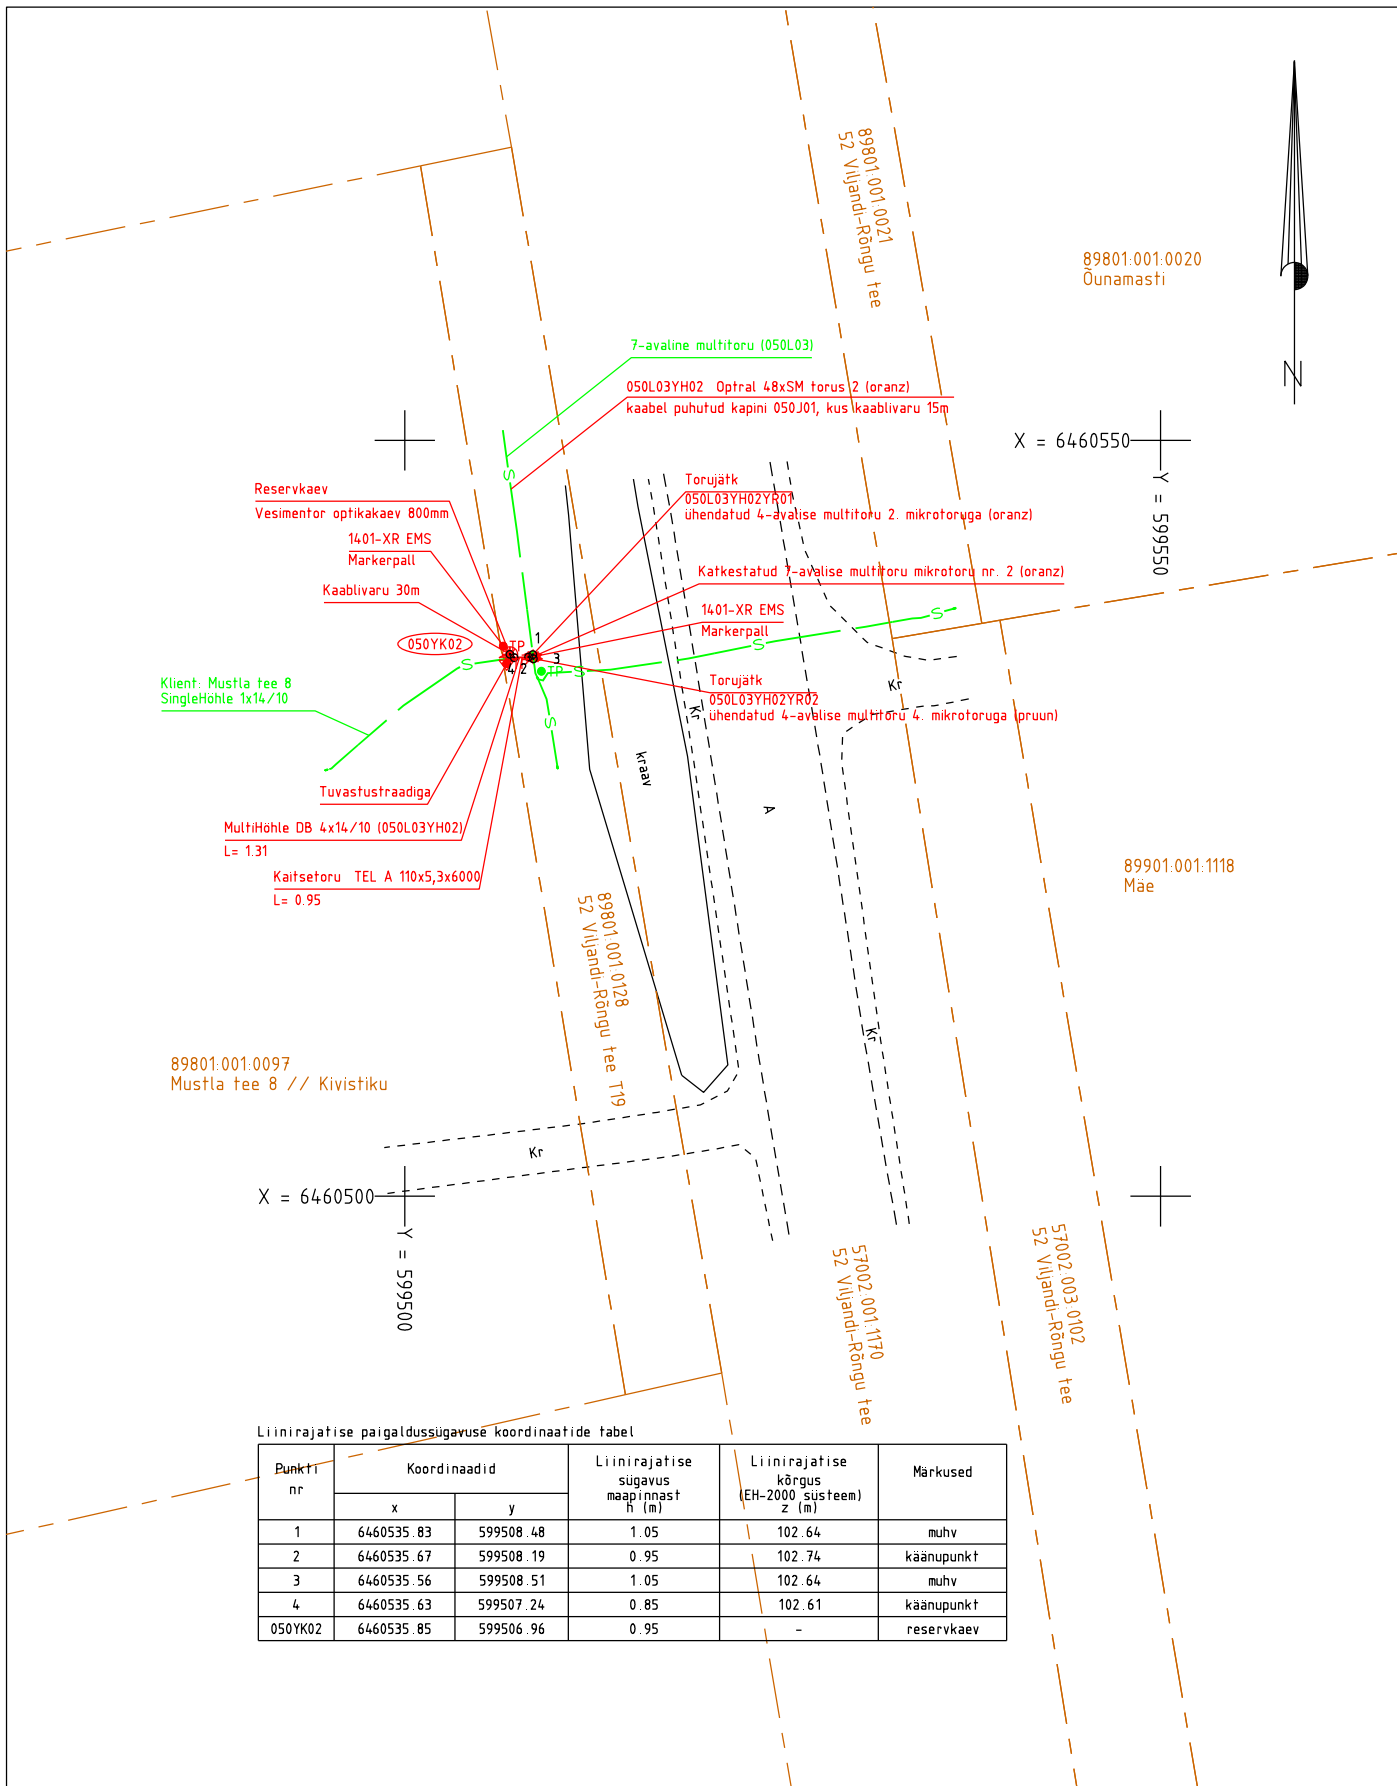

Liinirajatise paigaldussügavuse koordinaatide tabel

| Punkti nr | Koordinaadid |           | Liinirajatise sügavus maapinnast h (m) | Liinirajatise kõrgus (EH-2000 süsteem) z (m) | Märkused   |
|-----------|--------------|-----------|----------------------------------------|----------------------------------------------|------------|
|           | x            | y         |                                        |                                              |            |
| 1         | 6460535.83   | 599508.48 | 1.05                                   | 102.64                                       | muhv       |
| 2         | 6460535.67   | 599508.19 | 0.95                                   | 102.74                                       | käänupunkt |
| 3         | 6460535.56   | 599508.51 | 1.05                                   | 102.64                                       | muhv       |
| 4         | 6460535.63   | 599507.24 | 0.85                                   | 102.61                                       | käänupunkt |
| 050YK02   | 6460535.85   | 599506.96 | 0.95                                   | -                                            | reservkaev |

# MÄRKUSED:

Kõrgused EH2000 süsteemis

Koordinaadid L-EST97 süsteemis

Plaanil kajastatud piirid Maa-ameti andmete põhjal seisuga 21.06.2021. (kihil "PIIR" esitatud piirjoonte asukohad on informatiivsed)

|                 |           |  |   |        |         |                               |                       |
|-----------------|-----------|--|---|--------|---------|-------------------------------|-----------------------|
| Töö nr. 6197T   |           |  | Objekt: Viljandi maakond, Viljandi vald, Holstre küla, Mustla tee 8 kinnistu liitumine optikavõrguga |        |         |                               | koostatud: 05.07.2021 |
| Objekti aadress |           |  | Möötkava 1:500                                                                                       | Leht 1 | Lehti 1 | fail: 6197T Mustla tee 8 side |                       |
| Koostas         | M.Sepp    |  | Joonis: Siderajatise teostusjoonis                                                                   |        |         |                               |                       |
|                 |           |  |   |        |         |                               |                       |
| Kontrollis      | H.Jürmann |  |   |        |         |                               |                       |



**OÜ Kirjanurk**

EEG000316; 686 MA-k  
TEL003987

Hiievalja tee 20 Oru küla  
Kose vald Harju maakond  
tel: +3725209235