


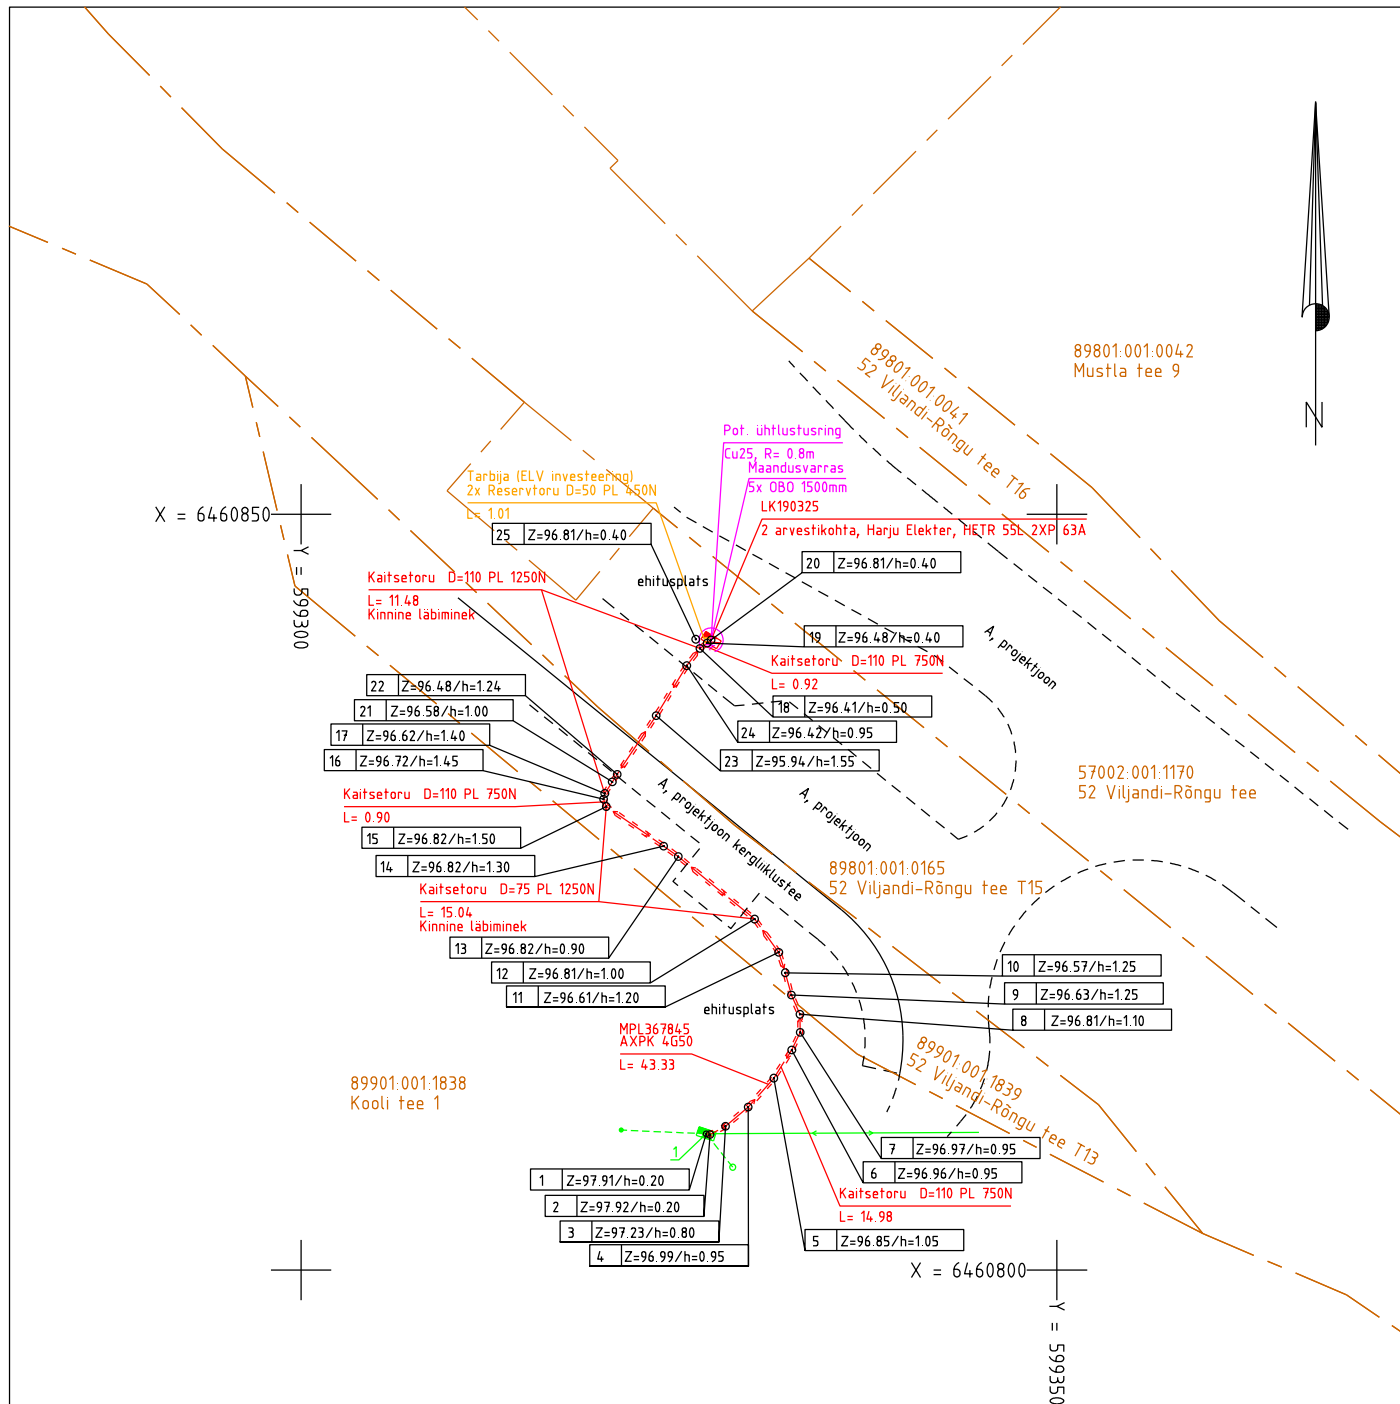

MÄRKUSED:

Kõrgused EH2000 süsteemis

Koordinaadid L-EST97 süsteemis

Plaanil kajastatud piirid Maa-ameti andmete põhjal seisuga 25.08.2021. (kihil "PIIR" esitatud piirjoonte asukohad on informatiivsed)

Töö nr. 6494T			Objekt: Viljandi maakond, Viljandi vald, Holstre küla. 52 Viljandi-Rõngu tee T15 kinnistul valgustuse liitumine				koostatud: 08.09.2021
Objekti aadress			Möötkava 1:500	Lehti 1	Lehti 1	fail: 6494T Viljandi-Rõngu tee T15 TV el	
Koostas	M.Sepp		Joonis: Elektrirajatise teostusjoonis				 Kirjanurk EEG000316; 686 MA-k TEL003987 Hiievälja tee 20 Oru küla Kose vald Harju maakond tel: +3725209235
Kontrollis	H.Jürmann						