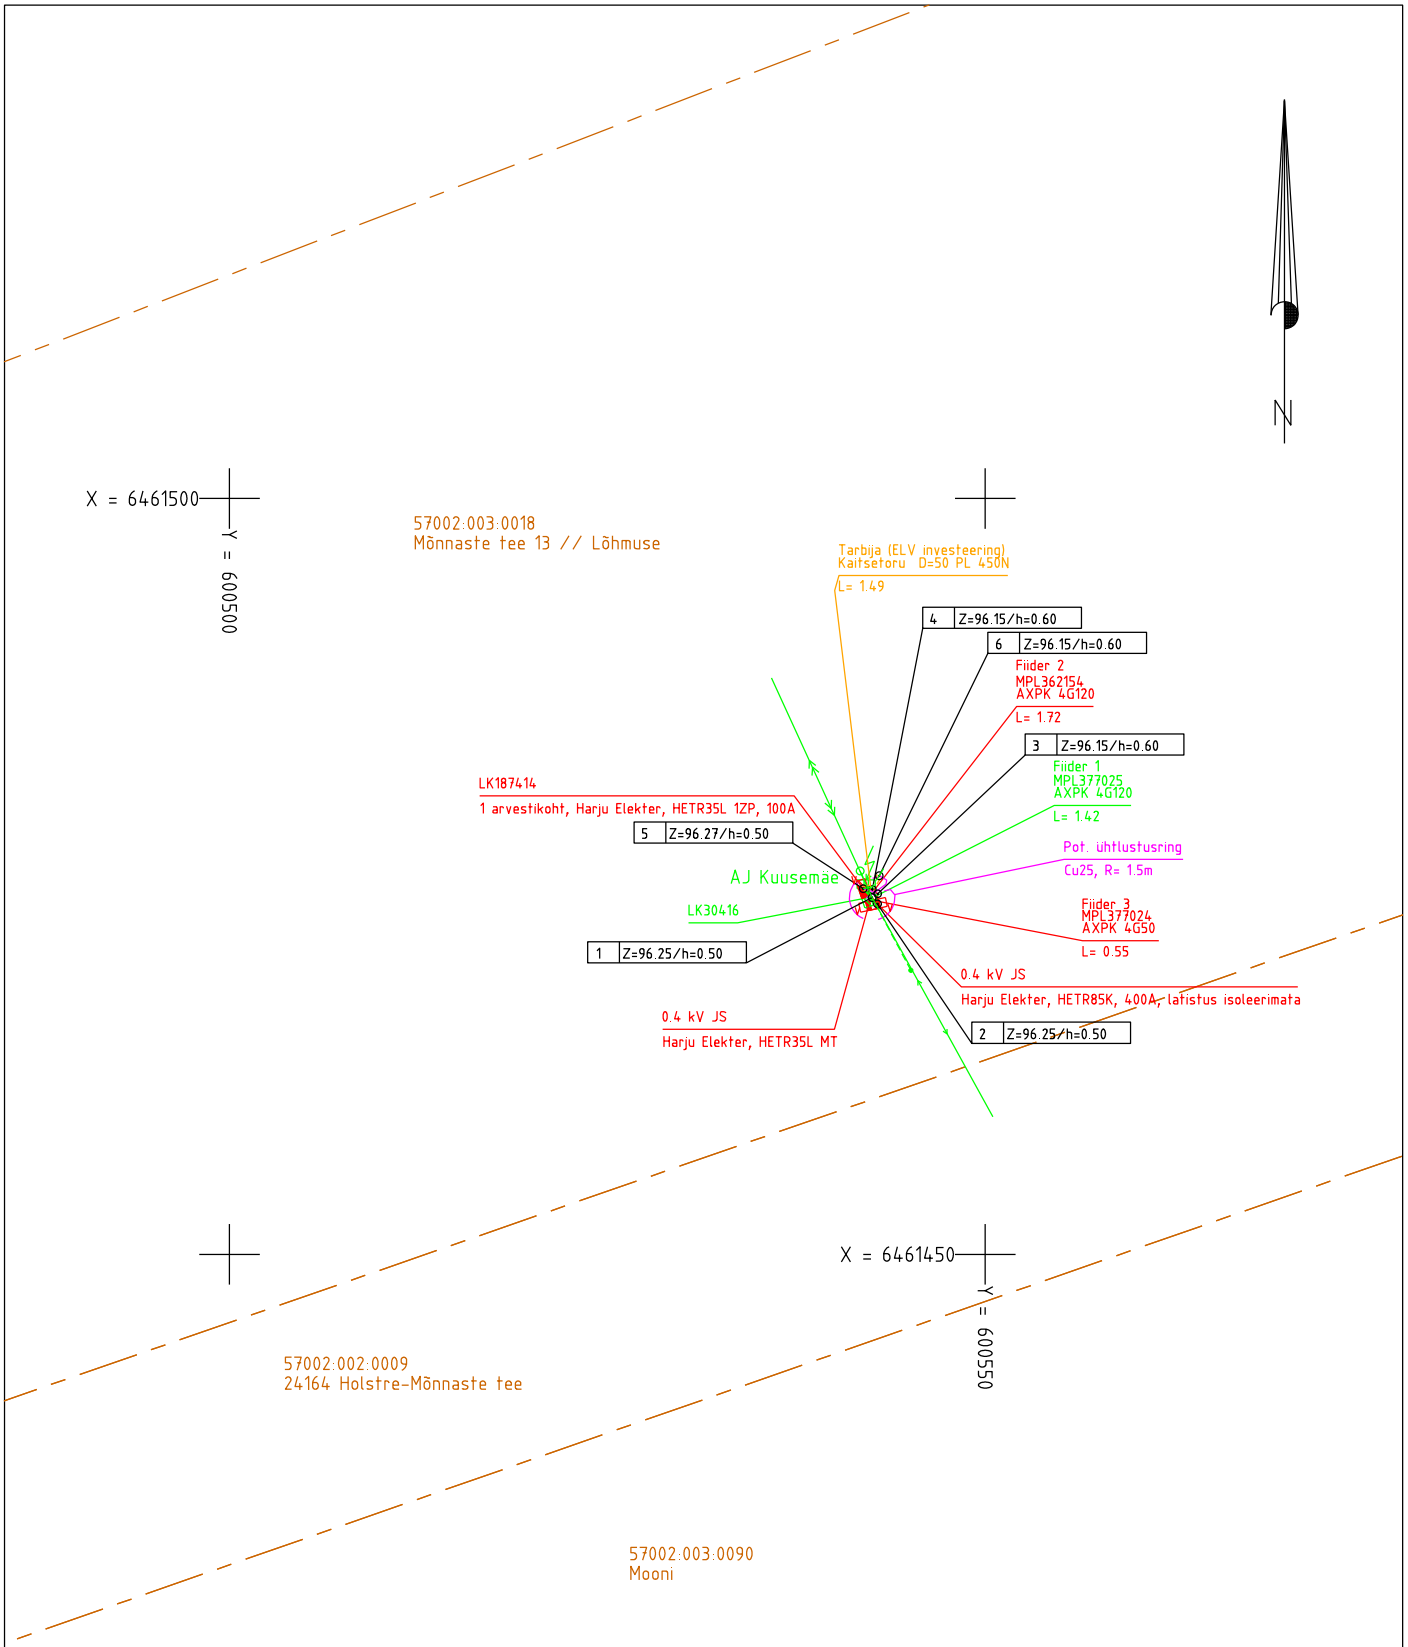

MÄRKUSED:
Kõrgused EH2000 süsteemis
Koordinaadid L-EST97 süsteemis. Ehitaja/tellija Firstel Group OÜ.
Plaanil kajastatud piirid Maa-ameti andmete põhjal seisuga 16.09.2021 . (kihil "PIIR" esitatud piirijoonte asukohad on informatiivsed)

Töö nr. 6718T			Objekt: Viljandi maakond, Viljandi vald, Holstre küla. Lõhmuse kinnistu tootja liitumine			koostatud: 22.09.2021
Objekti aadress			Mõõtkava 1:500	Leht 1	Lehti 1	fail: 6718T Lõhmuse kinnistu el
Koostas	M.Sepp		Joonis: Elektrirajatise teostusjoonis			
Kontrollis	H.Jürmann					

Kirjanurk
EEG000316; 686 MA-k
TEL003987
Hiievälja tee 20 Oru küla
Kose vald Harju maakond
tel: +3725209235