

W VARA OÜ

Ärireg. Kood 14229120
Looga tn 8-21, Viljandi 71008

Kutsetunnistus 105725 Geodeet tase 6
MTR EEG000458

Töö nr: GD 20224

Tellija:

**VILJANDI VALD
HOLSTRE KÜLA**

NÕLVAKU (57002:003:0800)

**HOONE
VEE- JA KANALISATSIOONITORUSTIKU
ja
MADALPINGEKAABLITE**

TEOSTUSMÕÕDISTUS

Seletuskiri, joonis

Koostas: M.Sepp

Viljandis, 2020 .a.

SELETUSKIRI

Teostaja: OÜ W VARA äriregr. kood 14229120
Kutsetunnistus 105725, Geodeet tase 6
MTR EEG000458
Asukoht: Viljandi vald, Holstre küla, Nõlvaku (57002:003:0800)
Objekti nimetus: Hoone, vee- ja kanalisatsioonitorustiku ning madalpingekaablite teostusmöödistus
Tellija:

SELETUSKIRI

Töö eesmärgiks on Nõlvaku kinnistu hoone, vee- ja kanalisatsioonitorustiku ning madalpingekaablite teostusmöödistamine. Geodeetiliste tööde tegemisel on lähtutud Majandus- ja taristuministri 14.aprill 2016.a. nr 34 "Topo-geodeetilisele uuringule ja teostusmöödistusele esitatavad nõuded" määrusest.

1. Geodeetilised möödistustööd on seotud kohaliku geodeetilise võrgu punktidega mille koordinaadid pärinevad Maa-ametist. Geodeetiliste lähtepunktide määramisel on kasutatud GPS VRSNOW teenusega määratud GPS punkte. Töös esitatud plaanilised koordinaadid on L-EST97 ja kõrgused EH2000 süsteemis.
2. Möödistatud lähtepunktidest "vaba jaam" meetodil
3. Tahhümeetiline möödistamine, Trimble S6 programmiga Geonic, kameraaltööd programmiga GeoCad MicroStation Power Draft V8i baasil.
4. Krundipiirid kantud plaanile Maa-Ameti katastriüksuse piirikihi järgi.
5. Teostatud objektide mahud ja möödud on esitatud joonisel.

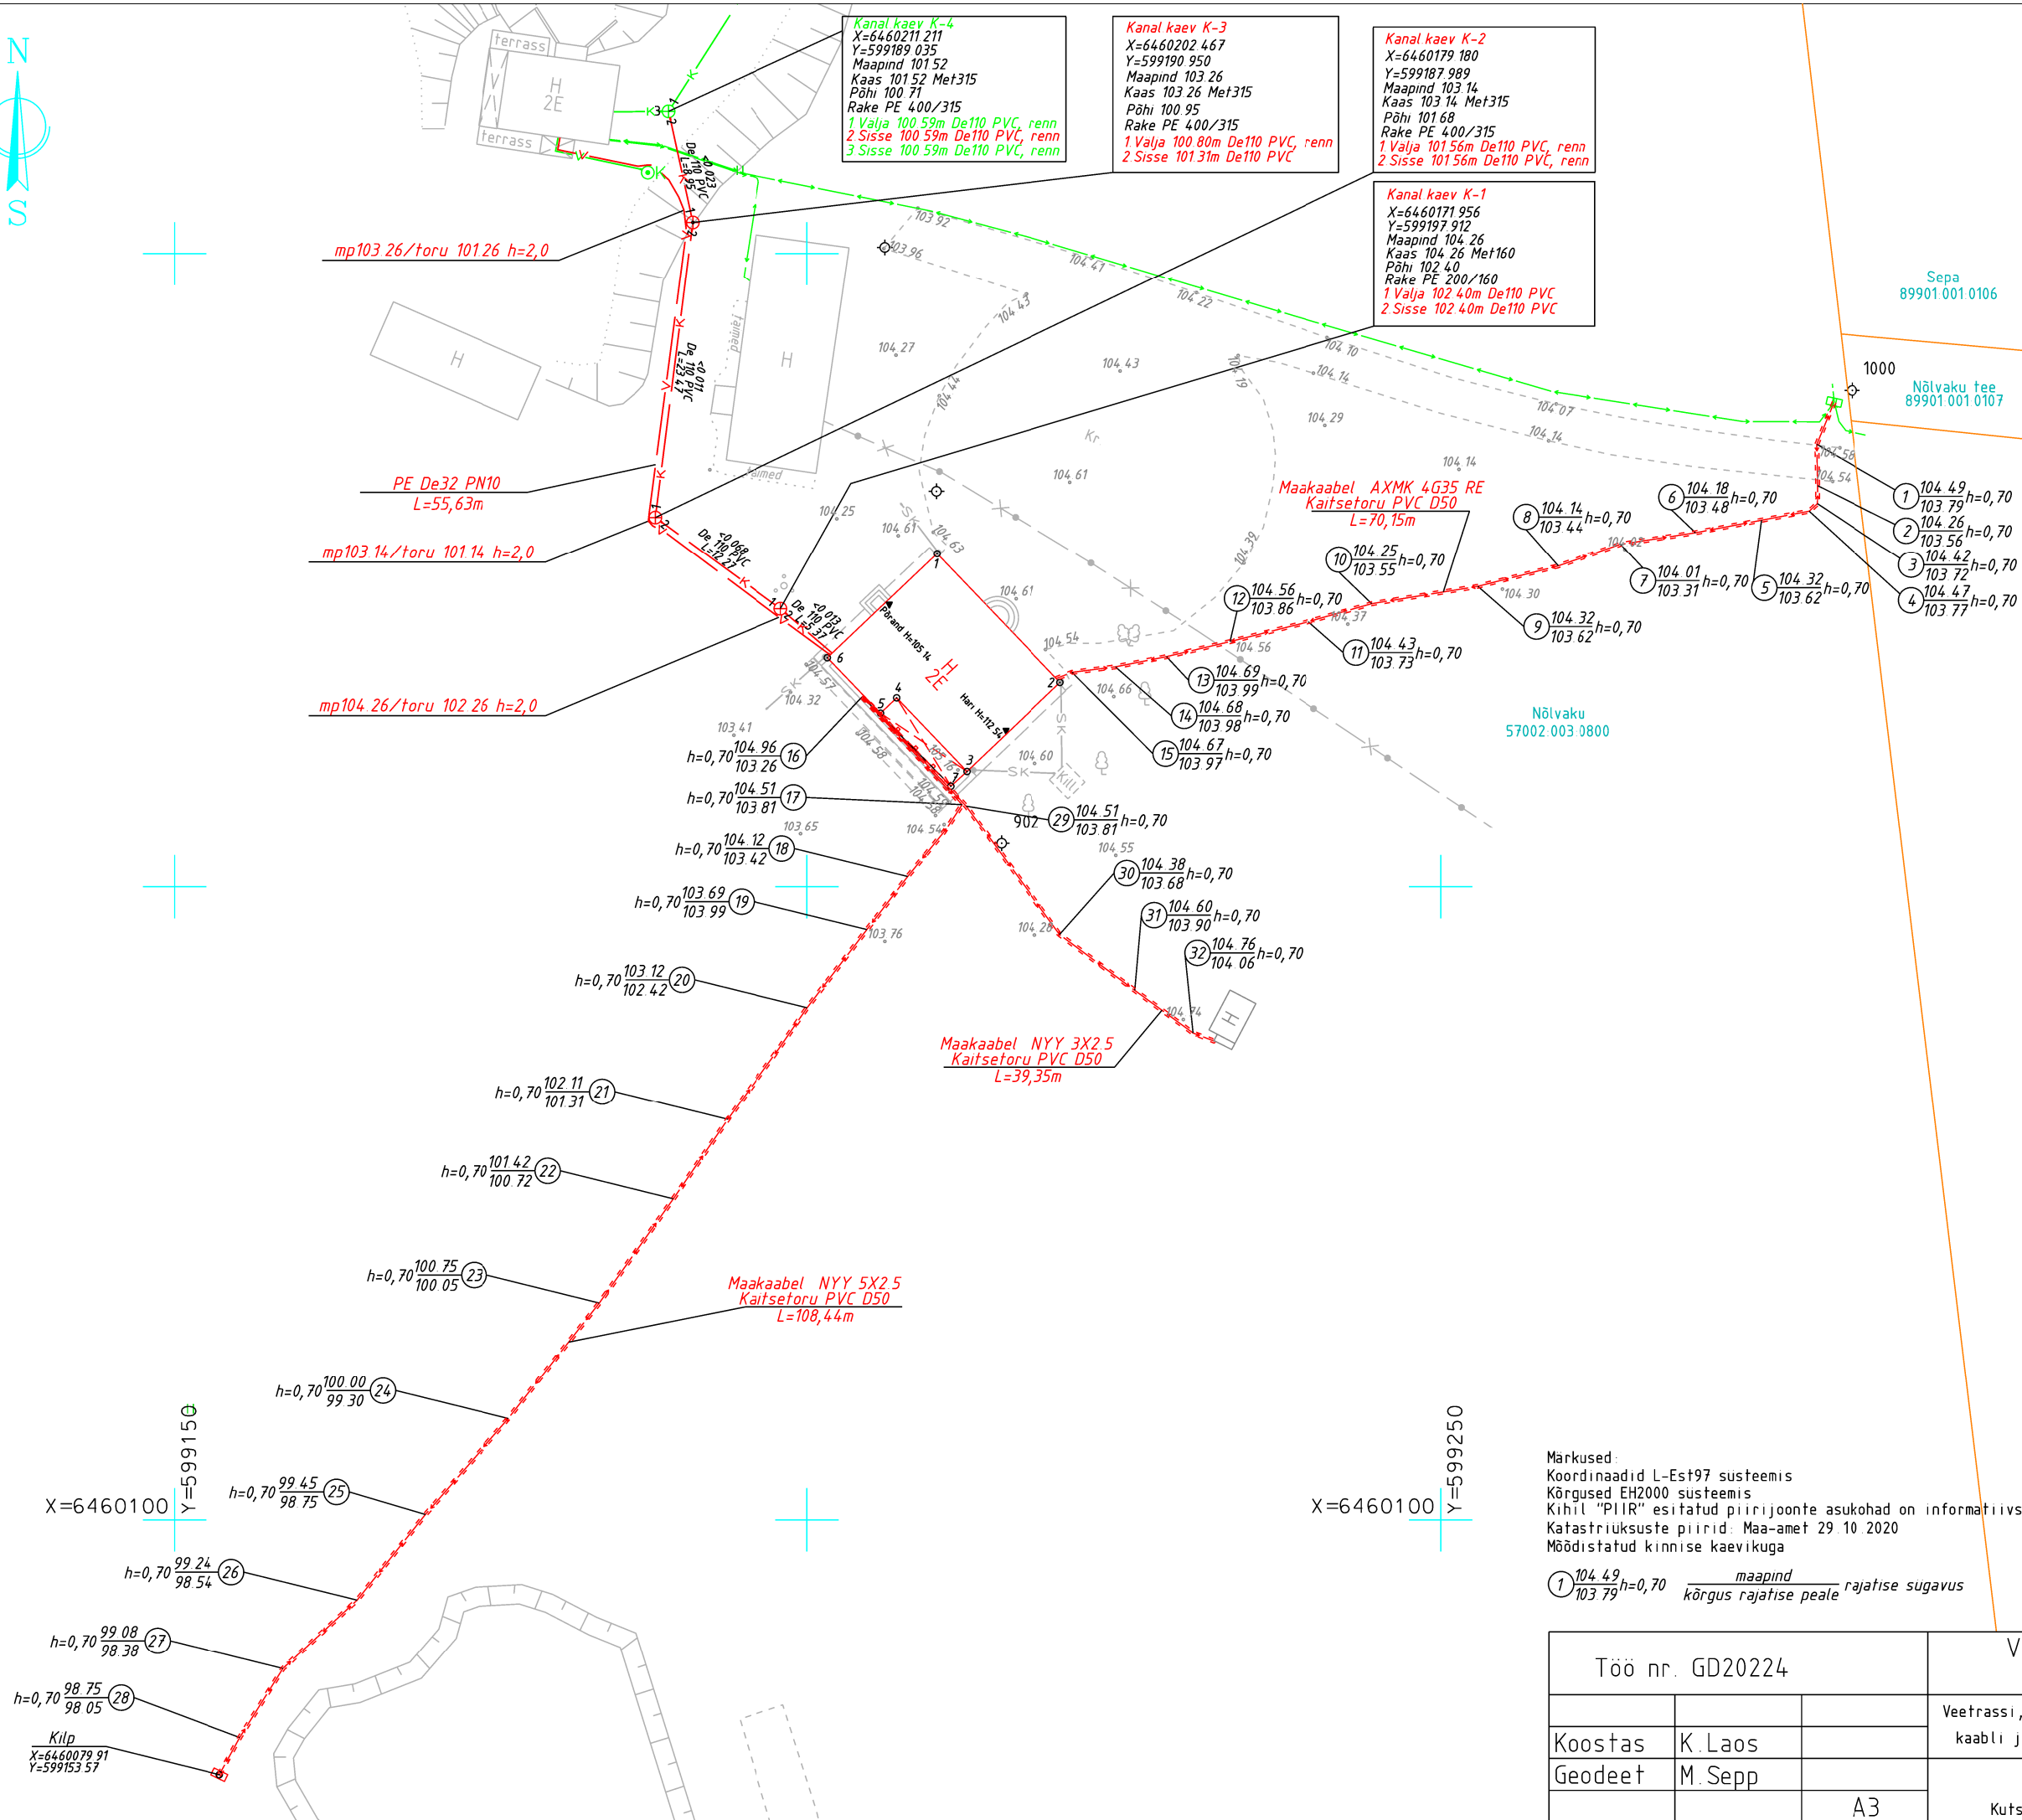
Materjalid esitatakse Viljandi vallale digitaalselt.
Möödistatud oktoober 2020 M. Sepp poolt.

GRAAFILISED MATERJALID

1. Teostusmöödistus M 1:200

Koostas: K.Laos

02.11.2020. a


$$\textcircled{1} \frac{104,49}{103,79} h=0,70 \quad \frac{\text{maapind}}{\text{kõrgus rajatise peale}} \text{ rajatise sugavus}$$

Hoone nurgapunktide koordinaadid		
Hoone		
1	X=6460176 31	Y=599210 25
2	X=6460166 15	Y=599219 97
3	X=6460159 14	Y=599212 60
4	X=6460164 94	Y=599207 07
5	X=6460163 73	Y=599205 80
6	X=6460168 09	Y=599201 61
7	X=6460157 98	Y=599211 33

Töö nr. GD20224			Viljandi vald, Holstre küla Nõlvaku (57002:003:0800)		
			Veetrassi, reoveetrassi, madalpinge- kaabli ja hoone teostusmöödistus.	1:500	LEHT
Koostas	K. Laos			10.2020	1
Geodeet	M. Sepp		OÜ W Vara		
		A3	Kutsetunnistus 105725, Geodeet tase 6, MTR EEG000458		