


ASEND | PLAN

Address: Viljandi vald, Holstre küla
Mõnnaste tee 5 (57002:003:0056)

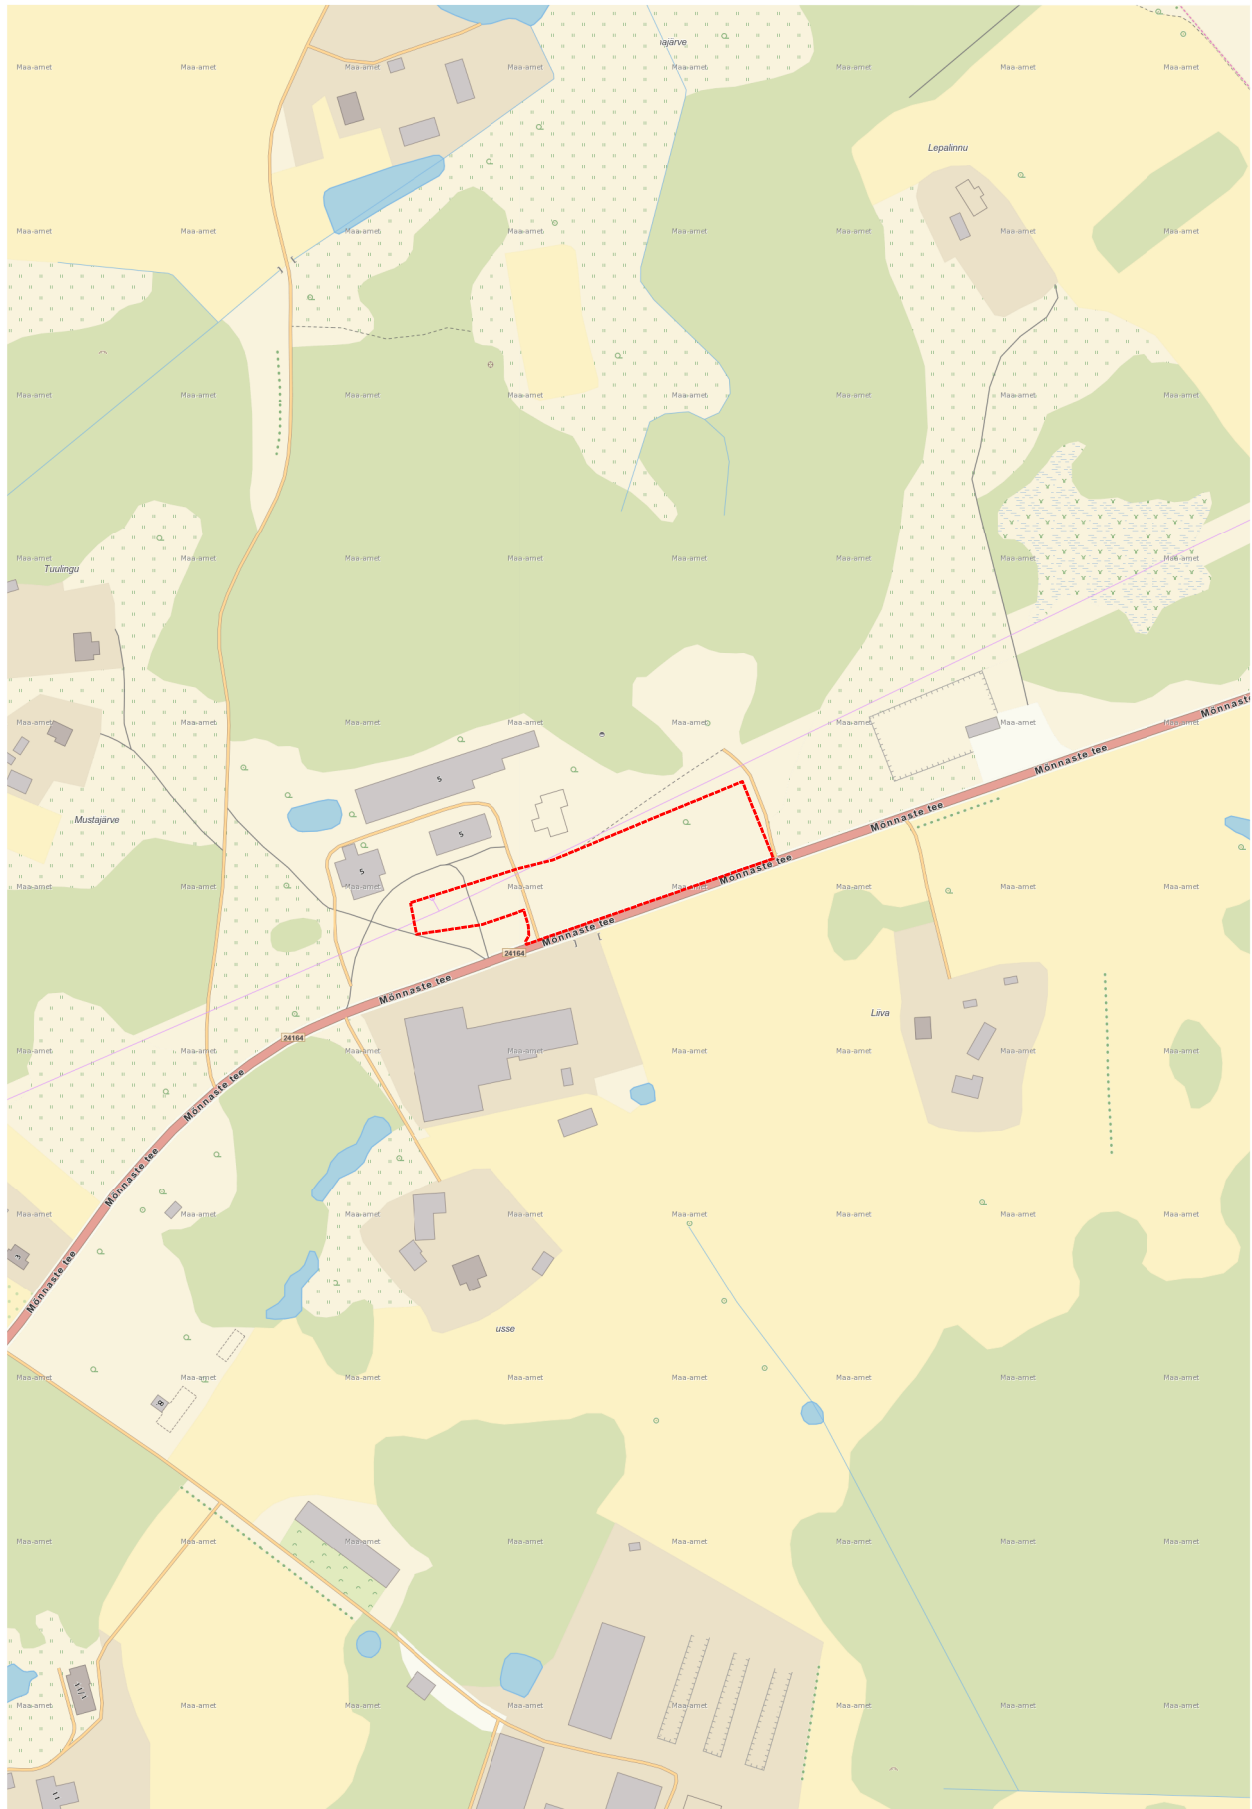

Aluskaardina on kasutatud
Maa-ameti (WMS teenust)

Koostas: K.Laos