


IntsuKõllUmaa-ala.dwg
2017-04-06 18:26

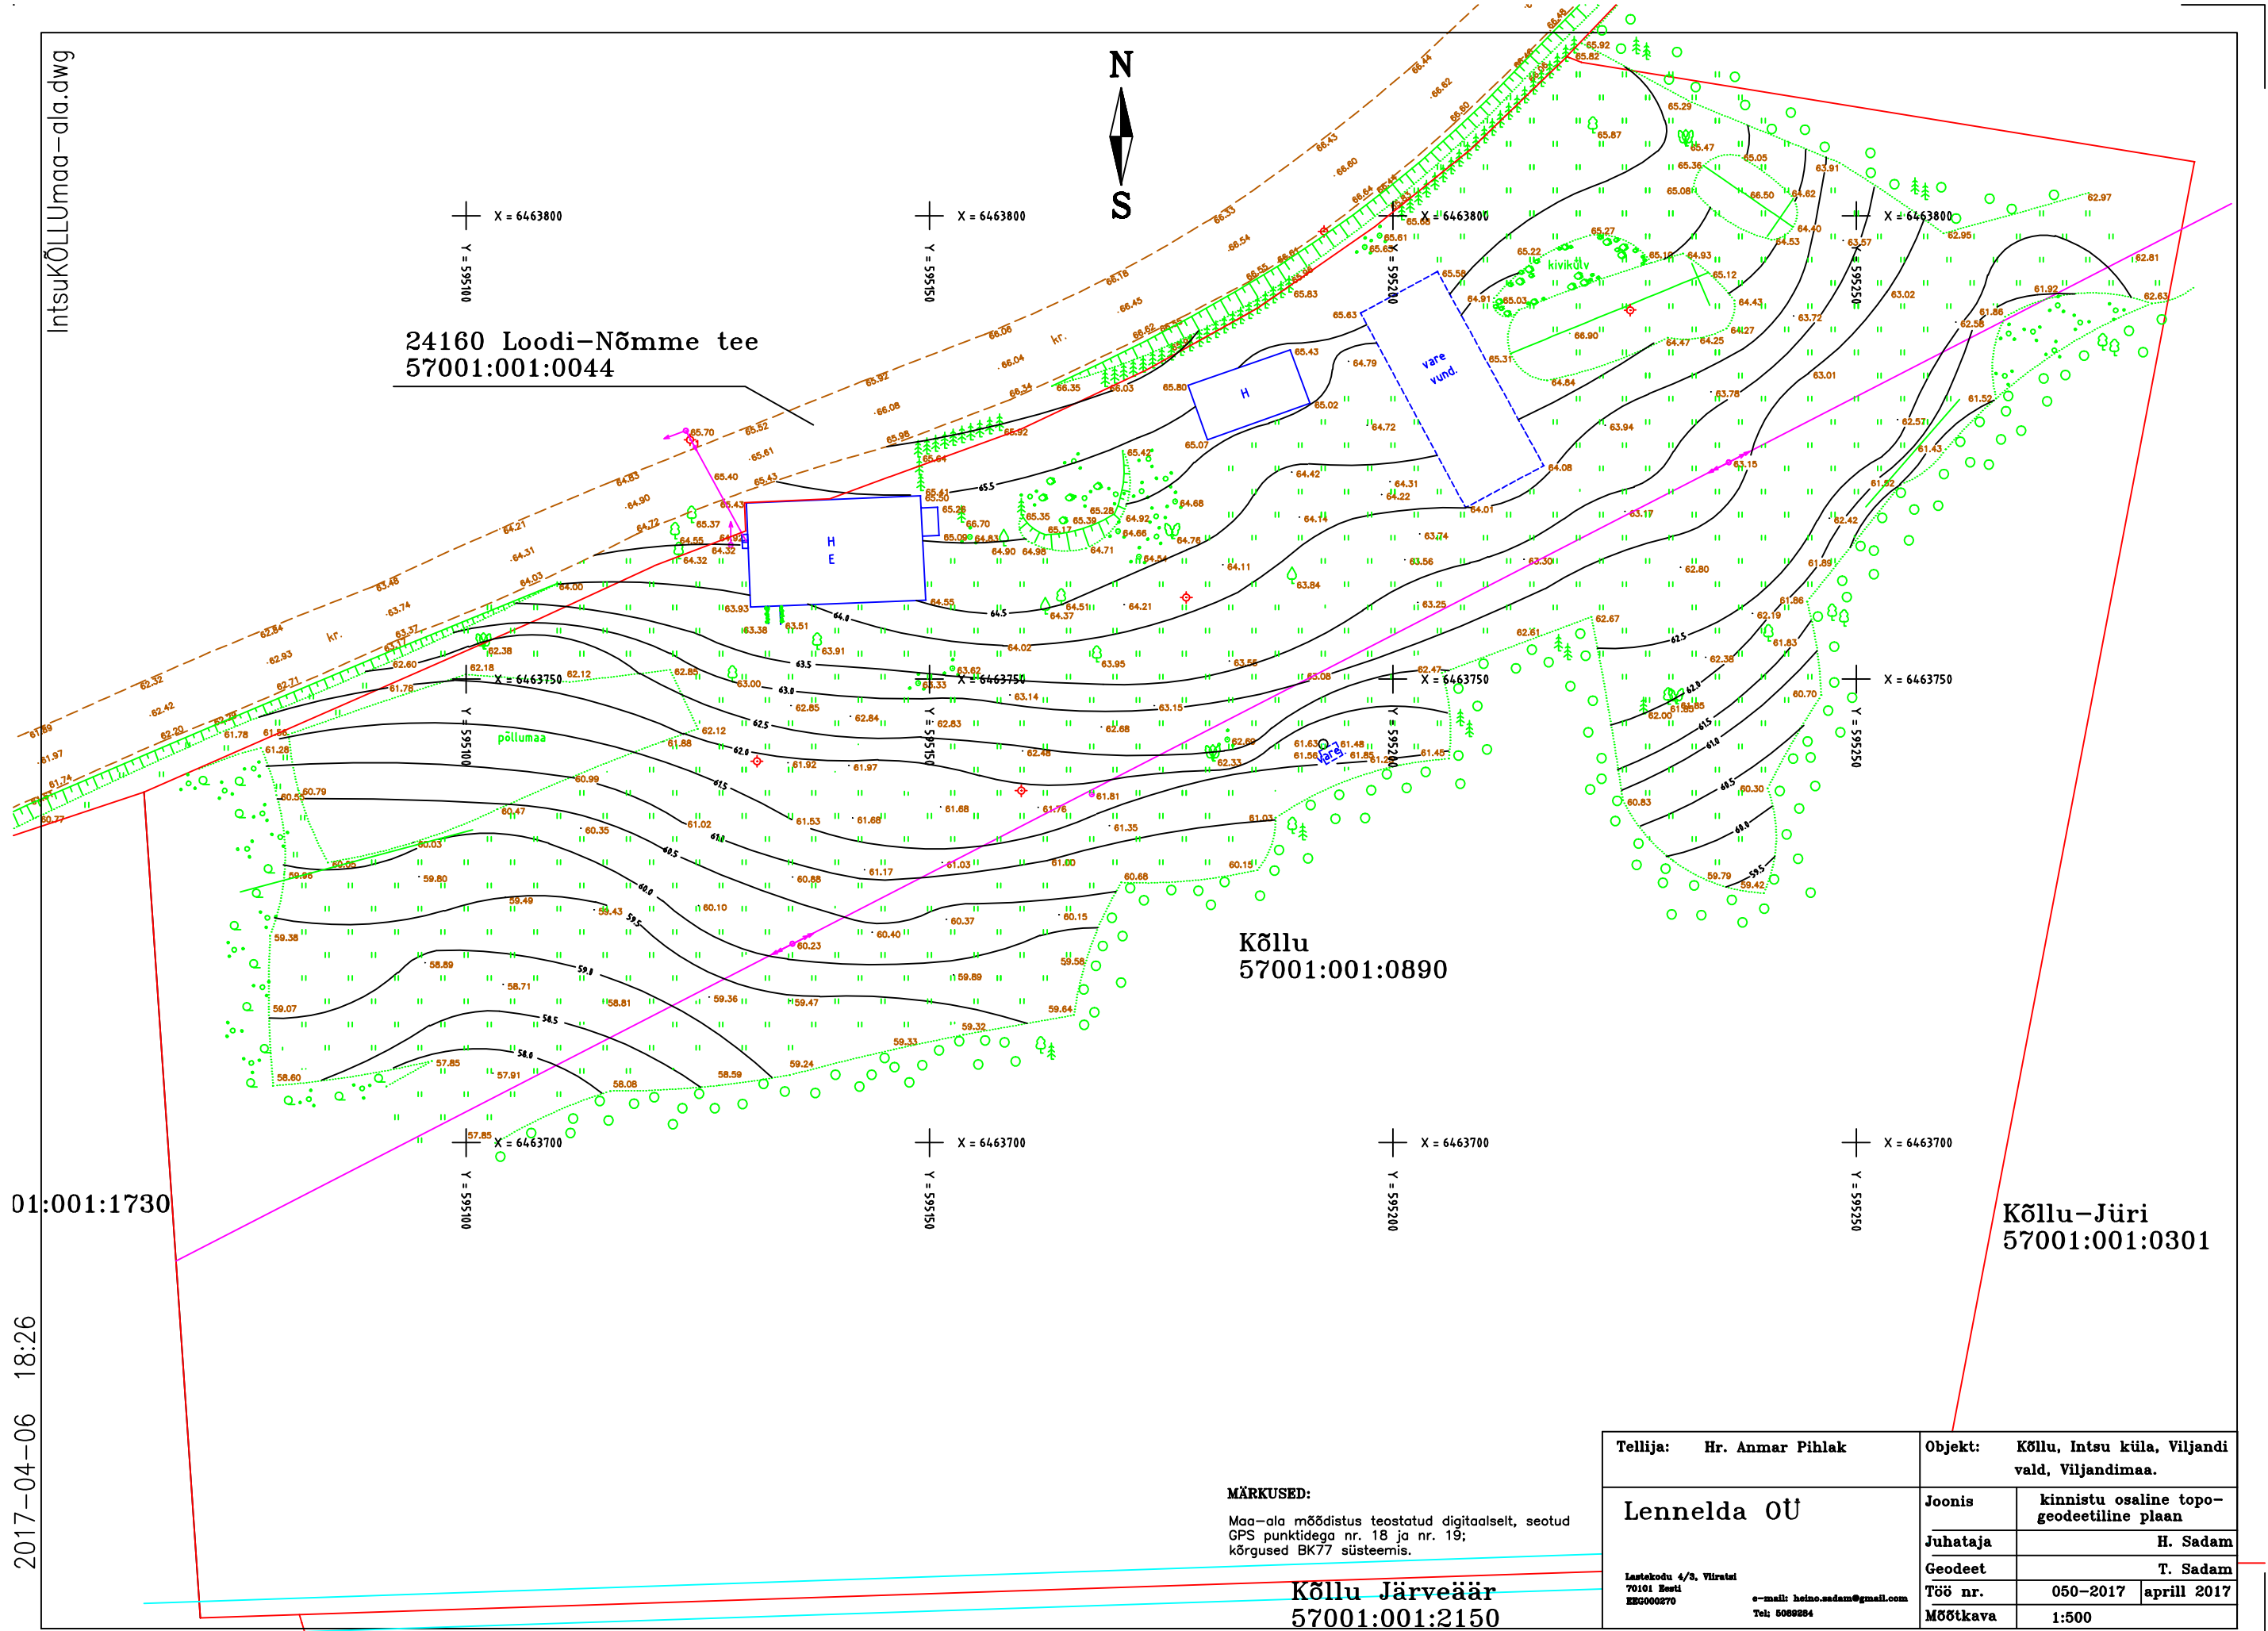

MÄRKUSED:
Maa-ala mõõdistus teostatud digitaalselt, seotud GPS punktidega nr. 18 ja nr. 19; kõrgused BK77 süsteemis.

Kõllu Järveäär
57001:001:2150

Tellija: Hr. Anmar Pihlak		Objekt: Kõllu, Intsu küla, Viljandi vald, Viljandimaa.	
Lennelda OÜ		Joonis	kinnistu osaline topo-geodeetiline plaan
Lasketekodu 4/3, Viljandi 70101 Eesti REG0000270		Juhataja	H. Sadam
e-mail: heino.sadam@gmail.com Tel: 00800284		Geodeet	T. Sadam
		Töö nr.	050-2017 aprill 2017
		Mõõtkava	1:500