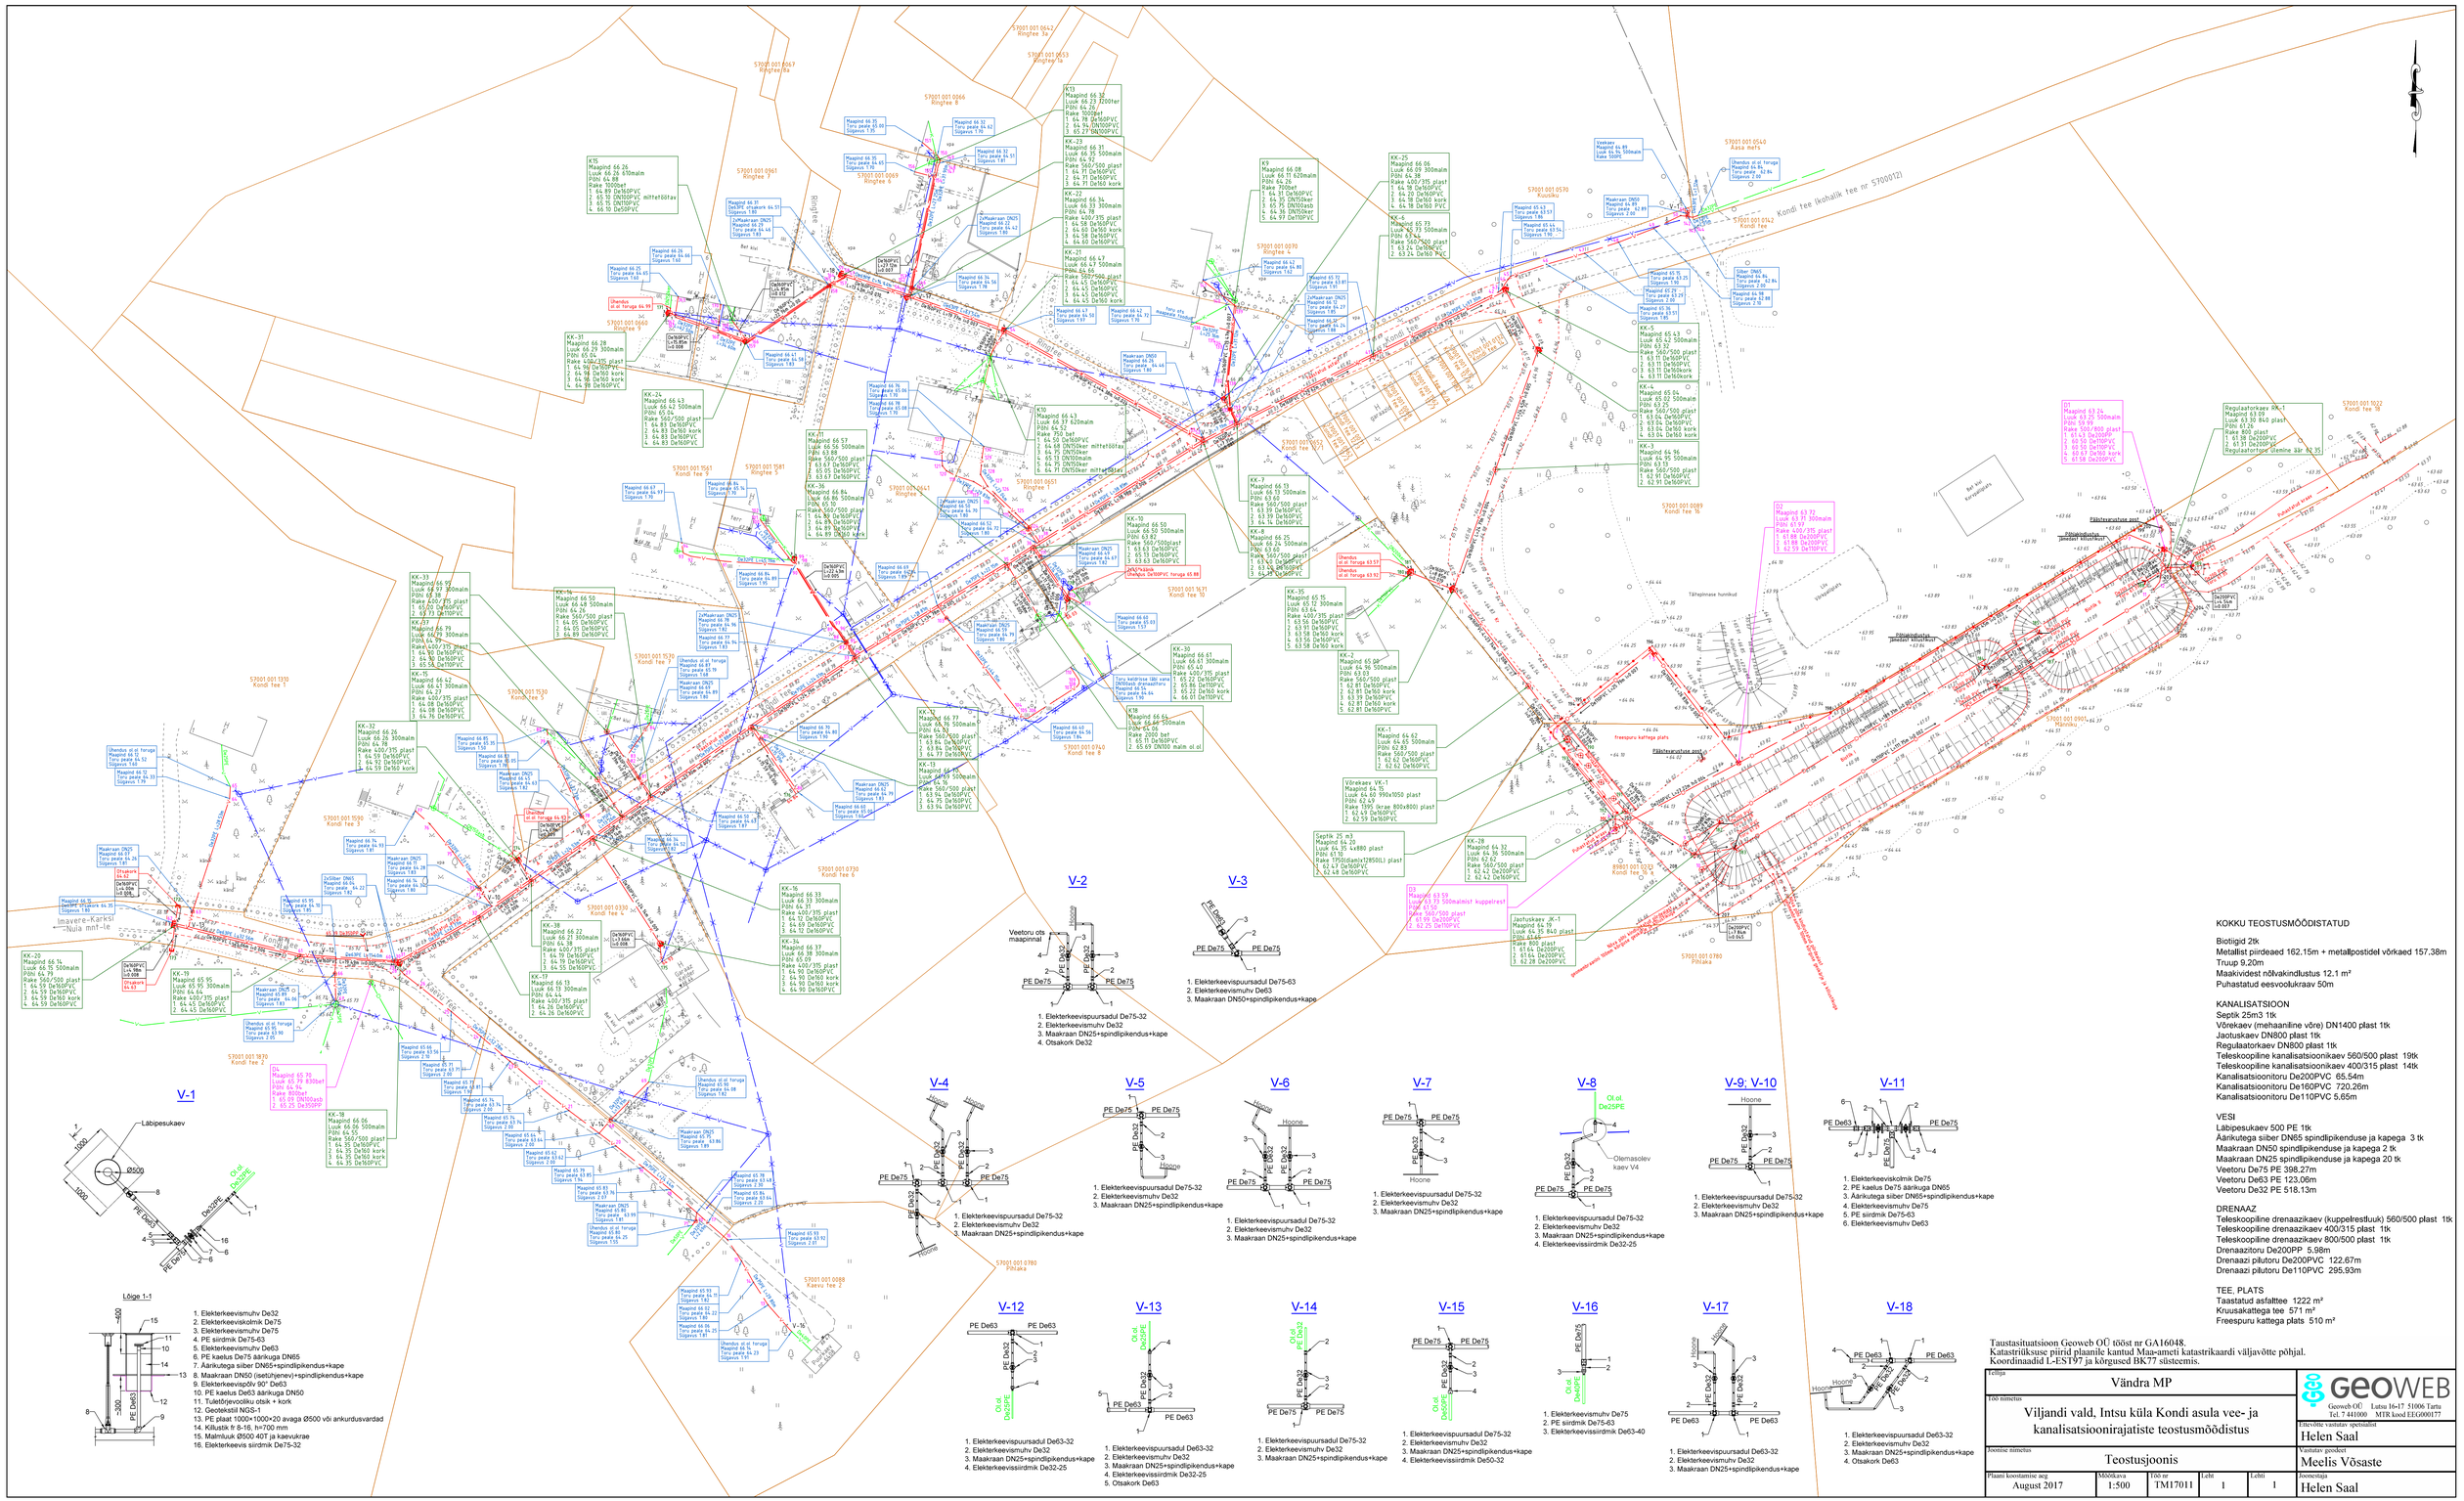
V-1
V-2
V-3
V-4
V-5
V-6
V-7
V-8
V-9; V-10
V-11
V-12
V-13
V-14
V-15
V-16
V-17
V-18
Läbipesukaev
Läige 1-1
1. Elekterkeevispuursadul De75-32
2. Elekterkeevismuhv De32
3. Maakraan DN25+spindlipikendus+kape
4. Otsakork De32
1. Elekterkeevispuursadul De75-63
2. Elekterkeevismuhv De63
3. Maakraan DN50+spindlipikendus+kape
1. Elekterkeevispuursadul De63-32
2. Elekterkeevismuhv De32
3. Maakraan DN25+spindlipikendus+kape
4. Elekterkeevissiirdmik De32-25
1. Elekterkeevismuhv De32
2. Elekterkeevisvõlmik De75
3. Elekterkeevismuhv De75
4. PE siirdmik De75-63
5. Elekterkeevismuhv De63
6. PE kaelus De75 äärikuga DN65
7. Äärikutega siiber DN65+spindlipikendus+kape
8. Maakraan DN50 (isetühjenev)+spindlipikendus+kape
9. Elekterkeevispõlv 90° De63
10. PE kaelus De63 äärikuga DN50
11. Tuletõrjevooliku otsik + kork
12. Geotekstil NG5-1
13. PE plaat 1000×1000×20 avaga Ø500 või ankurdusvardad
14. Kõlustik fr 8-16, h=700 mm
15. Malmluuk Ø500 40T ja kaevukrae
16. Elekterkeevis siirdmik De75-32
1. Elekterkeevispuursadul De75-32
2. Elekterkeevismuhv De32
3. Maakraan DN25+spindlipikendus+kape
1. Elekterkeevispuursadul De75-32
2. Elekterkeevismuhv De32
3. Maakraan DN25+spindlipikendus+kape
1. Elekterkeevispuursadul De75-32
2. Elekterkeevismuhv De32
3. Maakraan DN25+spindlipikendus+kape
1. Elekterkeevispuursadul De75-32
2. Elekterkeevismuhv De32
3. Maakraan DN25+spindlipikendus+kape
1. Elekterkeevispuursadul De75-32
2. Elekterkeevismuhv De32
3. Maakraan DN25+spindlipikendus+kape
4. Elekterkeevissiirdmik De32-25
1. Elekterkeevismuhv De75
2. Elekterkeevisvõlmik De75
3. Elekterkeevismuhv De63
4. Elekterkeevismuhv De32
5. Maakraan DN25+spindlipikendus+kape
6. Otsakork De63
1. Elekterkeevispuursadul De63-32
2. Elekterkeevismuhv De32
3. Maakraan DN25+spindlipikendus+kape
4. Elekterkeevissiirdmik De32-25
5. Otsakork De63
1. Elekterkeevispuursadul De75-32
2. Elekterkeevismuhv De32
3. Maakraan DN25+spindlipikendus+kape
1. Elekterkeevispuursadul De75-32
2. Elekterkeevismuhv De32
3. Maakraan DN25+spindlipikendus+kape
4. Elekterkeevissiirdmik De50-32
1. Elekterkeevismuhv De75
2. PE siirdmik De75-63
3. Elekterkeevissiirdmik De63-40
1. Elekterkeevispuursadul De63-32
2. Elekterkeevismuhv De32
3. Maakraan DN25+spindlipikendus+kape
1. Elekterkeevispuursadul De63-32
2. Elekterkeevismuhv De32
3. Maakraan DN25+spindlipikendus+kape
4. Otsakork De63
Kondi tee ikohallik tee nr 57000112
Kondi tee 1
Kondi tee 2
Kondi tee 3
Kondi tee 4
Kondi tee 5
Kondi tee 6
Kondi tee 7
Kondi tee 8
Kondi tee 9
Kondi tee 10
Kondi tee 16
Kausku
Kausa mets
Ringtee 1
Ringtee 2
Ringtee 3
Ringtee 4
Ringtee 5
Ringtee 6
Ringtee 7
Ringtee 8
Ringtee 9
Pihlaka
Männiku
Kaevu tee 2
Tõlleplatsi kraav
Freespuru kattega plats
Pöördeplatsi kraav
Pöördeplatsi ümber kitsendusega
Pöördeplatsi ümber kitsendusega
Pöördeplatsi ümber kitsendusega