


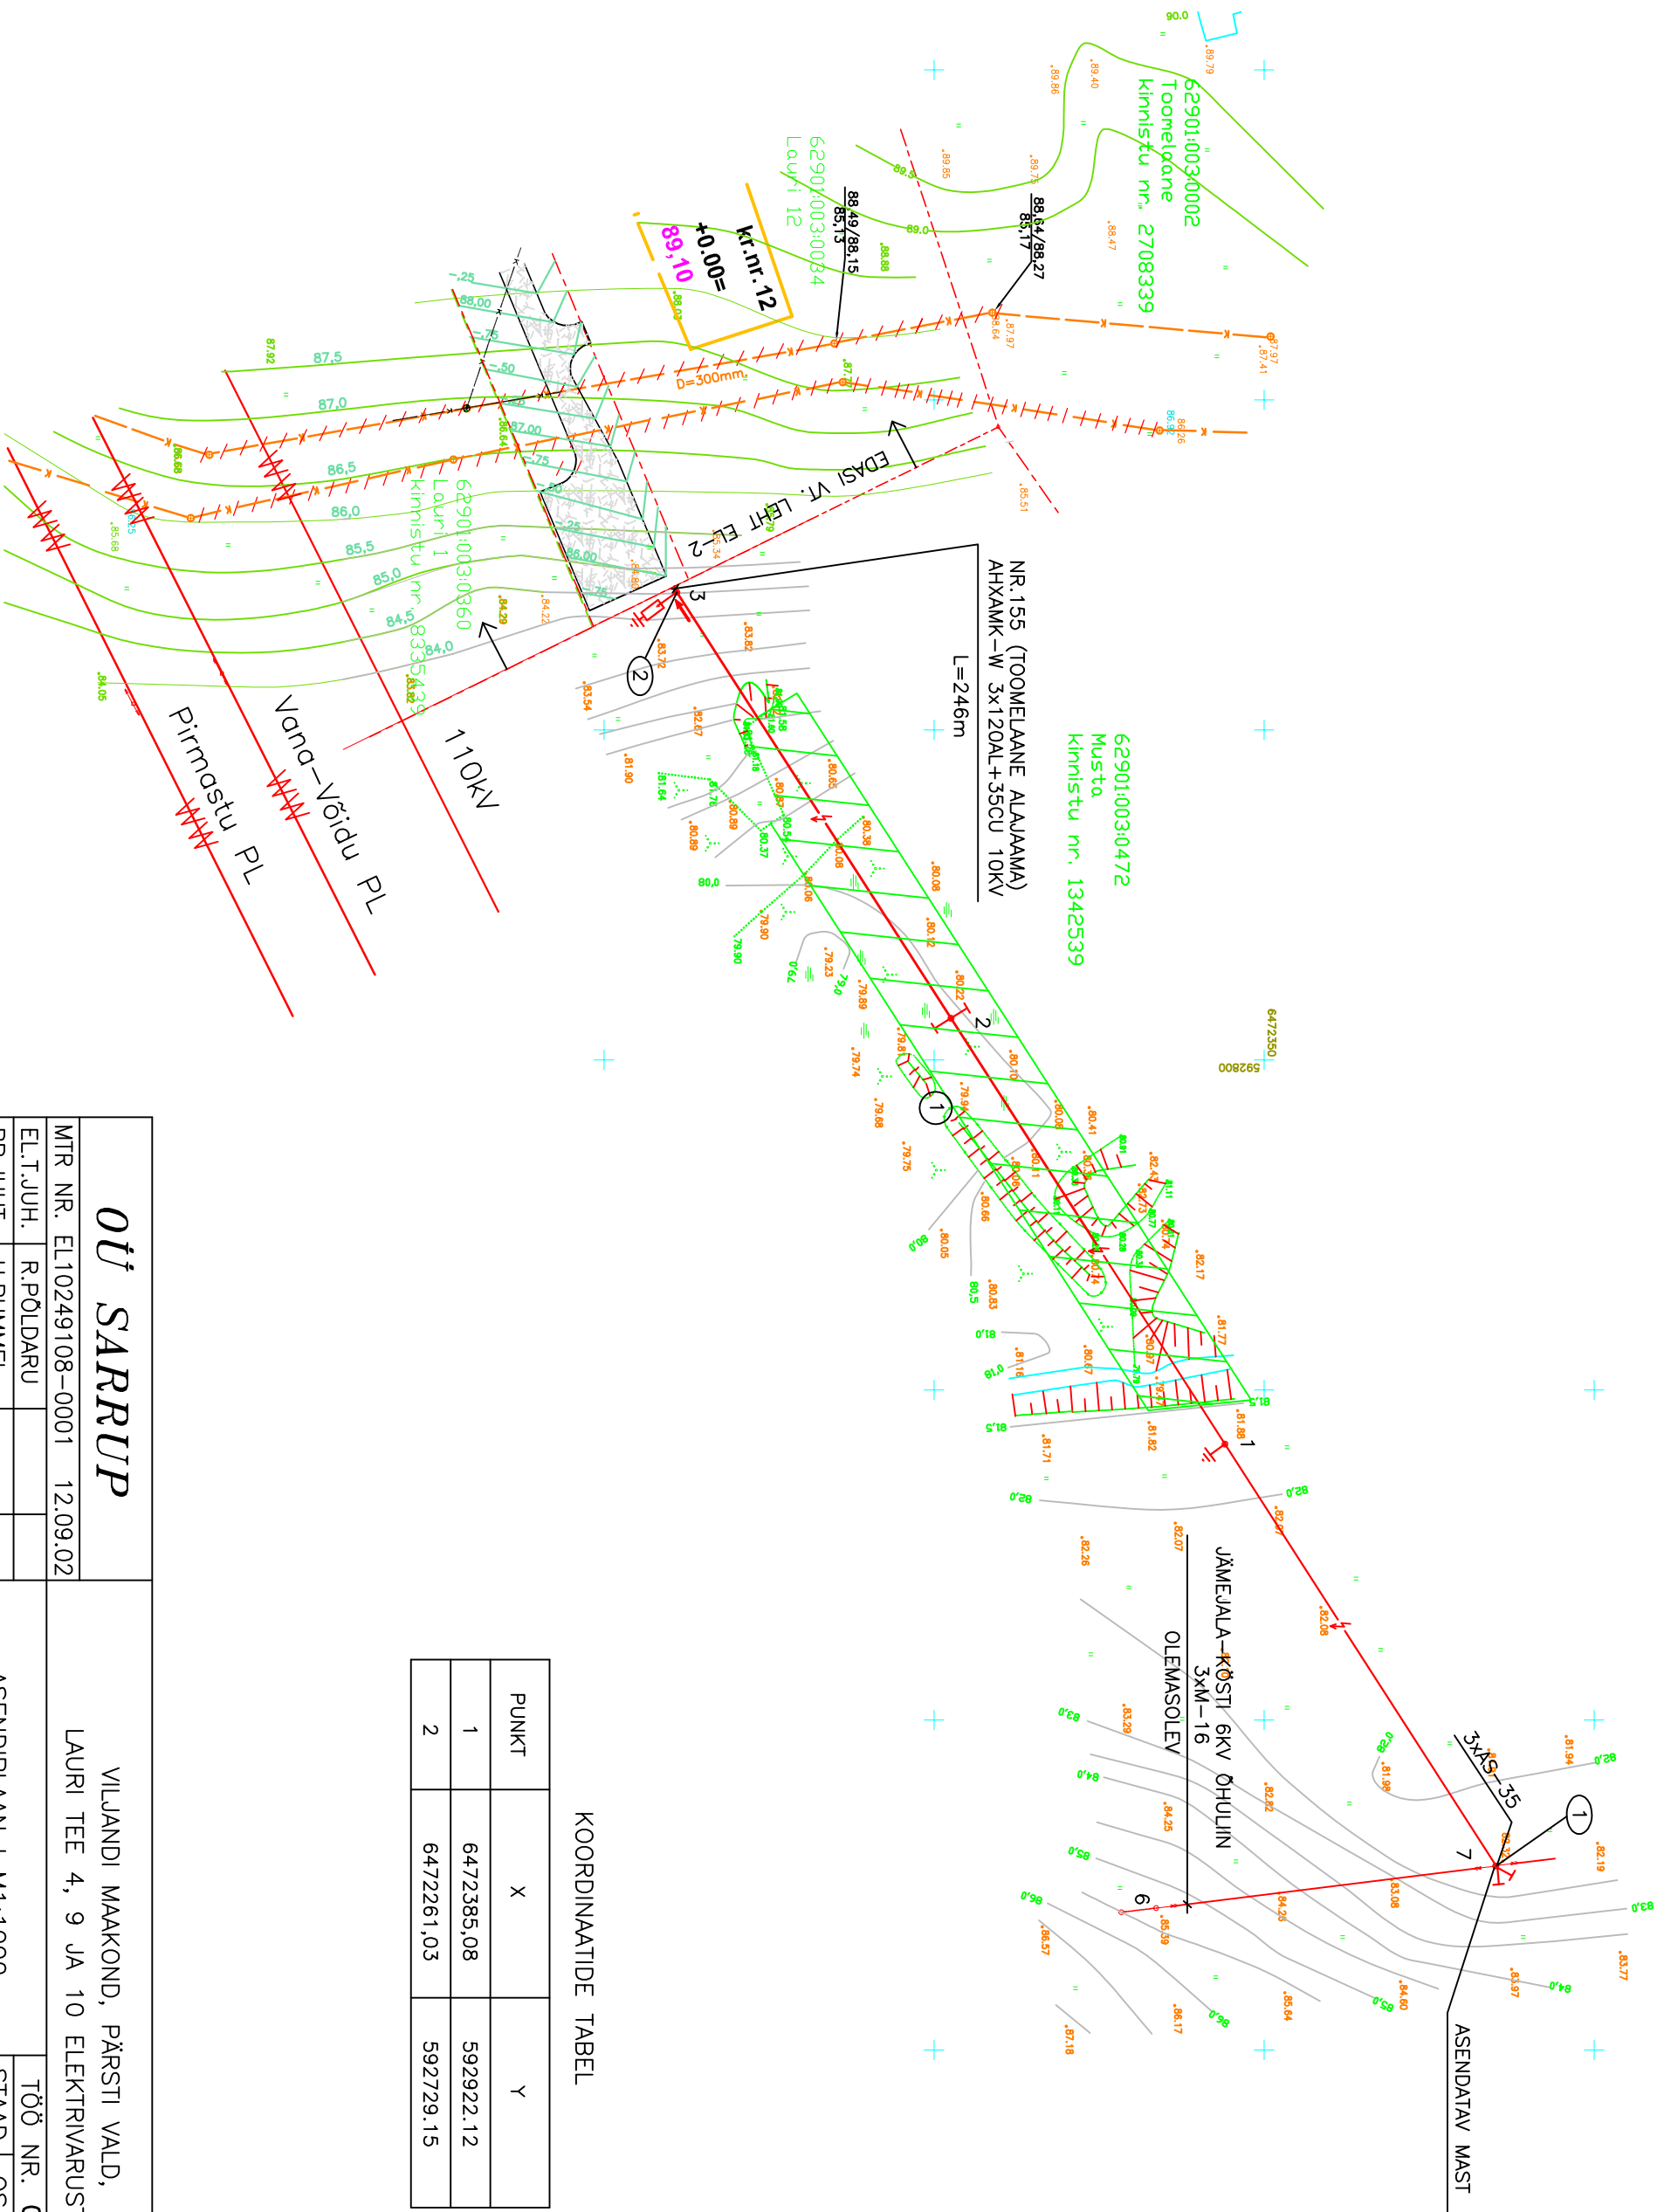

KOORDINAATIDE TABEL

PUNKT	X	Y
1	6472385,08	592922,12
2	6472261,03	592729,15

OÜ SARRUP			VILJANDI MAAKOND, PÄRSTI VALD, LAURI TEE 4, 9 JA 10 ELEKTRIVARUSTUS			
MTR NR. EL10249108-0001	12.09.02					
EL.T.JUH.	R.PÕLDARU		TÖÖ NR. 07115			
PR.JUHT	U.RUMMEL		STAAD. OSA LEHT			
			ASENDIPLAAN 1 M1:1000.	TP	EL	1