



TOOMELAANE 6/0,4kV
ALAJAAM
HEKATVM 250-1

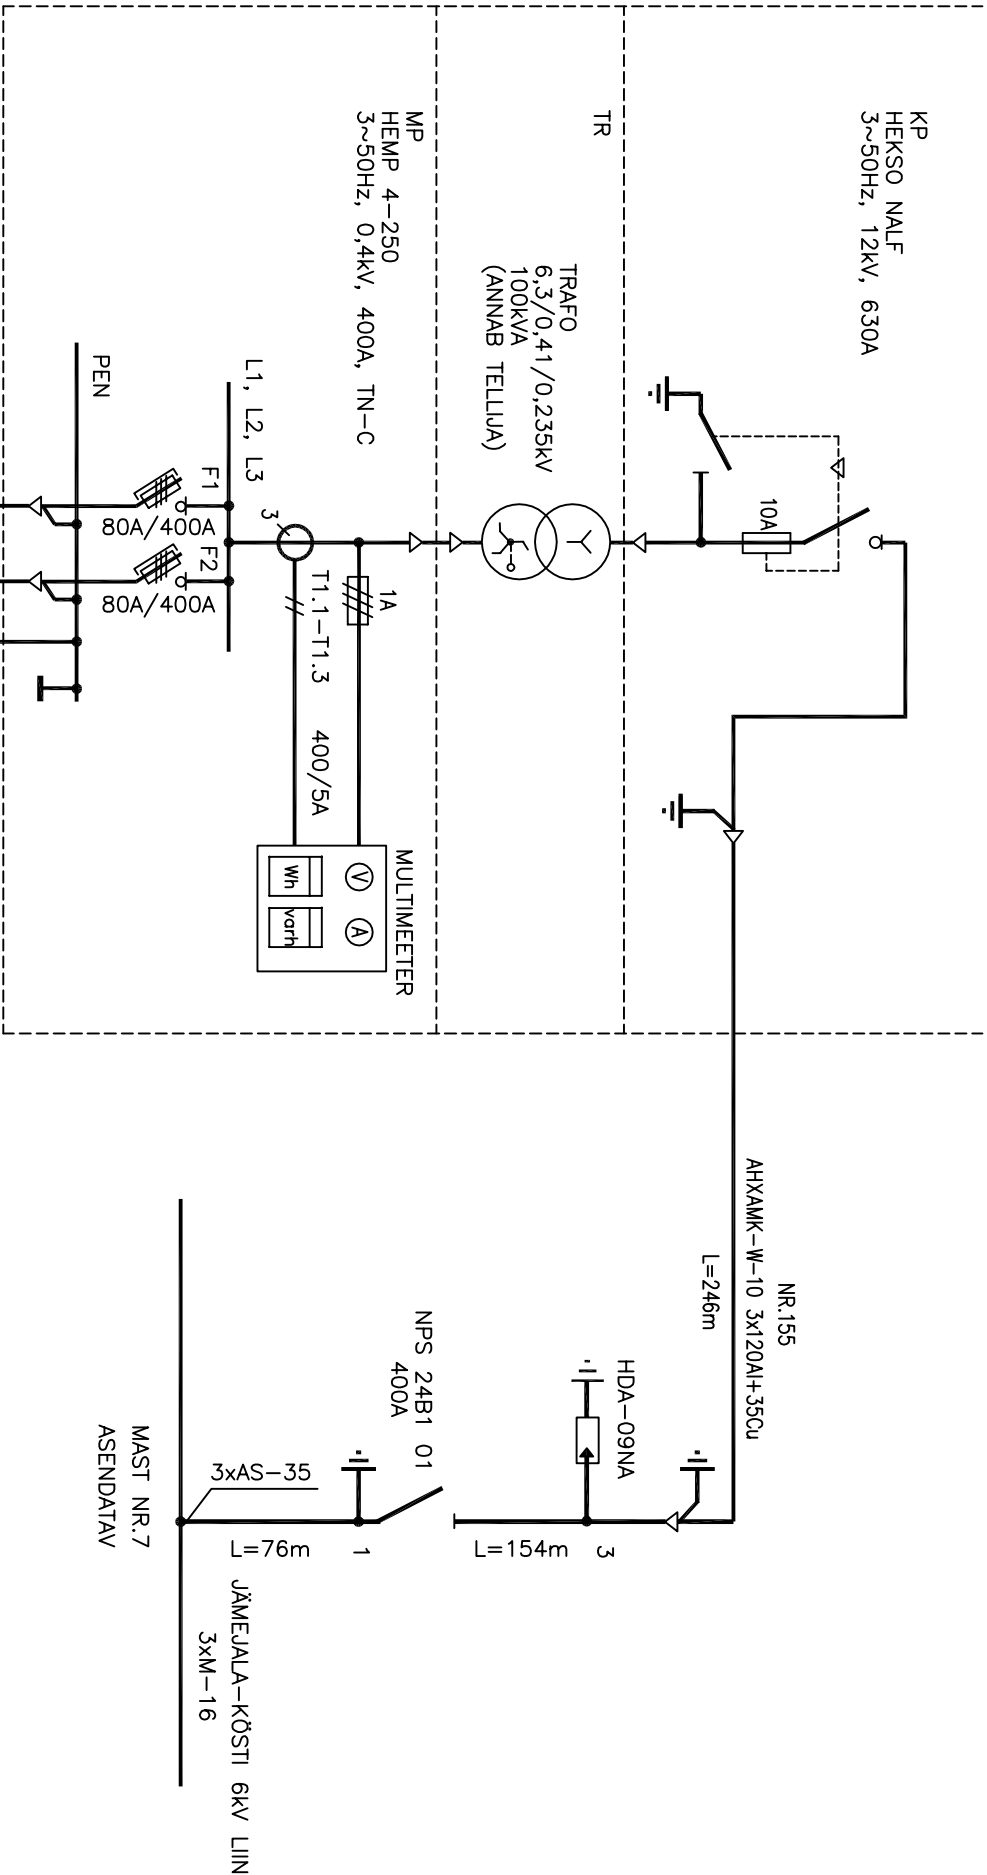


1KK
CDC 440
 $I_k = 1512A$

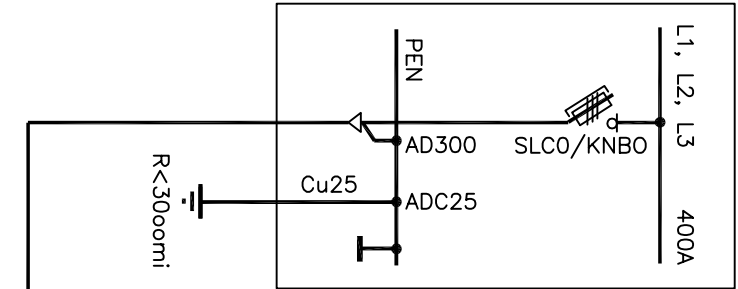


KÄESOLEVA TÖÖ MAHUS
MITTE PAIGALDADA


3KK-LK
CDC 440+OKAB 07
 $I_k = 1877A$; $\Delta U = 0,2\%$

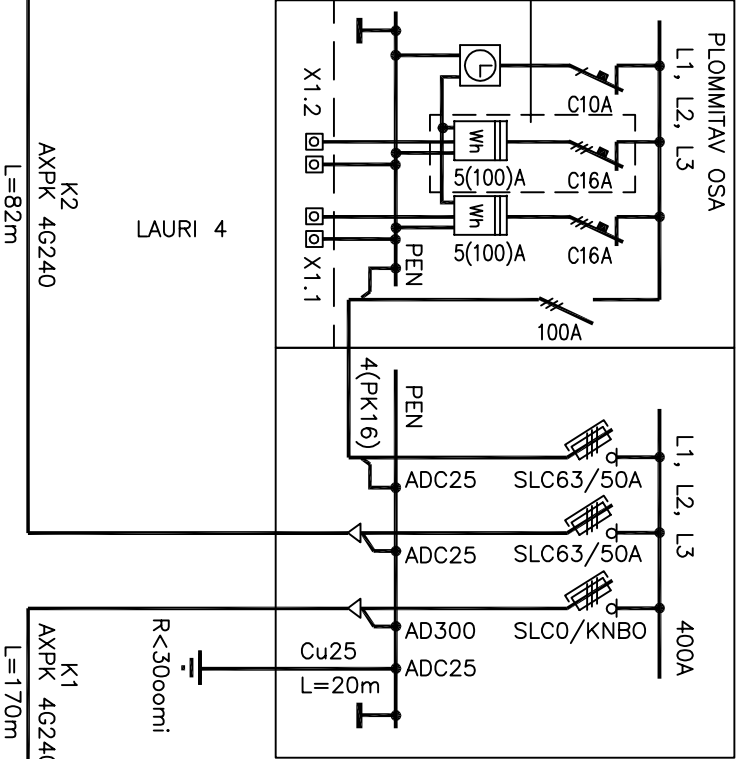

9KK-LK
CDC 440+OKAB 11
 $I_k = 2293A$; $\Delta U = 0,2\%$

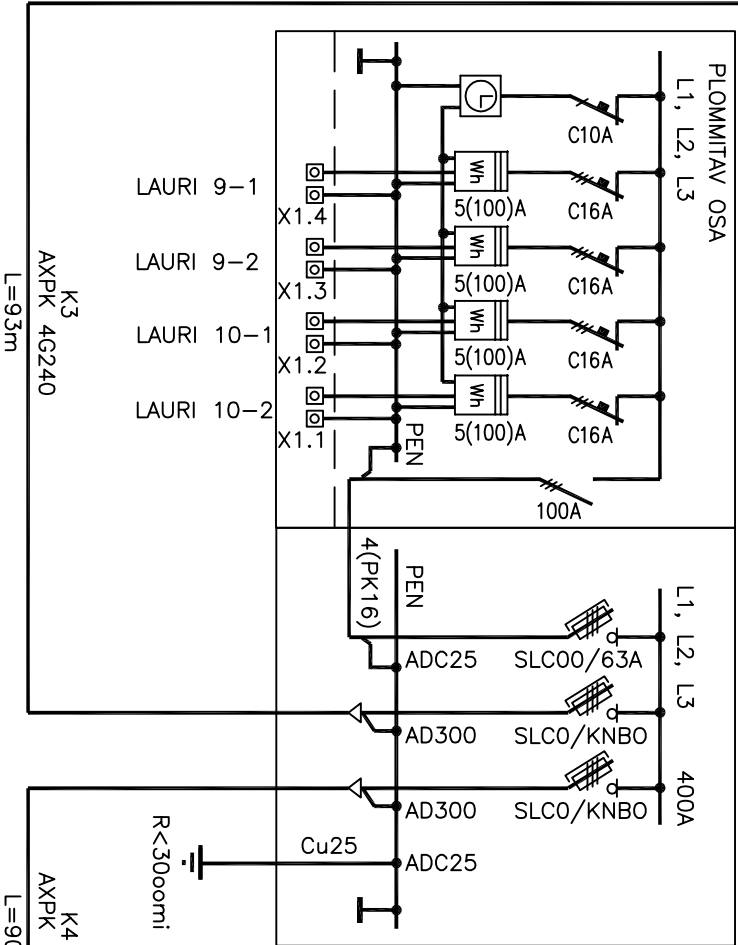

11KK
CDC 440
 $I_k = 1811A$

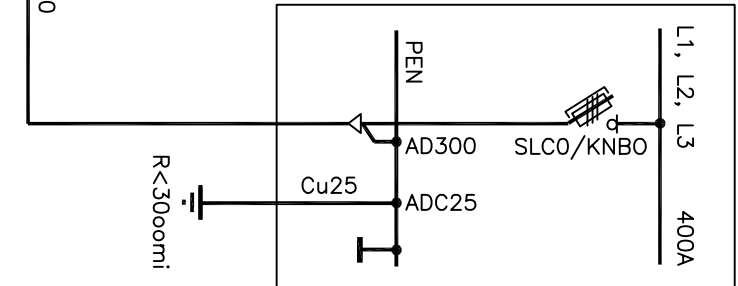

otü SARRUP				VILJANDI MAAKOND, PÄRSTI VALD, LAURI TEE 4, 9 JA 10 ELEKTRIVARUSTUS				
MTR NR. EL10249108-0001 12.09.02								
EL.T.JUH.		R.PÖLDARU						
PR.JUHT		U.RUMMEL						
SKEEM				TÕÖ NR. 07115				
				STAAD.		OSA	LEHT	
				TP	EL	3		