


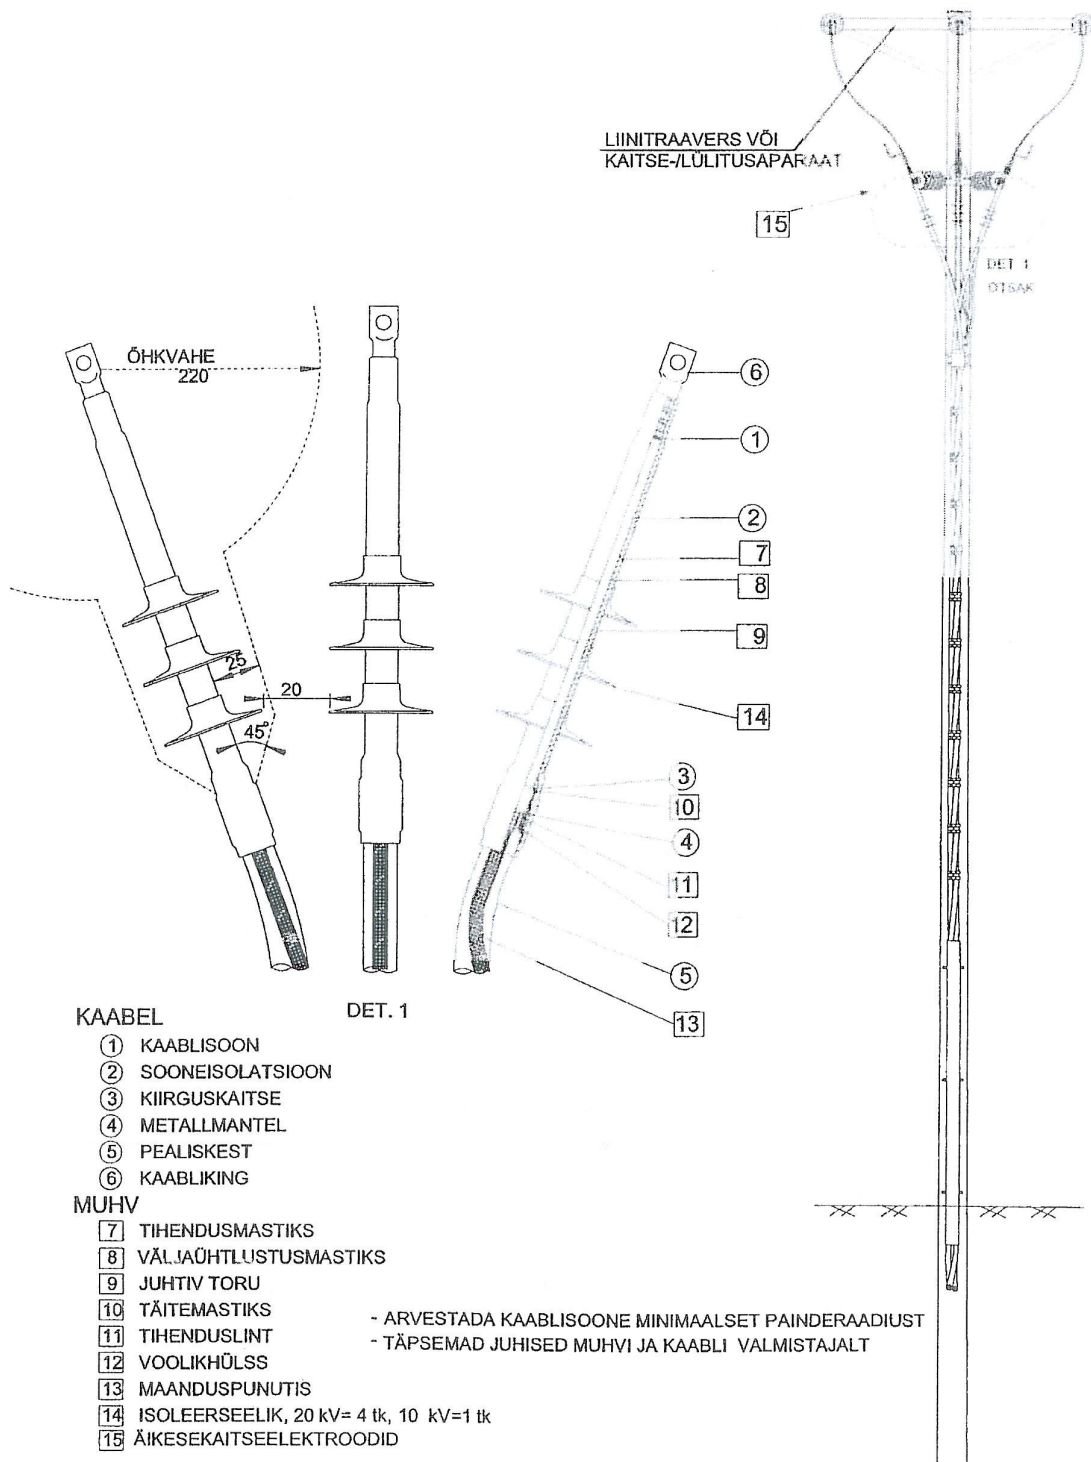

SEOTUD TÖÖLE NR. 07115 R. PÕLDARU *Põldaru* 01.2007. A.

EESTI ENERGIA

2

20 kV kaabelliinid

20 kV välisotsamuhv paigaldusega

Mõõtkava

Teostas

AS Elpec

Kinnitatud