T:\HE tooted\Komplektalajaamad\HEKA1VM250-1\Elektriskeem\HEKA!VM250-1\Elektriskeem\HEKA1 250 kVA elektriskeem+NALF.dwg

Tähis	Seadmete tähised Nimetus	Väärtus
~~F1.2~~	~~Voltmeetri ahela sulavkaitselüliti~~	~~6/32 A~~
F3.1	Omatarbe toite pea(sulav)kaitselüliti	63/100 A
F3.2	Valgustuse ahela kaitselüliti	1B6
F3.3	Pistikupesade ahela rikkevoolukaitselüliti	0.03/40 A
F3.4	Pistikupesa ahela kaitselüliti	1C16
F3.5	Pistikupesa ahela kaitselüliti	3C32
S1.1	Voltmeetri pingete ümberlüliti	
S3.1	Valgustuse lüliti 1-0	
~~P1.1~~	~~Voltmeeter~~	
~~P1.2~~	~~Ampermeetrid~~	
T1.1 - T1.3	Voolutrafod ~~ampermeetrite ahelates~~	400/5 A
E3.1, E3.2	Alajaama valgustid	
X3.1	Pistikupesa L + N + PE	16 A
X3.1	Pistikupesa 3L + N + PE	32 A
P1	SULAVKAITSE (3TK)	1A
P1	MULTIMEETER	

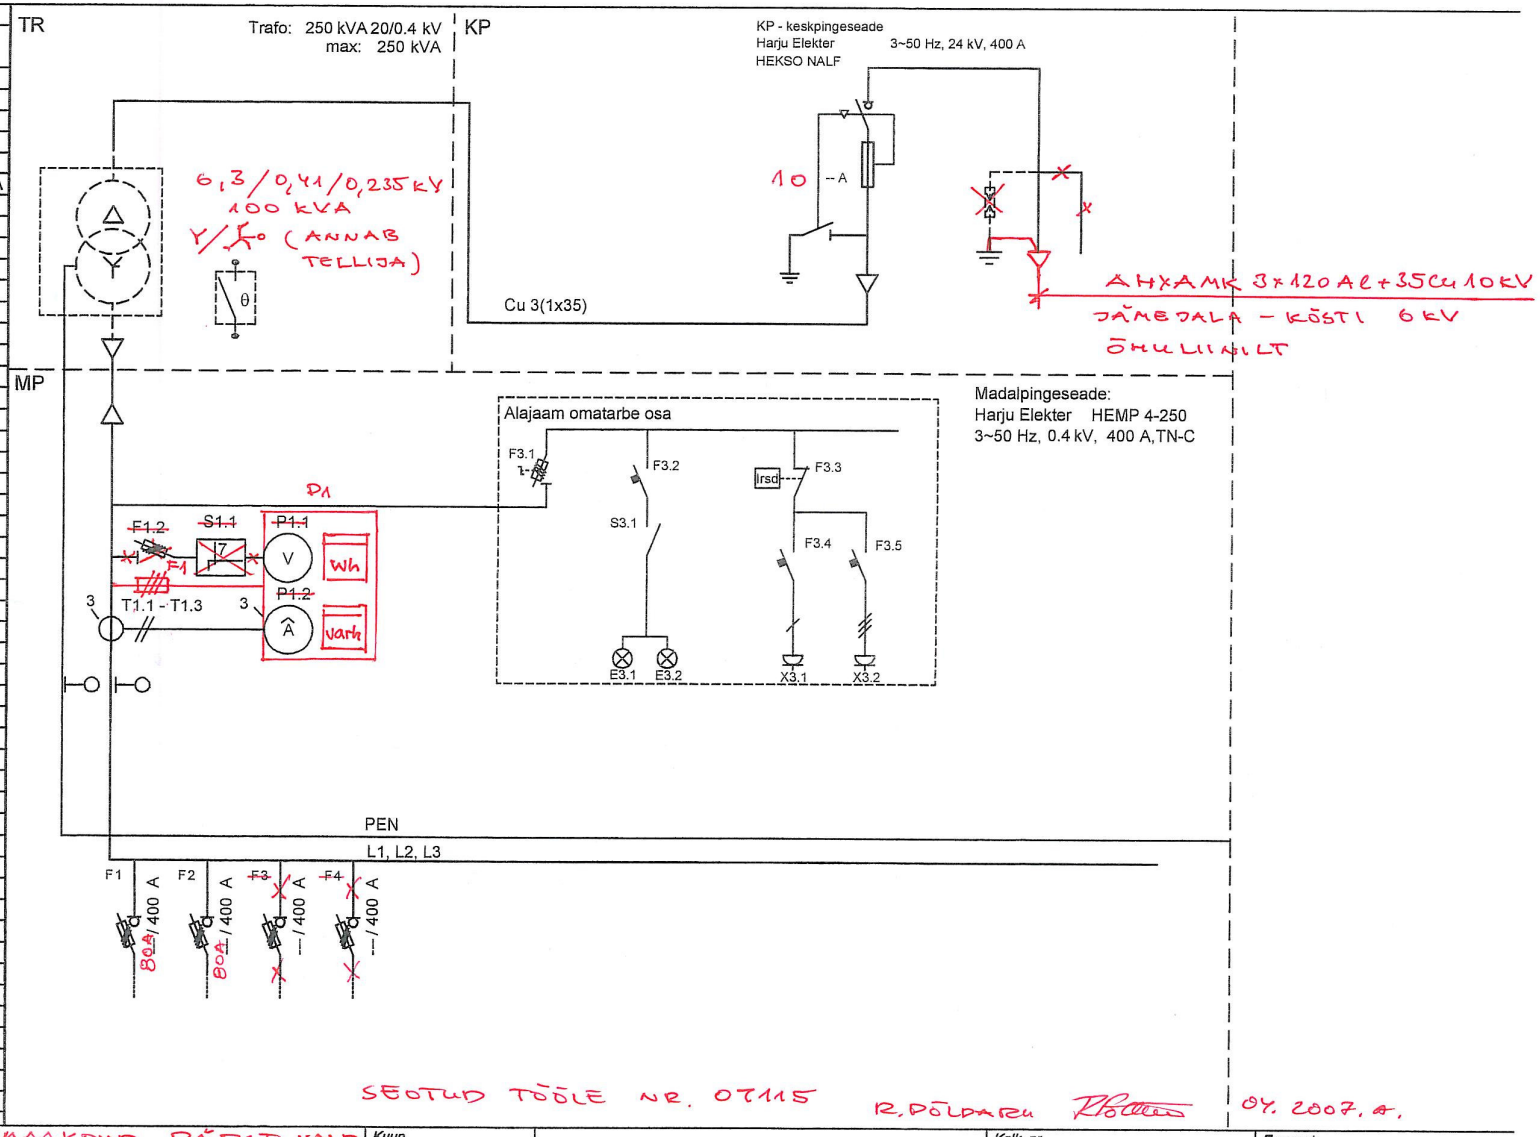

SEOTUD TÖÖLE NR. 07115 R. PÕLDARU 04. 2007. a.

Objekt	VILJANDI MAAKOND, PÄRSTI VALD, LAURI TEE 4, 9 JA 10 ELEKTRIVARUSTUS	Kuup.	28.02.06
		Joonest.	E.Hiiemets
Joonis	Komplektalajaam HEKA 250 kVA Elektriskeem	Kontr.	

Muudatus	Kuup.	Nimi
A		
B		
C		
D		
E		

HARJU ELEKTER
Harju Elekter Elektrotehnika AS
Tel +372 6 747 449
faks +372 6 747 441
Paldiski mnt. 31
76606 Keila
mail@he.ee

Kalk. nr.		Formaat	DIN A4
Pakkumine nr.		Mõõtkava	---
Töö nr.		Staadium	
Joonis nr.	MO.060218	Lehtlehti	1/ 1

Muudatus