


PROJEKTEERITUD TÄNAVAVALGUSTUSKILP LJS-1
IP34D, 63A, Energialevi OÜ LIITUMINE 3x16A

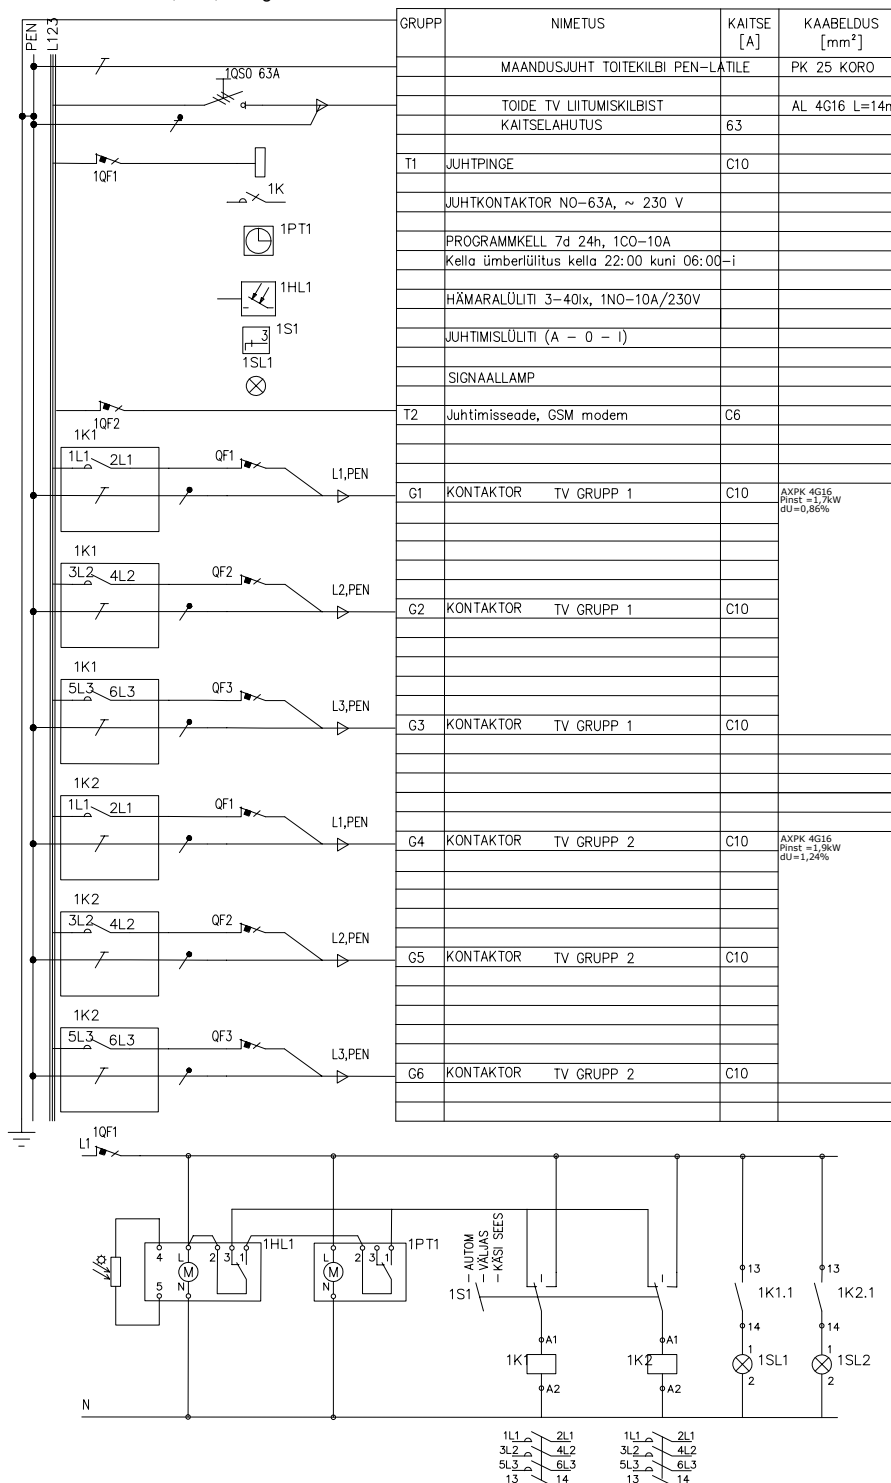

Töö nimi

Jämejala-Viljandi jalg- ja jalgrattatee Tehniline projekt

Joonise nimetus

Teeprojekt
Valgustuse elektrikilbi LJS-1 skeem

Konsultant

RAMBOLL

Ramboll Eesti AS
Laki 34
12915 TALLINN
EESTI
+372 664 5808
info@ramboll.ee

Tellija

Maanteeameti lääne regioon
Riia mnt 1
71011 Viljandi
EESTI
Tel. +372 435 5636
Fax. +372 435 5643
Alard.Tallo@mnt.ee

PROJEKTIJUHT

Andres Brakmann

PROJEKTEERIJ

Andrus Oitsalu

PROJEKTEERIJ

Henri Klemmer

Staadium

TP

Kuupäev

28.02.2014

Mõõtkava

Projekti nr

2013-0205

Joonise nr

000E0303