



JALGTEE TÜÜPRISTPROFIIL

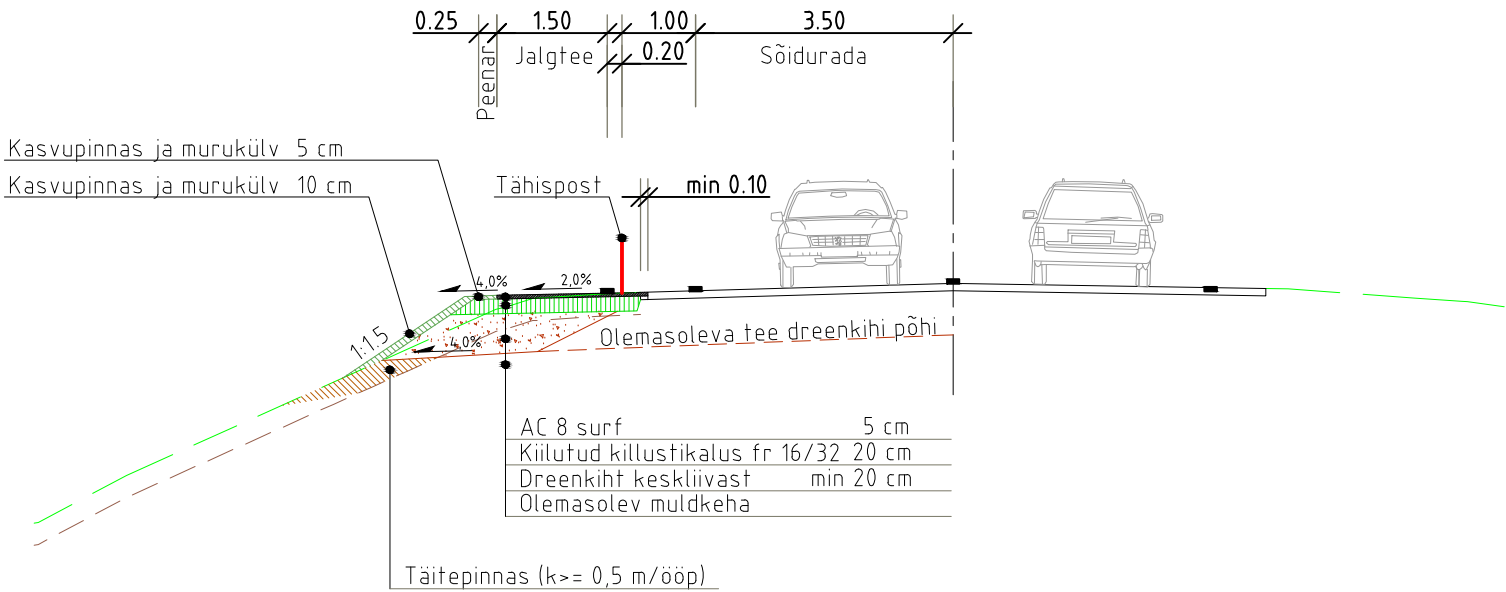

JALG- JA JALGRATTATEE TÜÜPRISTPROFIIL

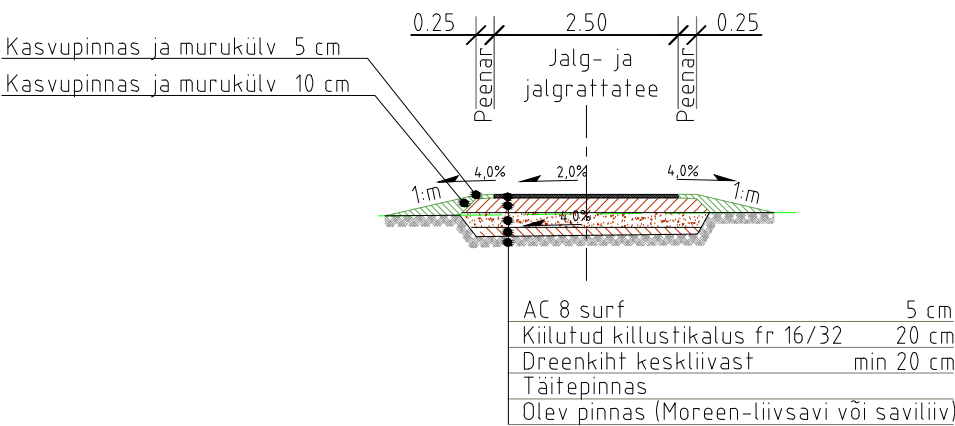

Muudatus	Tegija	Kuupäev	Sisu
----------	--------	---------	------

Projekt
Jämejala-Viljandi jalg- ja jalgrattatee

Projekti osa
Tee-ehitusprojekt

Joonise sisu
Tüüpristprofiilid

Konsultant
Ramboll Eesti AS
Laki 34
12915 TALLINN
EESTI
Tel. +372 664 5808
Fax. +372 664 5818
info@ramboll.ee

RAMBOLL

Tellijal
Maanteeameti lääne regioon
Rüa mnt. 1
71011 Viljandi
EESTI
Tel +372 435 5636
Fax +372 435 5643
Alard.Tallo@mnt.ee



Vanemtehnika	Meelis Joonsaar	Staadium	TP	Möötkava	1:100	Projekti nr	2013-0205
Projekteerija	Inna Romandi	Kuupäev	19/03/2014			Joonis nr	000R0401
Projekti juht	Andres Brakmann						