



RISTPROFIIL MAANTEEVALGUSTIGA

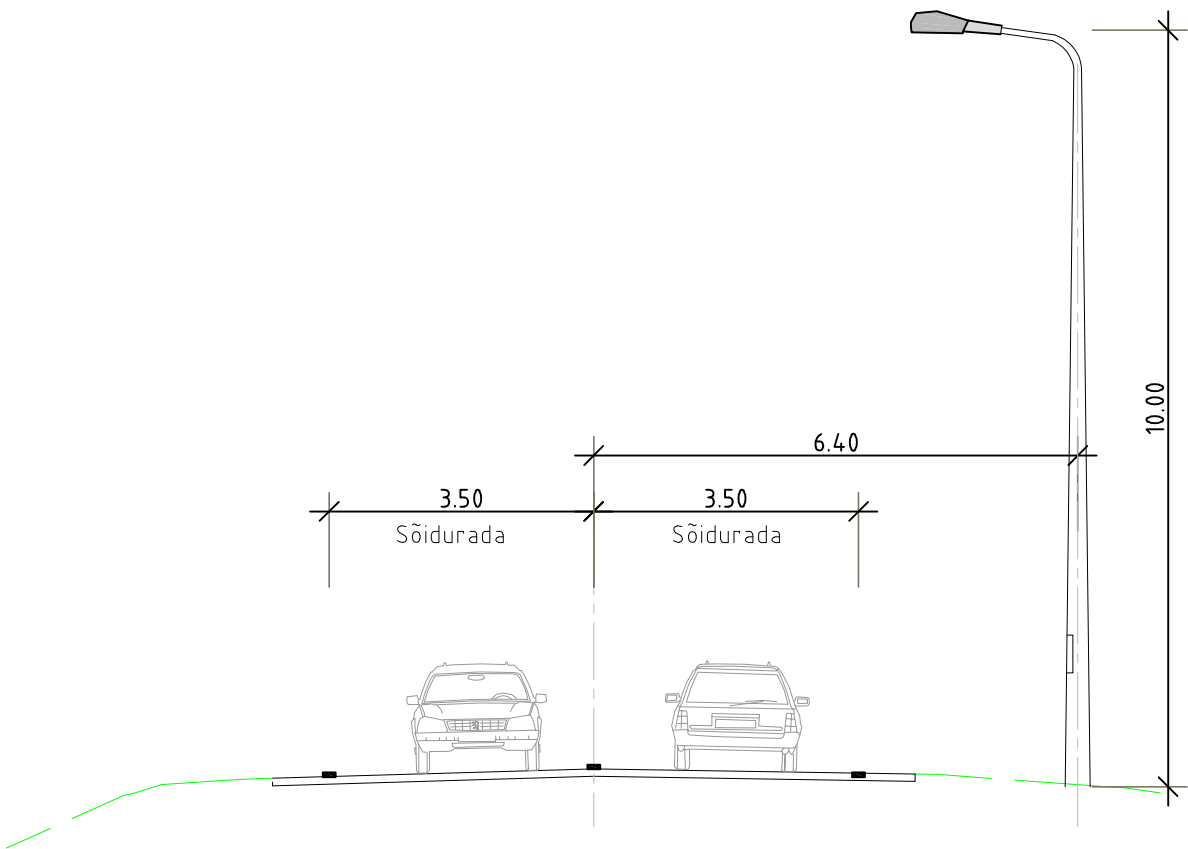

RISTPROFIIL KAHEPOOLSE VALGUSTUSEGA

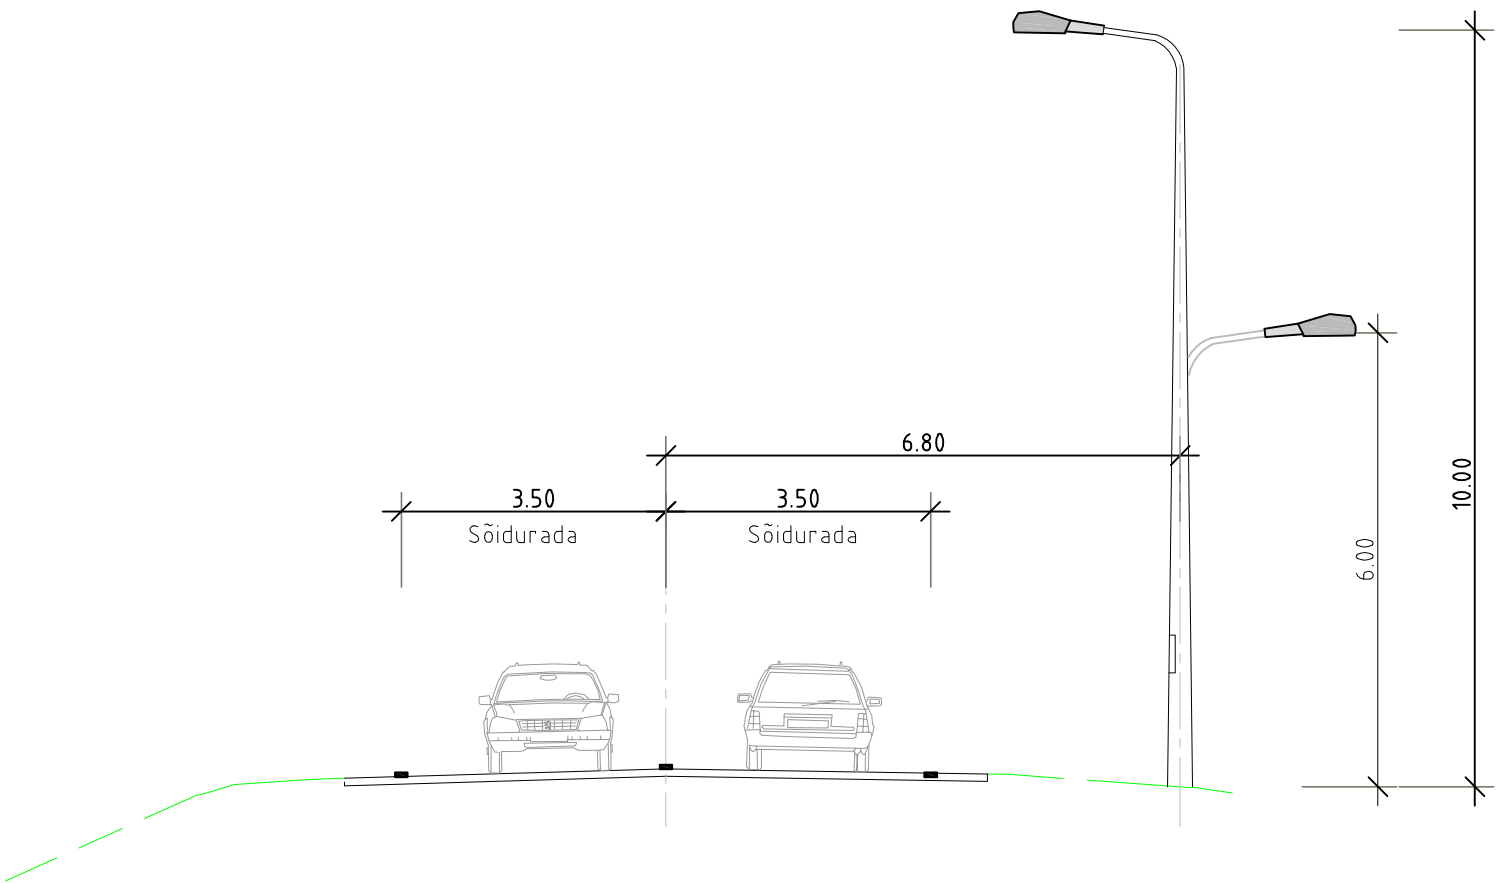

Muudatus	Tegija	Kuupäev	Sisu
Projekt Jämejala-Viljandi jalg- ja jalgrattatee			
Projekti osa Tee-ehitusprojekt			
Joonise sisu Ristprofiilid valgustitega			
Konsultant		Tellija	
Ramboll Eesti AS Laki 34 12915 TALLINN EESTI Tel. +372 664 5808 Fax. +372 664 5818 info@ramboll.ee		Maanteeameti lääne regioon Riia mnt. 1 71011 Viljandi EESTI Tel +372 435 5636 Fax +372 435 5643 Alard.Tallo@mnt.ee	
Staadium		Möötkava	
TP		1:100	
Vanemtehnik		Projekt nr	
Meelis Joonsaar		2013-0205	
Projektijuht		Joonis nr	
Andres Brakmann		000R0402	
Kuupäev			
19/03/2014			